




ELEWACJA WSCHODNIA

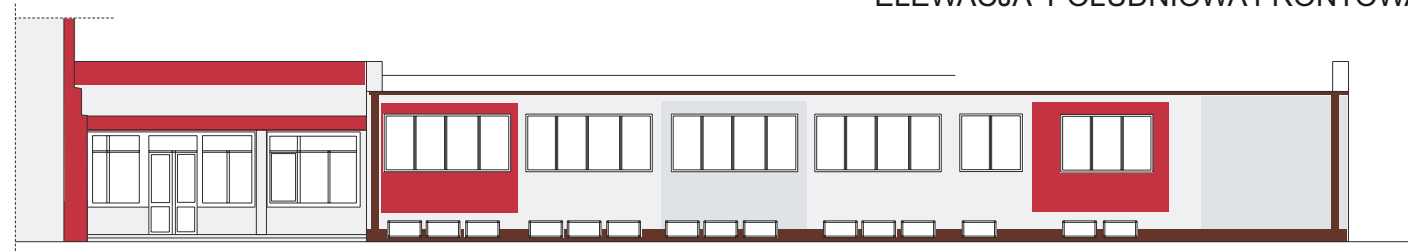


ELEWACJA POŁUDNIOWA FRONTOWA




PALETA BARW STO



STO 33101

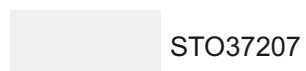


STO37207

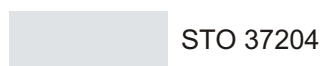

STO 37204

GLIFY -KOLOR BIAŁY
PODOKIENNIKI -KOLOR BRĄZOWY
COKOŁ -TYNK ŻYWICZNY BRĄZOWY
OBROBKI BLACHARSKIE-KOLOR BRĄZOWY

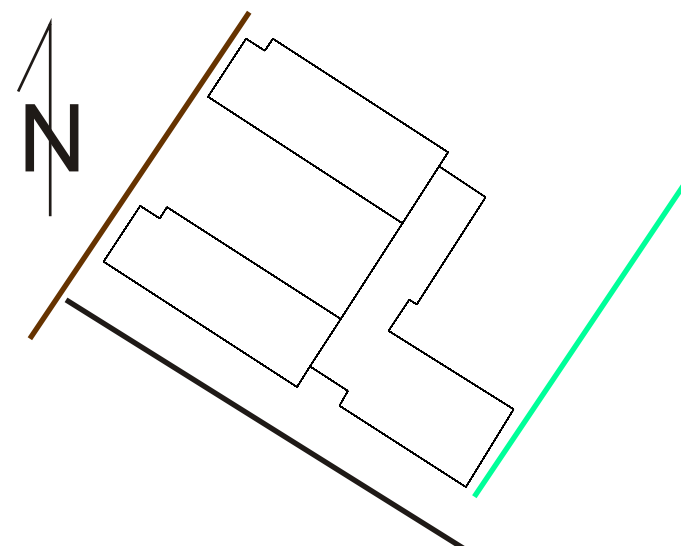

URZĄD MIASTA PŁOCKA
Wydział Strategii Rozwoju Miasta, Urbanistyki i Architektury
Referat Administracji
Architektoniczno-Budowlanej
09-400 Płock, Stary Rynek 1
-2-

Rys Nr 15	Kolorystyka elewacji		
Tytuł projektu	Projekt przebudowy internatu części B i bloku żywieniowego oraz termomodernizacja budynku internatu Zespołu Szkół Technicznych w Płocku		
inwestor	Gmina Płock Płock ul.Stary Rynek 1		
adres robót	Ul.Norbertańska 11 09-400 Płock Dz. nr 926/3,926/2,926/1 obrob 9		
Obiekt budowlany	Internat Zespołu Szkół Technicznych w Płocku ul. Norbertańska 11,09-400 Płock		
Branża	budowlano-architektura		
Jednostka projektowa	Rzeczoznawca Budowlany mgr inż Wojciech Błaszczak 09-410 Płock ul. Batalionu Parasol 76	34/90;355/90/R	
Projektował:	mgr inż arch. Andrzej Marciniak	116/89	
Sprawdzający	mgr inż arch. Aleksandra Kruszyńska Ksepko	Wa-44/99	
data	2014-08-07		