


ELEWACJA POŁUDNIOWA WEWNĘTRZNA

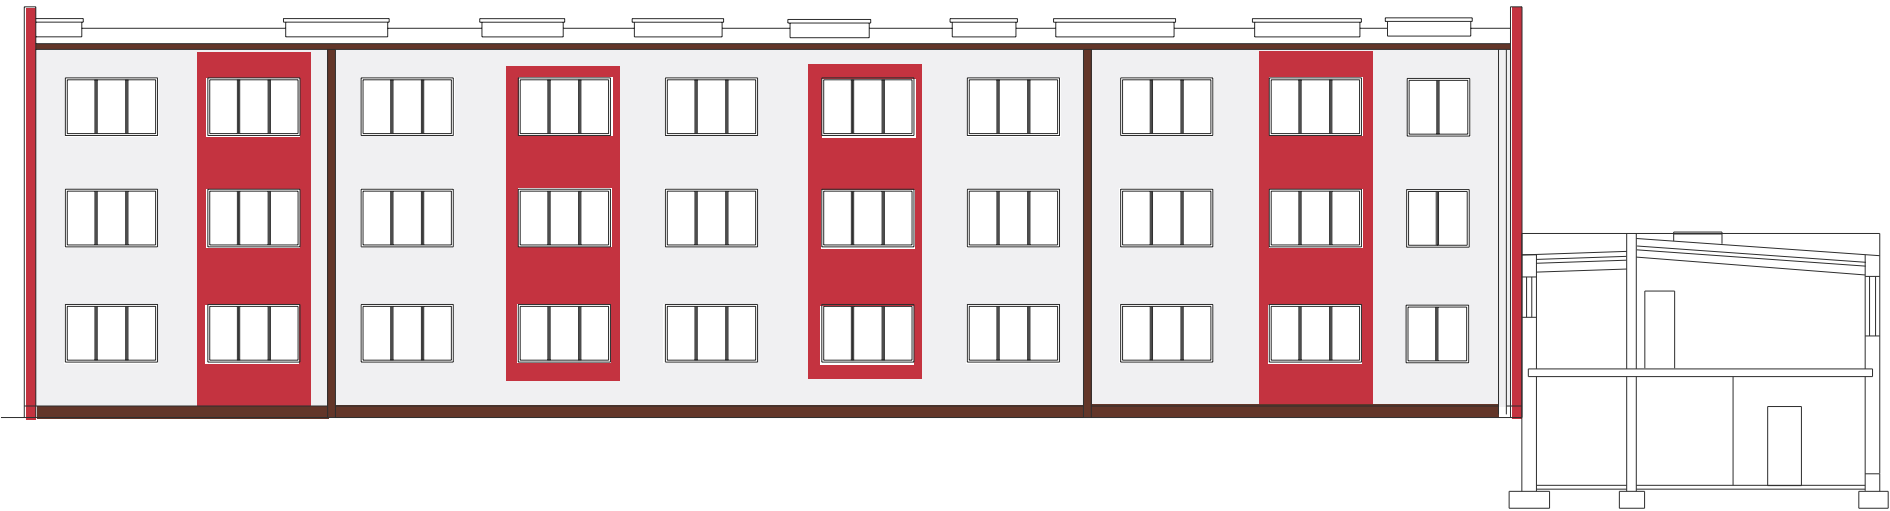


URZĄD MIASTA PŁOCKA
Wydział Strategii Rozwoju Miasta, Urbanistyki i Architektury
Referat Administracji
Architektoniczno-Budowlanej
09-400 Płock, Stary Rynek 1
-2-


ELEWACJA PÓŁNOCNA



PALETA BARW STO

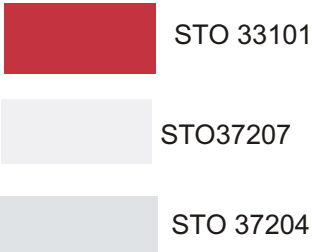

GLIFY -KOLOR BIAŁY
PODOKIENNIKI -KOLOR BRĄZOWY
COKOŁ -TYNK ŻYWICZNY BRĄZOWY
OBROBKI BLACHARSKIE-KOLOR BRĄZOWY

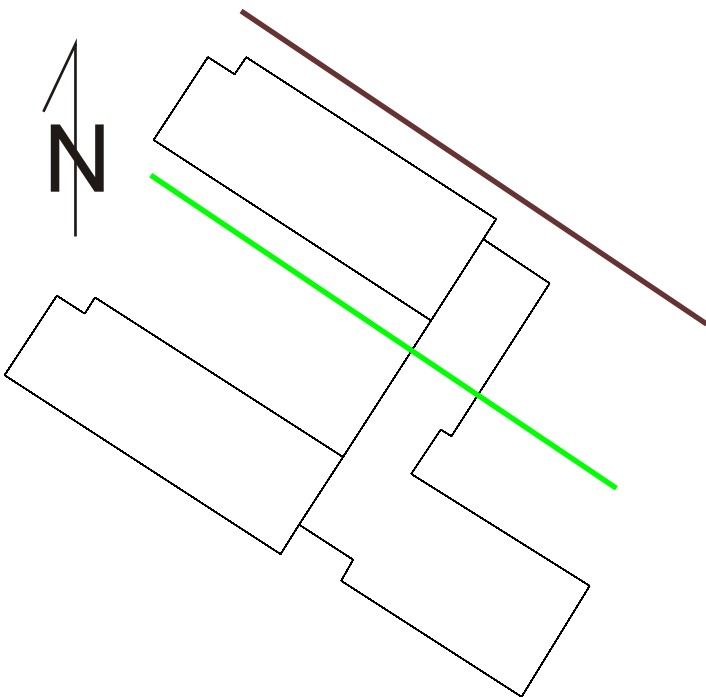

Rys Nr 16	Kolorystyka elewacji		
Tytuł projektu	Projekt przebudowy internatu części B i bloku żywieniowego oraz termomodernizacja budynku internatu Zespołu Szkół Technicznych w Płocku		
inwestor	Gmina Płock Płock ul.Stary Rynek 1		
adres robót	Ul.Norbertańska 11 09-400 Płock Dz. nr 926/3,926/2,926/1 obrob 9		
Obiekt budowlany	Internat Zespołu Szkół Technicznych w Płocku ul. Norbertańska 11,09-400 Płock		
Branża	budowlano-architektura		
Jednostka projektowa	Rzeczoznawca Budowlany mgr inż Wojciech Błaszczak 09-410 Płock ul. Batalionu Parasol 76	34/00;355/00/R	
Projektował:	mgr inż arch. Andrzej Marciniak	116/09	
Sprawdzający	mgr inż arch. Aleksandra Kruszyna Ksepko	Wa-44/09	
data	2014-08-07		