

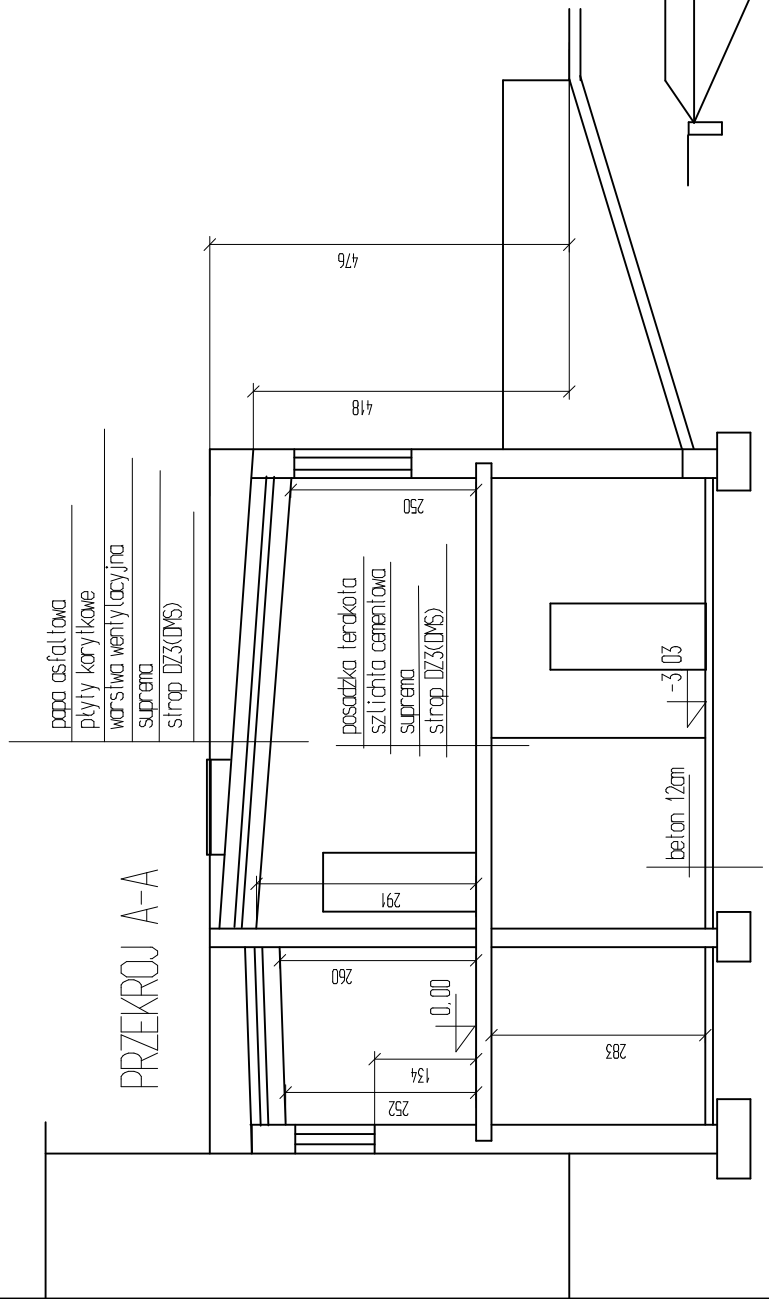


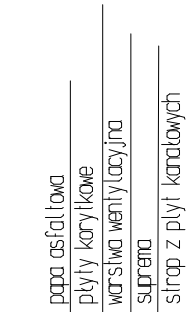


PRZEKROJ A-A

PRZEKROJ B-B

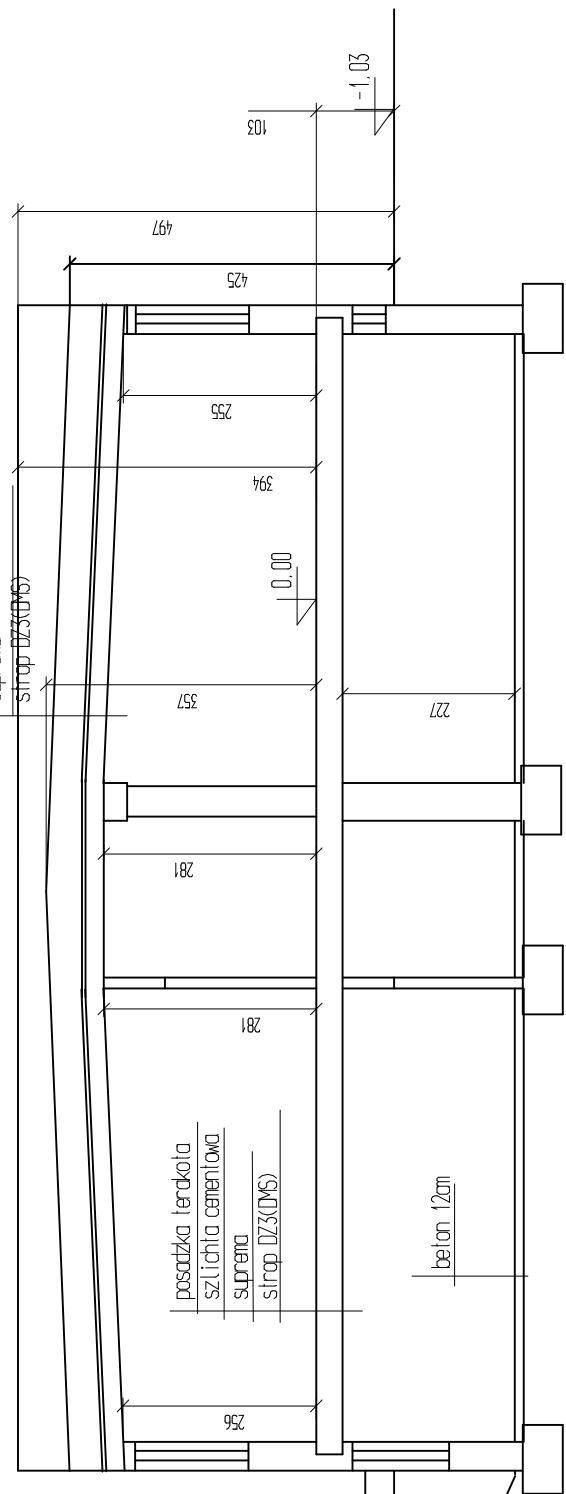

PRZEKROJ C-C

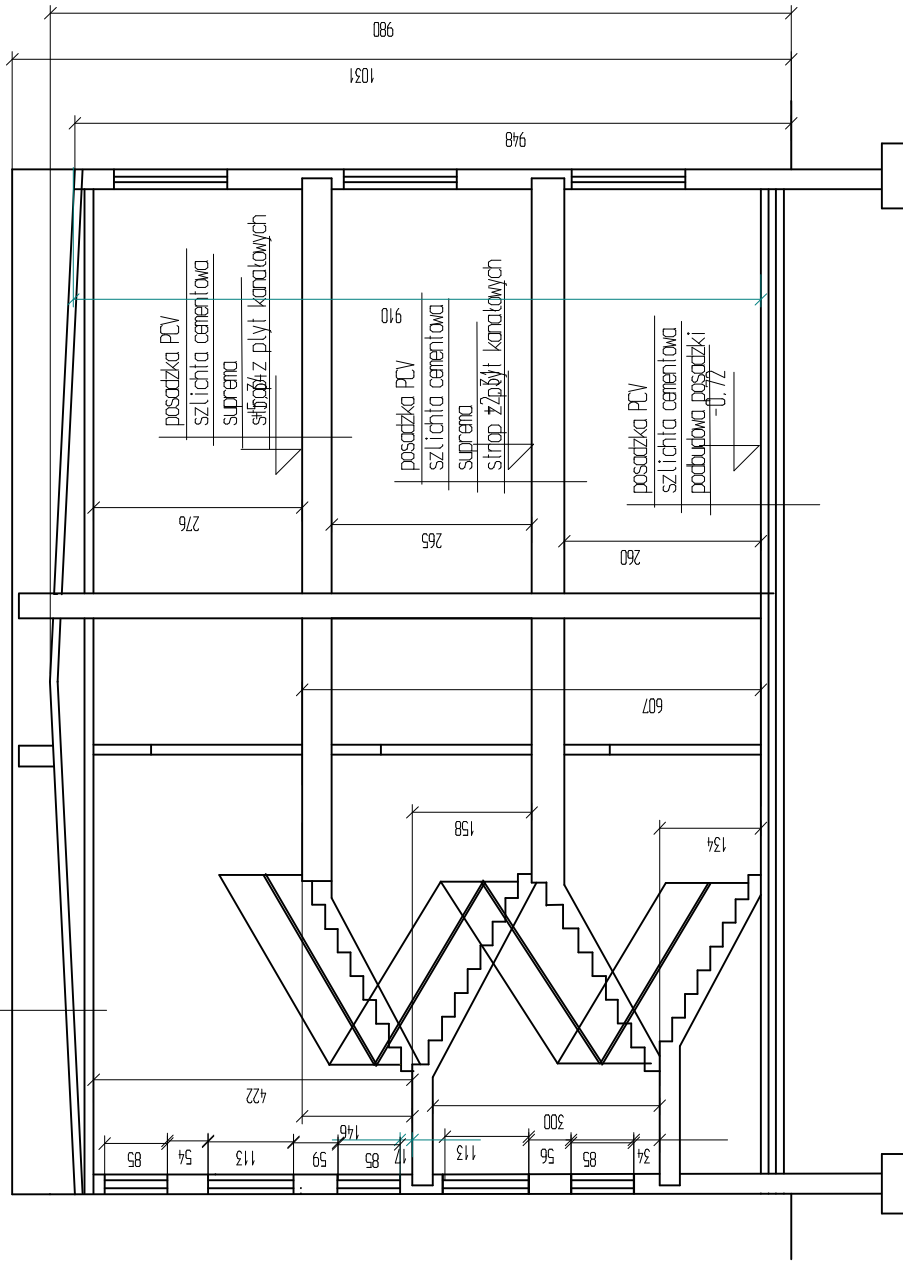

Rys Nr 4	Przekroje-inwentaryzacja	Skala 1:100
Tytuł projektu	Projekt przebudowy internatu w części B i bloku żywieniowego oraz oraz termomodernizacja budynku internatu Zespołu Szkoł Technicznych w Płocku	
inwestor	Gmina Płock Płock ul. Stary Rynek 1	
adres robot	ul. Norbertańska 11 09-400 Płock Dz. nr 926/3, 926/2, 926/1 obrab. 9	
Obiekt budowlany	Internat Zespołu Szkół Technicznych w Płocku ul. Norbertańska 11, 09-400 Płock	
branża	budowlano-architekturna	
Jednostka projektowa	Rzeczoznawca Budowlany mgr inż. Wojciech Błaszczak 09-400 Płock ul. Batalionu Parasol 76	34/90, 355/98/R
projektant:	mgr inż. arch. Andrzej Marciniak	116/99
sprawdzający	mgr inż. arch. Aleksandra Kruszyna Ksepka	Wk-44/99
data	2014-08-07	