
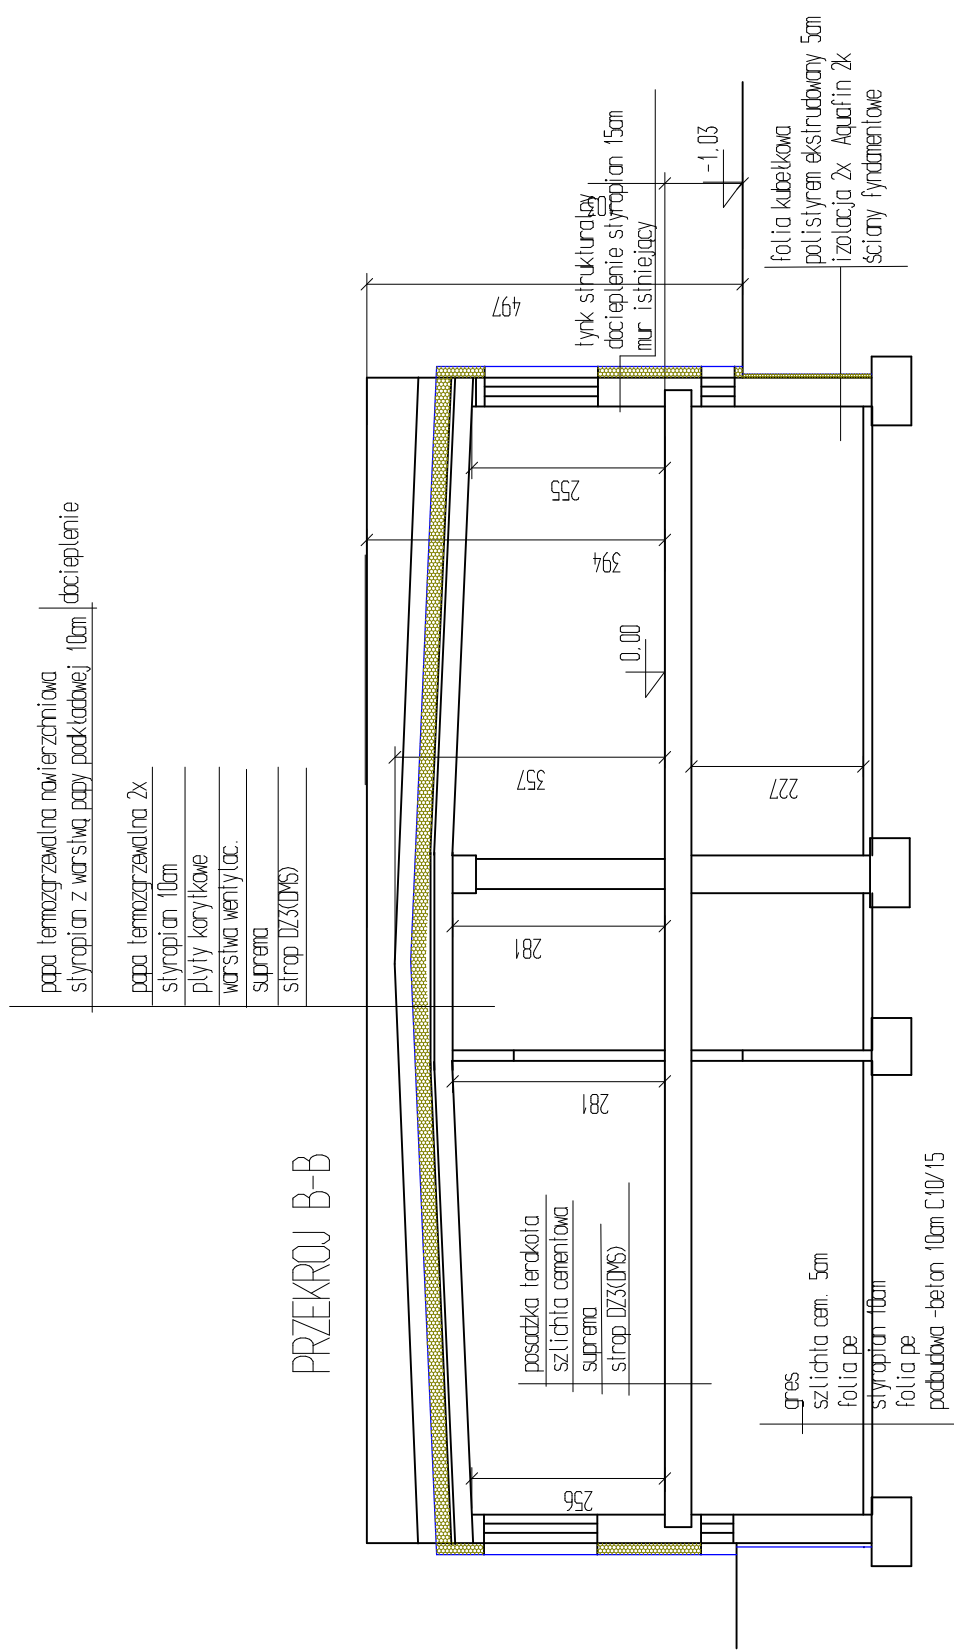
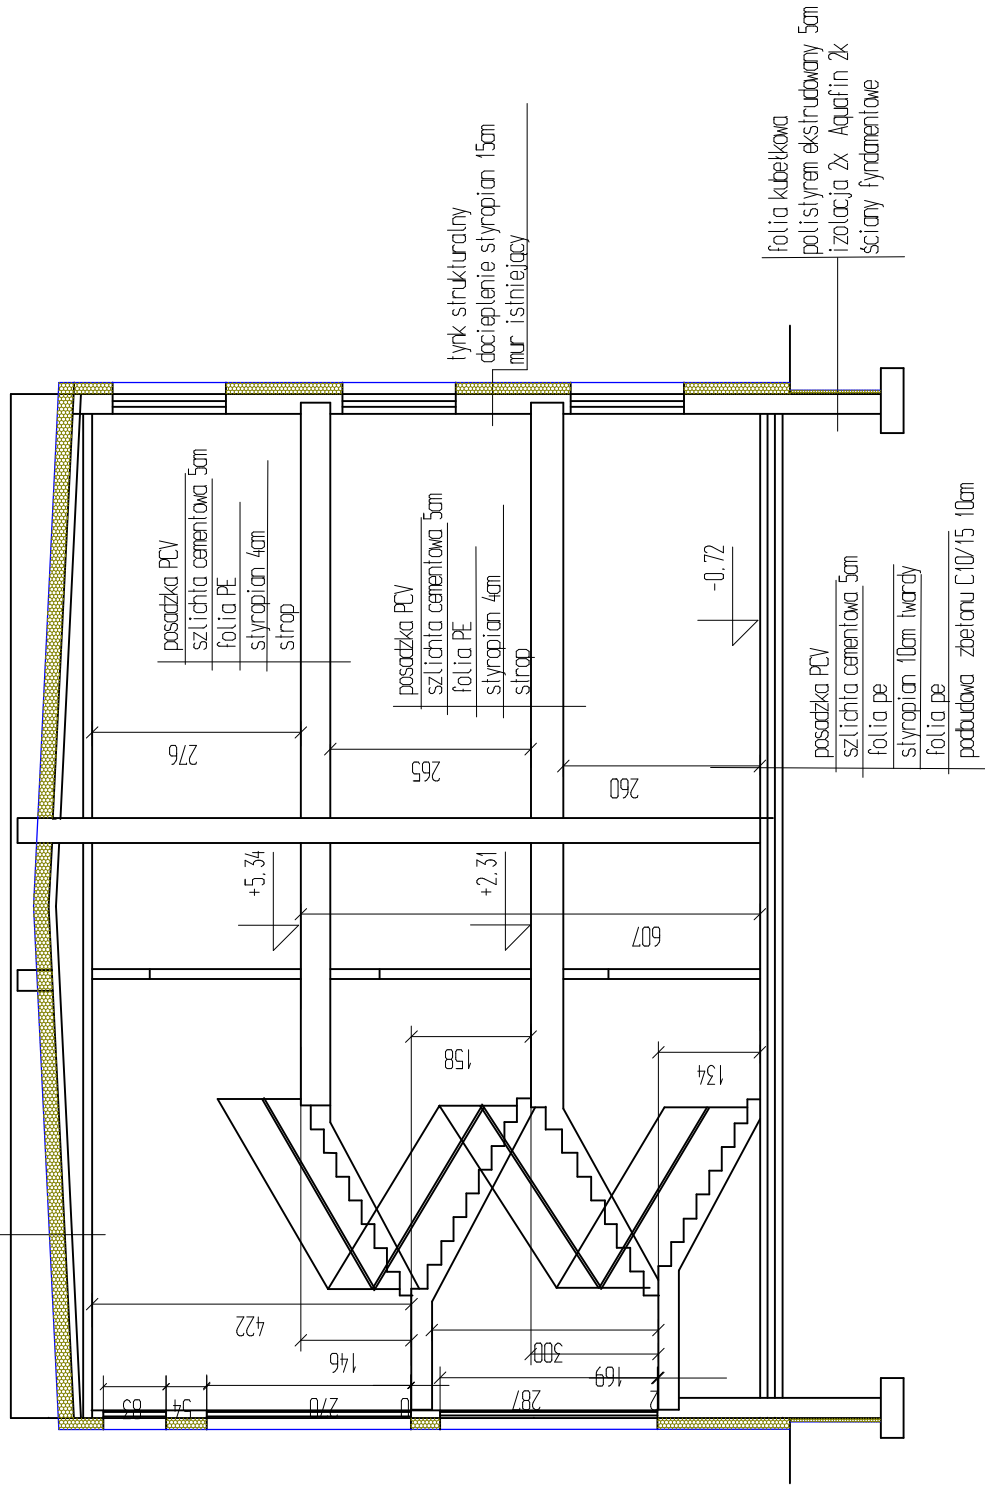
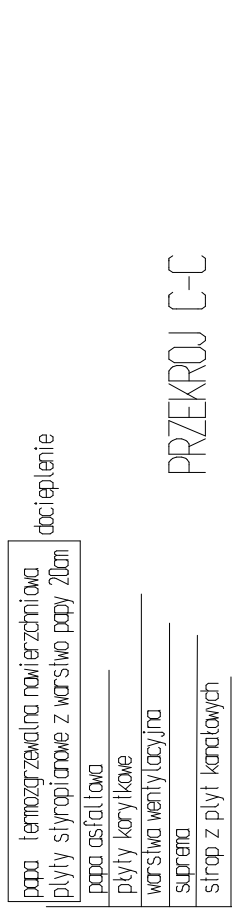


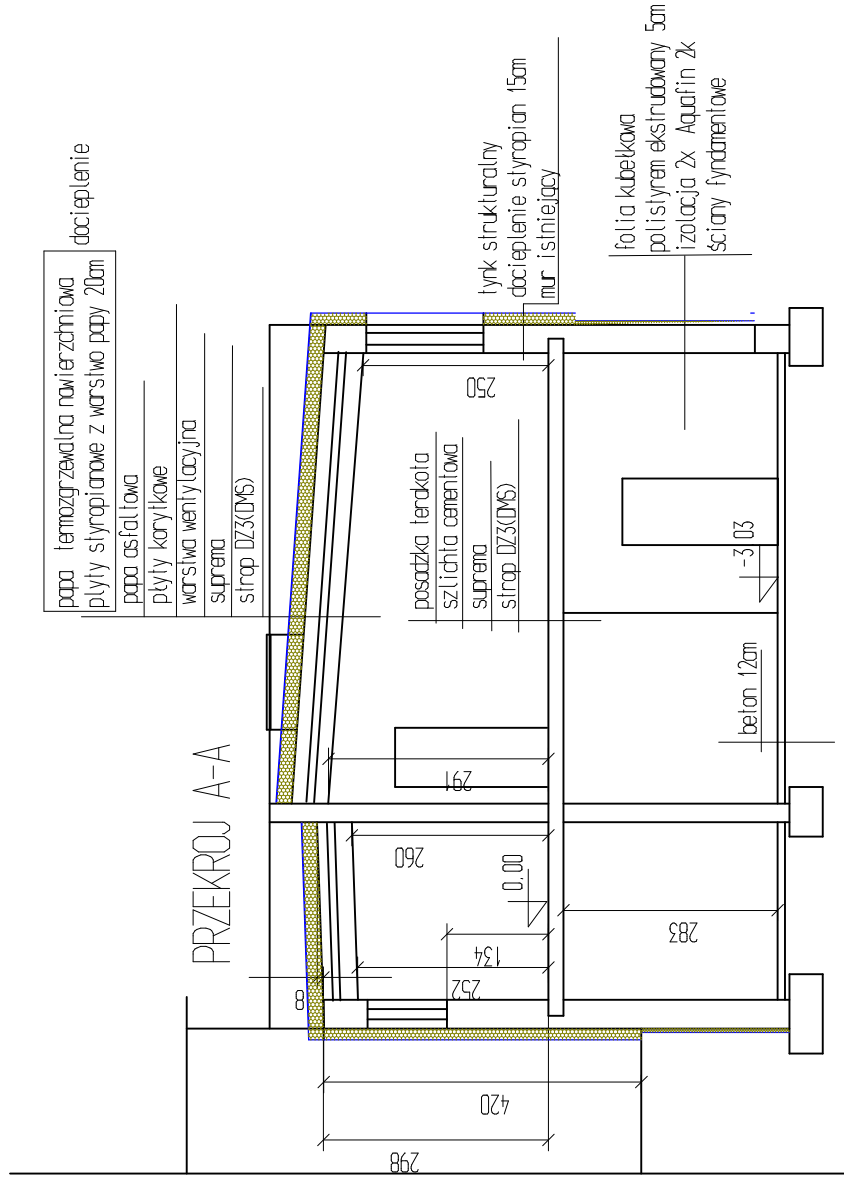

URZĄD MIASTA PŁOCKA
Wydział Strategii Rozwoju Miasta, Urbanistyki i Techniki
Referat Administracji
Architektów/inżynierów/hudowni
09-400 Płock, Stary Rynek 1
-2-

Rys Nr9	Przekroje po termomodernizacji	Skala 1: 100
Tytuł projektu	Projekt przebudowy internatu części B i bloku żywieniowego oraz termomodernizacja budynku internatu Zespołu Szkół Technicznych w Płocku	
Inwestor	Gmina Płock Płock ul. Stary Rynek 1	
adres robót	ul. Norbertańska 11 09-400 Płock Dz. nr 926/3, 926/2, 926/1 obręb 9	
Obiekt budowlany	Internat Zespołu Szkół Technicznych w Płocku ul. Norbertańska 11, 09-400 Płock	
branża	budowlano-architekturna	
jednostka projektowa	Rzeczoznawca Budowlany mgr inż. Wojciech Błaszczak 09-410 Płock ul. Ballańska Parasol 76	34/90, 355/98/R
projektant:	mgr inż arch. Andrzej Marciniak	116/89
sprawdzający	mgr inż arch. Aleksandra Kruszyna Kępała	160-44/99
data	2014-08-07	