


MAPA DOKUMENTACYJNA

Skala 1:500

Kod opracowania (Nr arch.):

3656m2-G-911-14

Temat: Płock, ul. Norbertańska 11, dz. nr 926/3, 926/2, 926/1 - przebudowa internatu (część B) i bloku żywieniowego

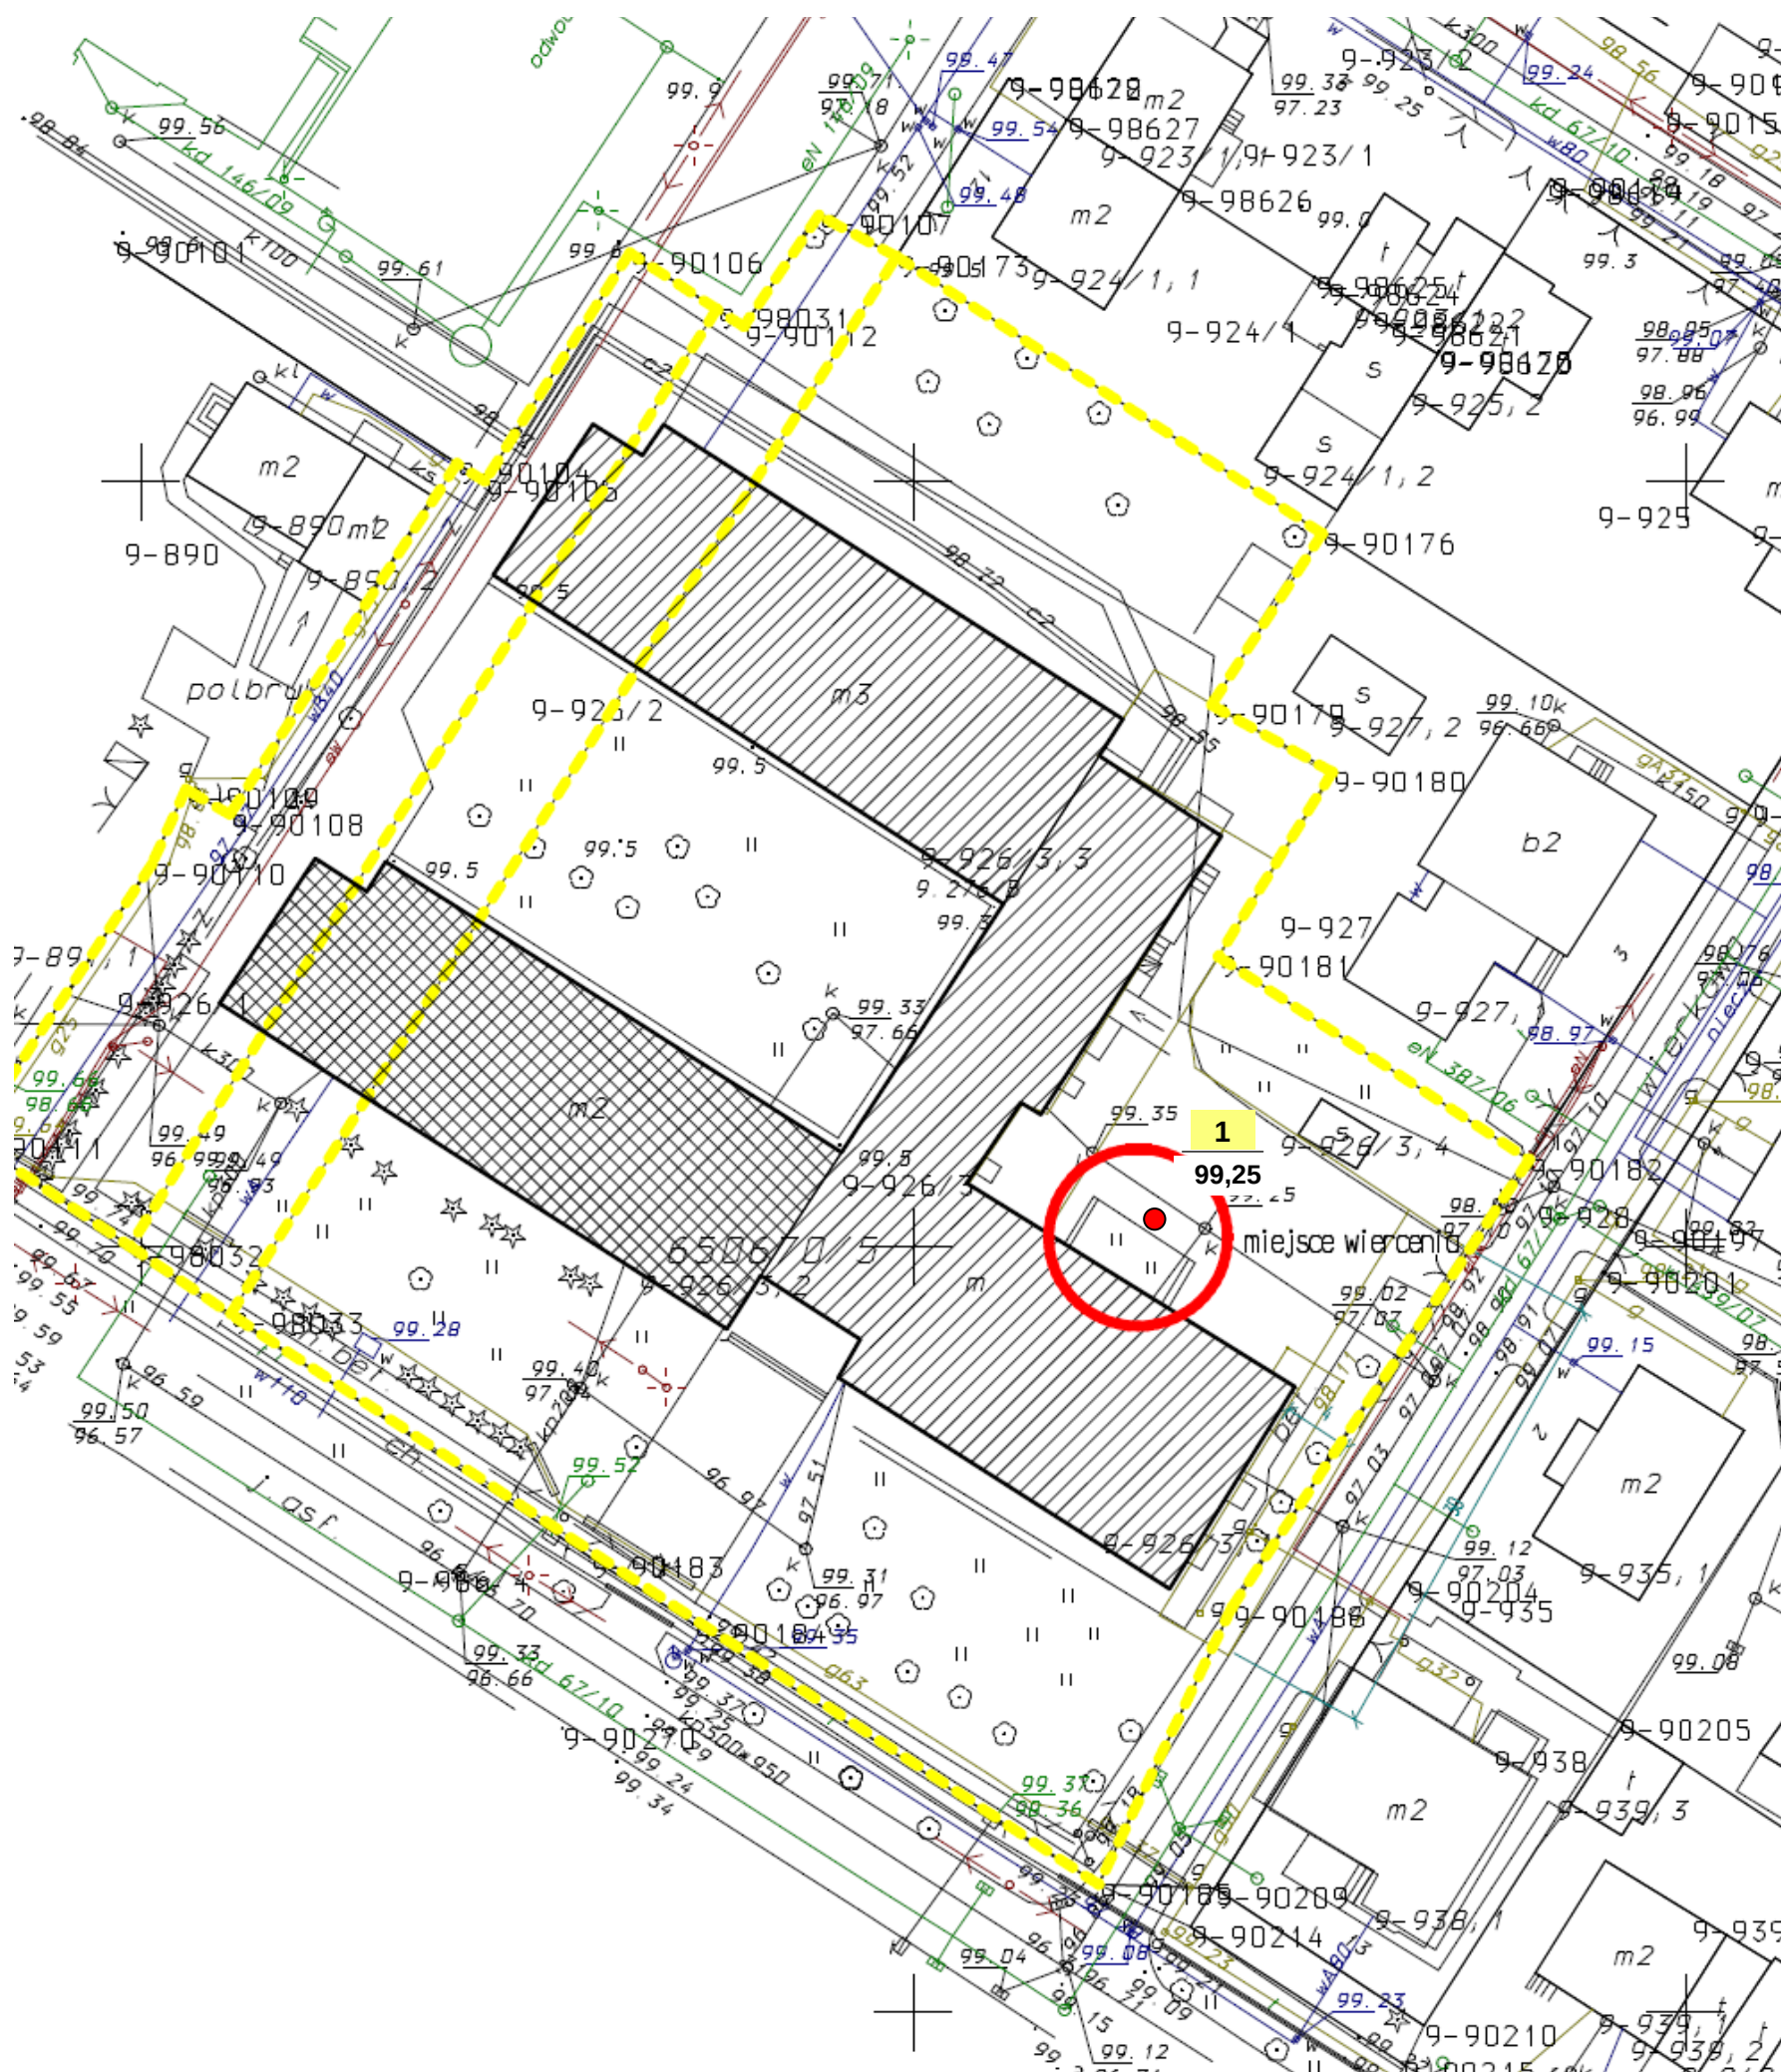

OBJAŚNIENIA:

- 1 - położenie i numer punktu badawczego
99.25 - rzędna terenu [m n.p.m.]