


ELEWACJA POŁUDNIOWA WEWNĘTRZNA

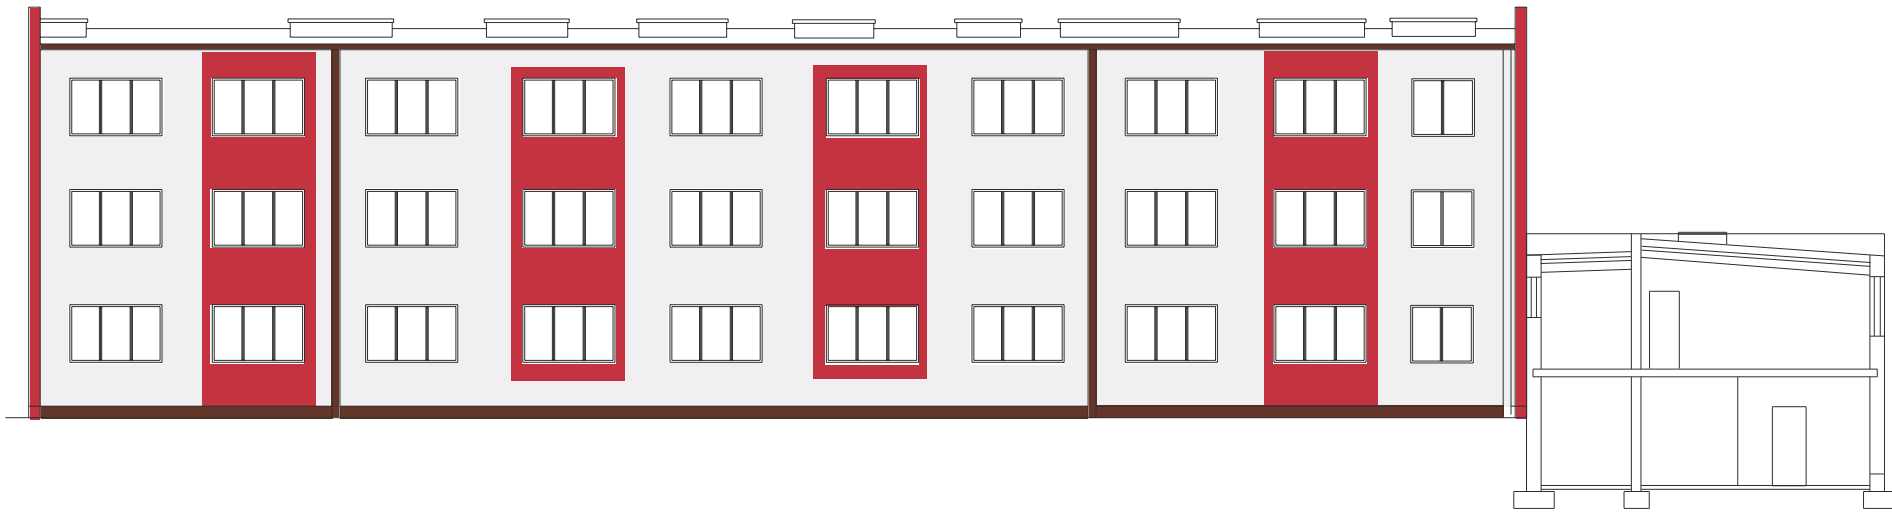

ELEWACJA PÓŁNOCNA




ELEWACJA ZACHODNIA



ELEWACJA WSCHODNIA



ELEWACJA POŁUDNIOWA FRONTOWA

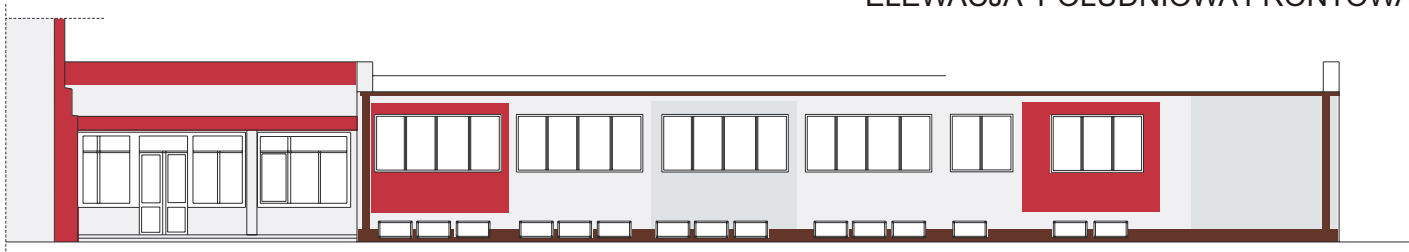

URZĄD MIASTA PŁOCKA
Wydział Strategii Rozwoju Miasta, Urbanistyki i Architektury
Referat Administracji
Architektoniczno-Budowlanej
09-400 Płock, Stary Rynek 1
-2-

URZĄD MIASTA PŁOCKA
Wydział Promocji i Informacji
Zespół Wizerunku Miasta
09-400 Płock, Stary Rynek 1

PALETA BARW STO

STO 33101

STO37207

STO 37204

GLIFY -KOLOR BIAŁY
PODOKIENNIKI -KOLOR BRĄZOWY
COKOŁ -TYNK ŻYWCZYNY BRĄZOWY
OBROBKI BLACHARSKIE-KOLOR BRĄZOWY