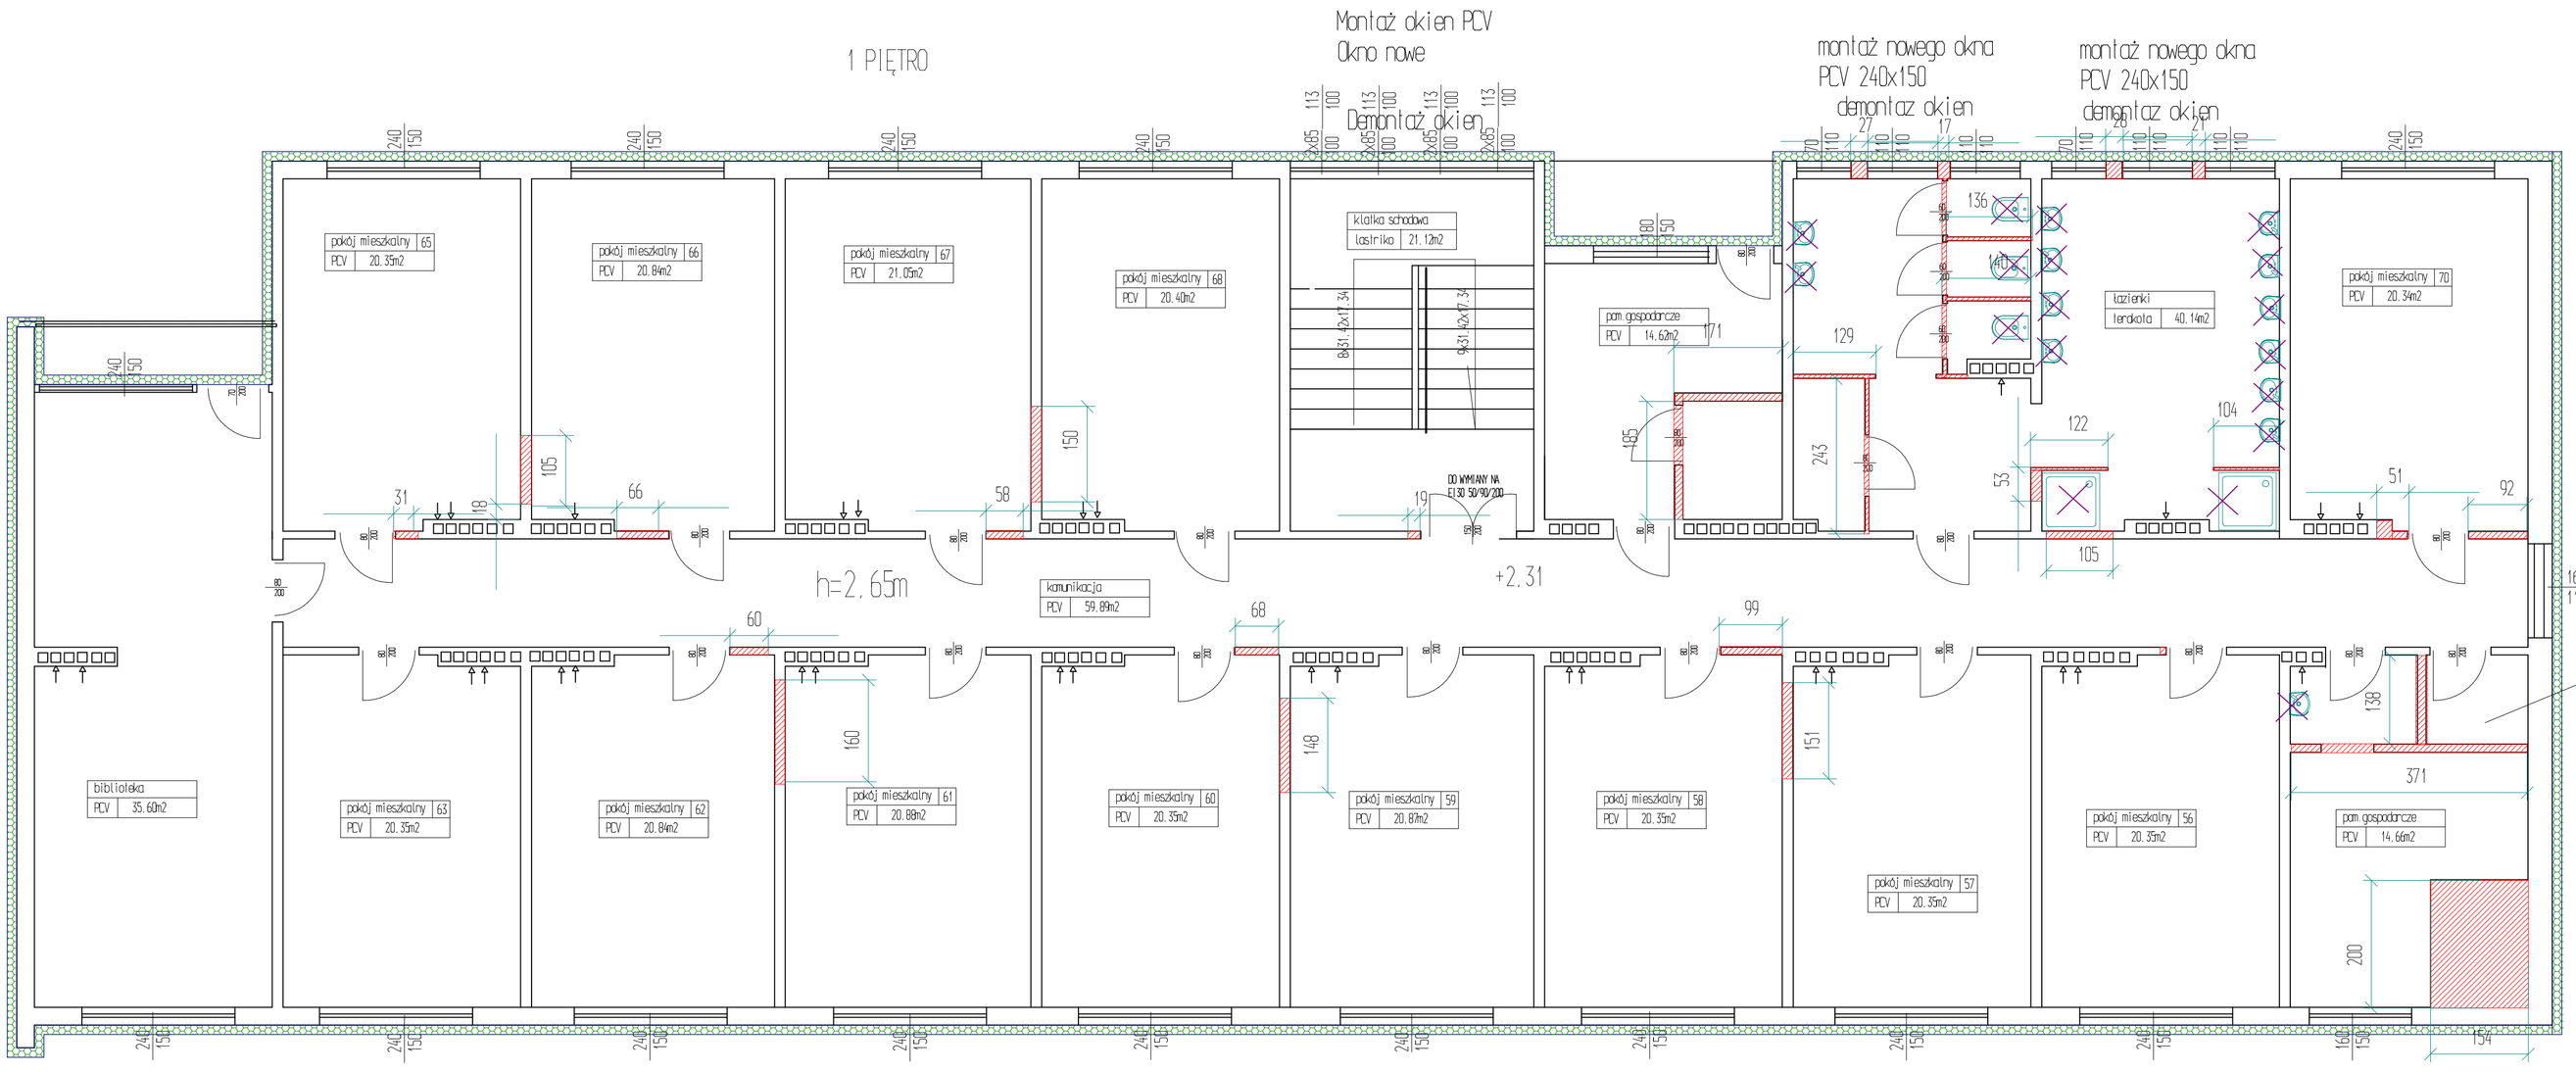

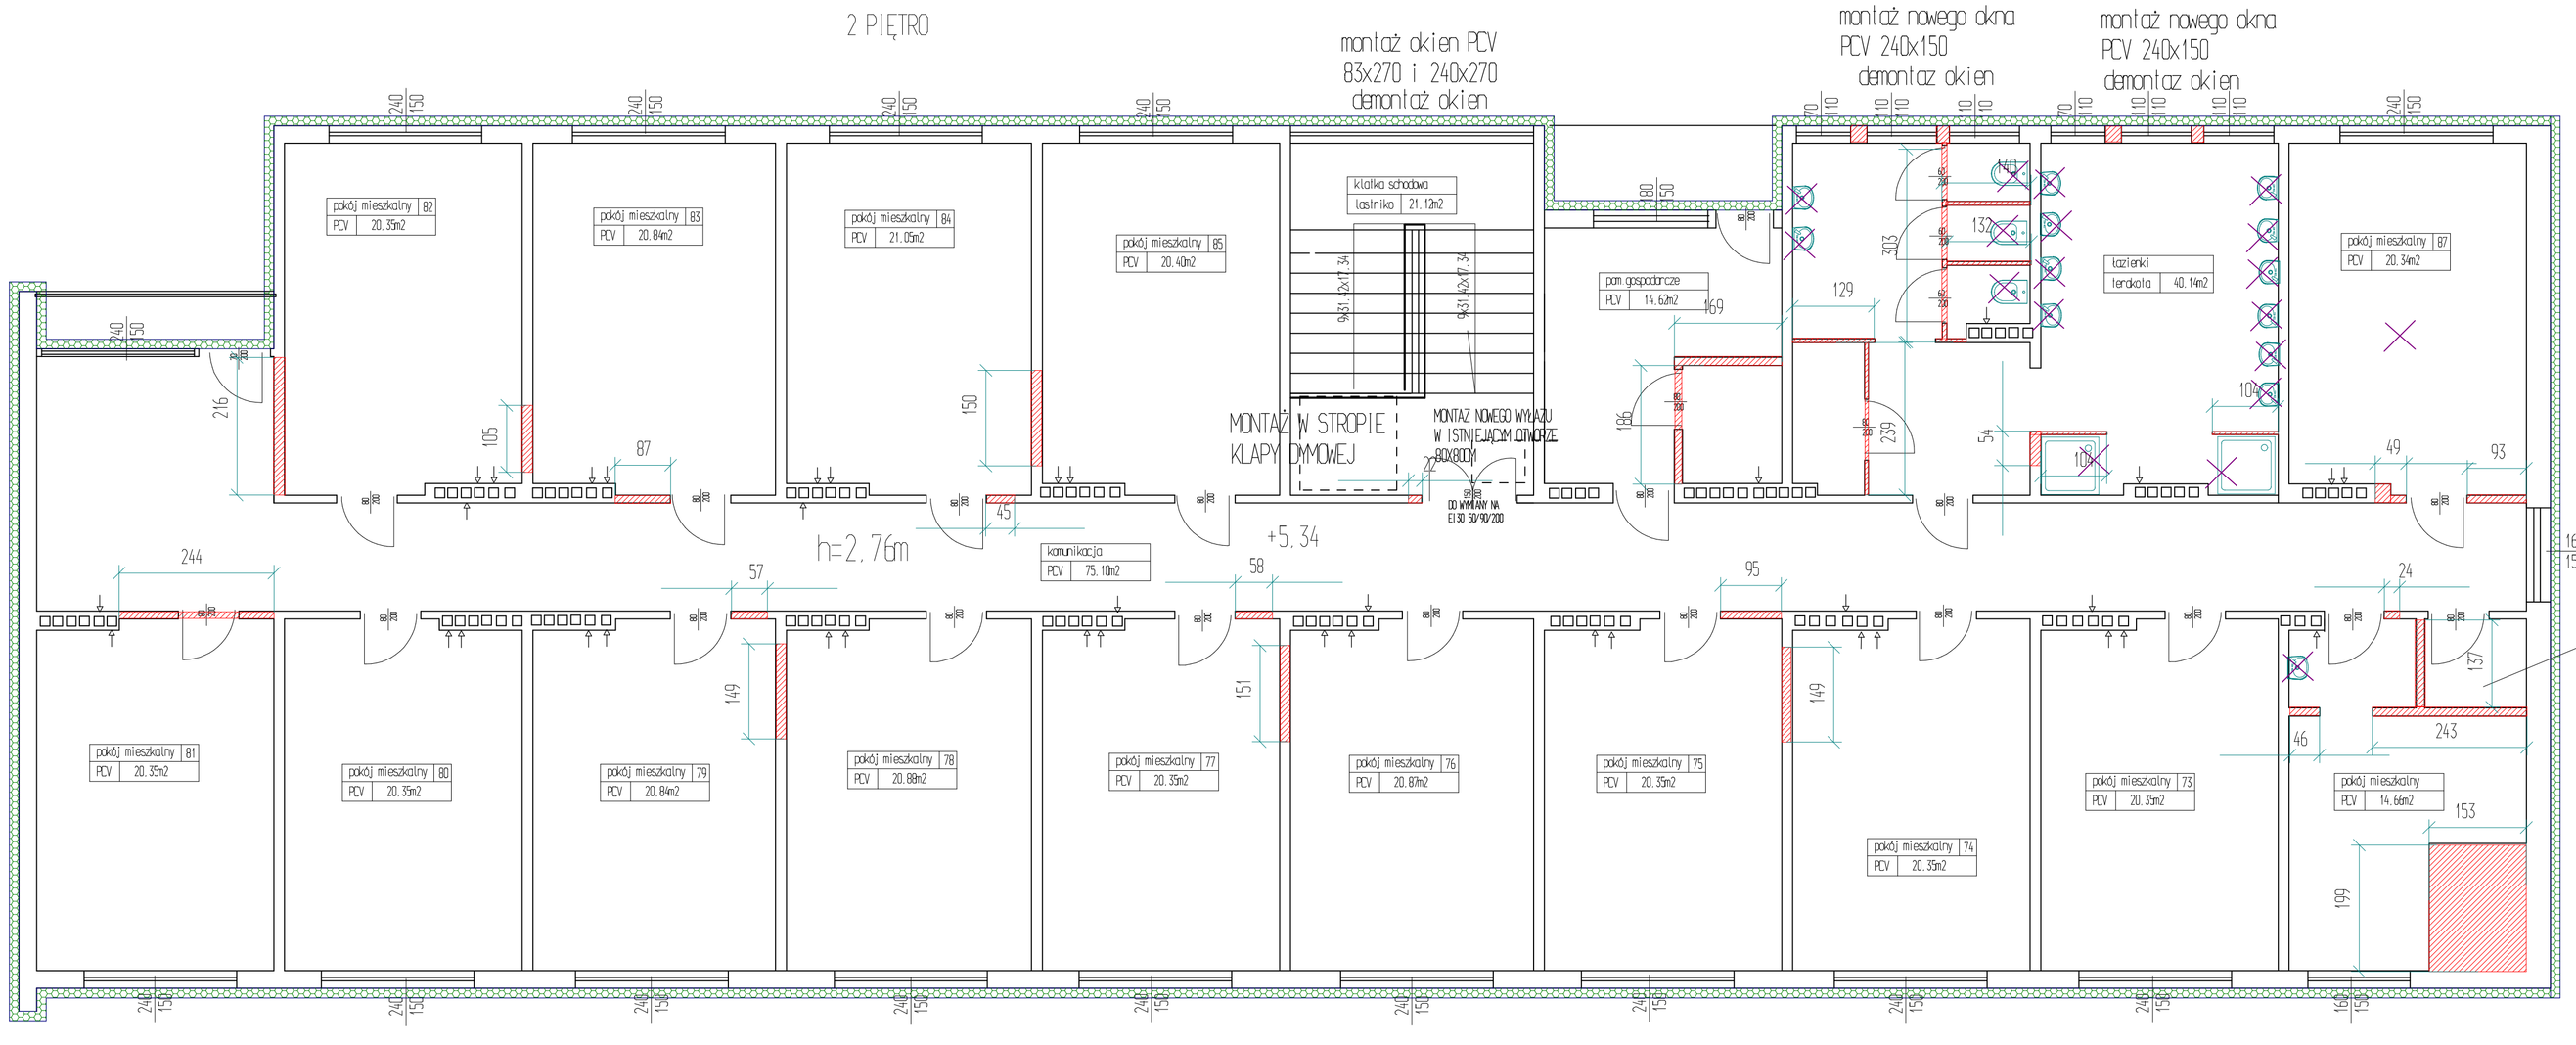

wełna mineralna 15cm +tynk strukturalny

styropian 15cm +tynk strukturalny

demontaż ścianek

Drzwi -do wymiany
Nowe drzwi wg.rys.
architektoniczngo
Cześć projektowa

demontaż armatury

Remont posadzek
-na całej powierzchni

technologia remontu posadzek
-skucie warstw do stropu
-montaż folii PE 0,2mm
-montaż styropianu 4cm
-montaż folii PE 0,2mm
-montaż szlichty cem gr 5cm
-wykonanie posadzek

Rys Nr13	Zakres robót na 1i 2 piętrze	Skala 1:80	
Tytuł projektu	Projekt przebudowy internatu części B i bloku żywieniowego oraz oraz termomodernizacja budynku internatu Zespołu Szkół Technicznych w Płocku		
Inwestor	Gmina Płock Płock ul.Stary Rynek 1		
adres robót	ul.Norbertańska 11 09-400 Płock Dz. nr 926/3,926/2,926/1 obręb 9		
Obiekt budowlany	Internat Zespołu Szkół Technicznych w Płocku ul. Norbertańska 11,09-400 Płock		
branża	budowlano-architektura		
Jednostka projektowa	Rzeczoznawca Budowlany mgr. inż.Wojciech Błaszczak 09-410 Płock ul. Batalionu Parasol 76	34/90,355/98/R	
projektował:	mgr inż arch. Andrzej Marcinik	116/89	
data	07.08.2014		