


ELEWACJA POŁUDNIOWA WEWNĘTRZNA



ELEWACJA PÓŁNOCNA

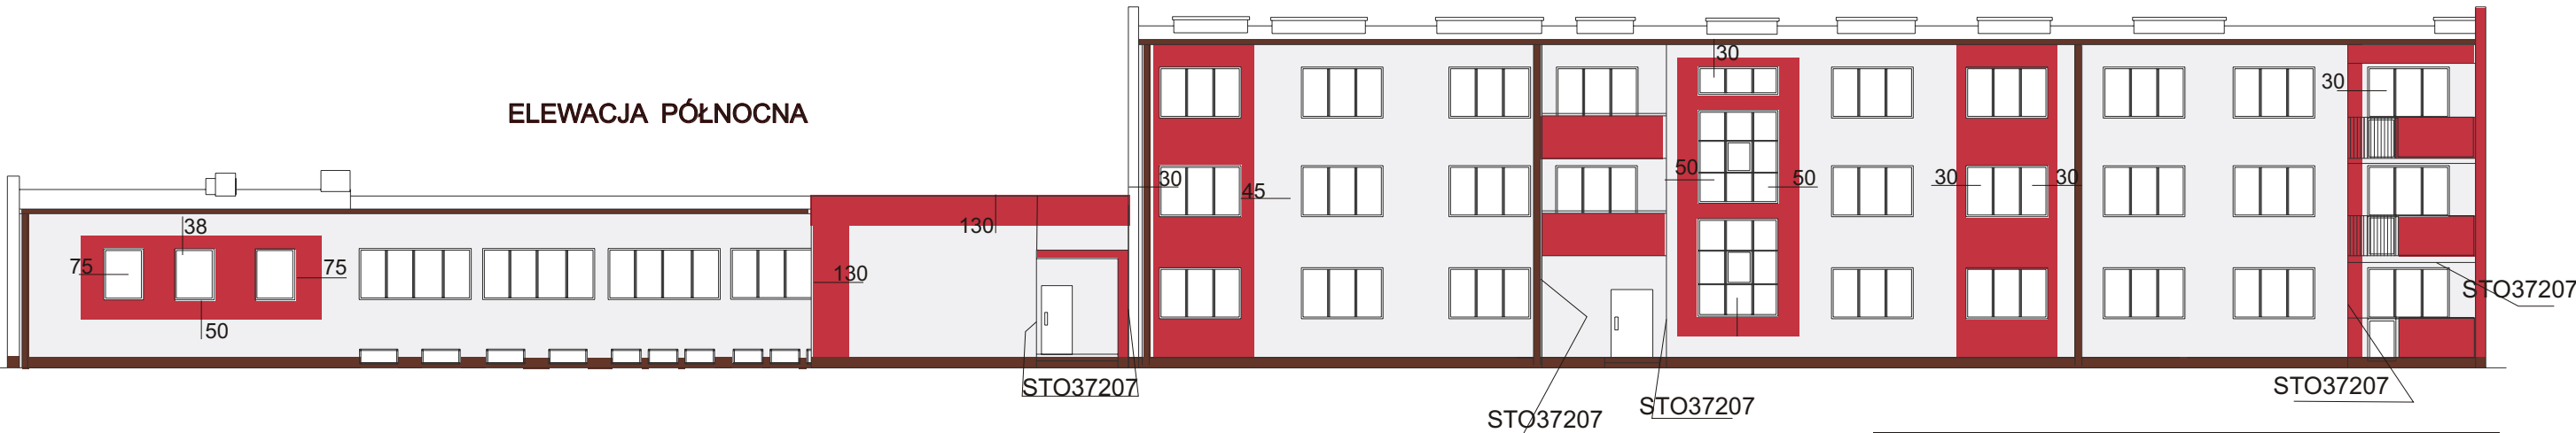


Balkony od spodu-kolor STO37207

PALETA BARW STO



GLIFY -KOLOR BIAŁY  
PODOKIENNIKI -KOLOR BRĄZOWY  
COKOŁ -TYNK ŻYWICZNY BRĄZOWY  
OBROBKİ BLACHARSKIE-KOLOR BRĄZOWY

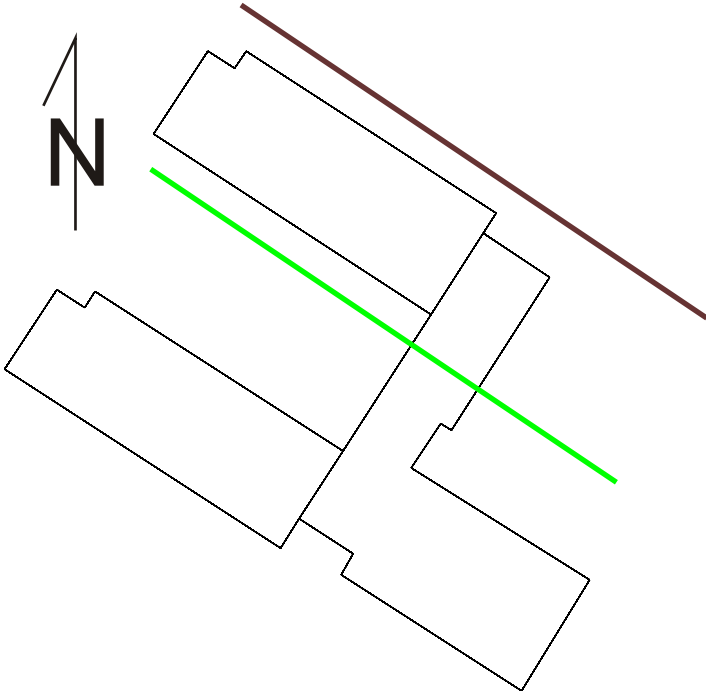

|                      |   |                |  |
|----------------------|---|----------------|--|
| Rys<br>Nr 15         | Kolorystyka elewacji   |                |  |
| Tytuł projektu       | Projekt przebudowy internatu części B i bloku żywieniowego oraz termomodernizacja budynku internatu Zespołu Szkół Technicznych w Płocku |                |  |
| inwestor             | Gmina Płock<br>Płock ul.Stary Rynek 1                                                                                                   |                |  |
| adres robót          | Ul.Norbertańska 11<br>09-400 Płock<br>Dz. nr 926/3,926/2,926/1<br>obreb 9                                                               |                |  |
| Obiekt budowlany     | Internat Zespołu Szkół Technicznych w Płocku<br>ul. Norbertańska 11,09-400 Płock                                                        |                |  |
| Branża               | budowlano-architektura   |                |  |
| Jednostka projektowa | Rzeczoznawca Budowlany<br>mgr inż Wojciech Błaszczak<br>08-410 Płock<br>ul. Batalionu Parasol 76                                        | 34/00;355/00/R |  |
| Projektował:         | mgr inż arch. Andrzej Marciniak   | 116/09         |  |
| data                 | 07.08.2014   |                |  |