

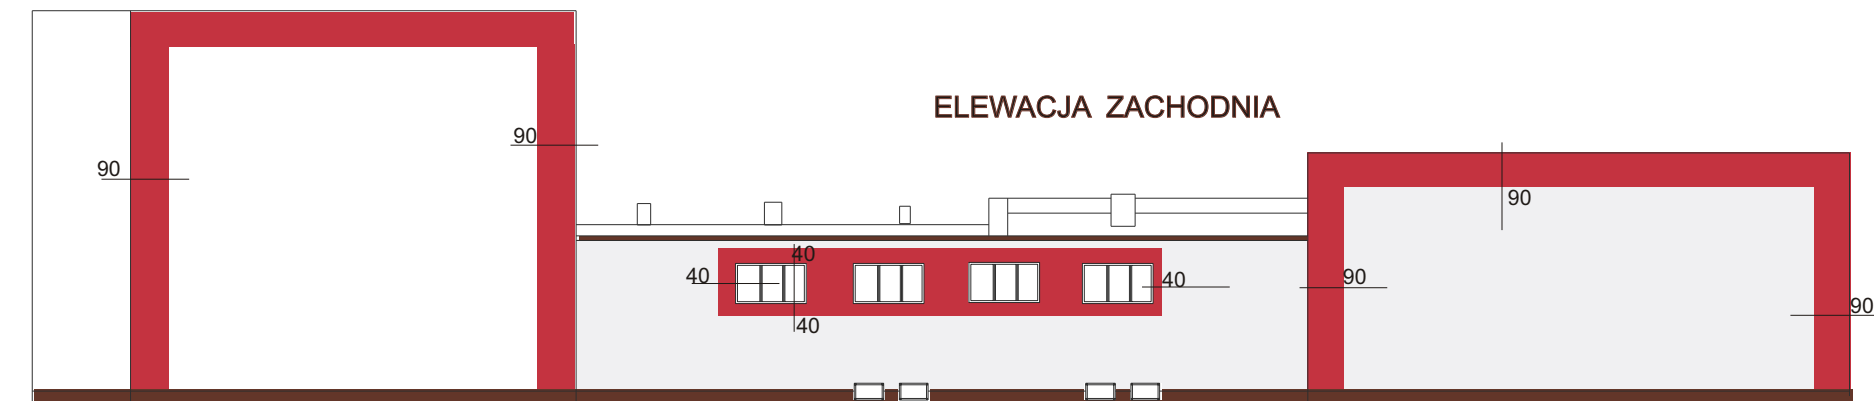


PALETA BARW STO

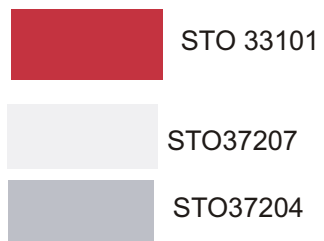

— Kolorystyka ścian wnek STO 37204

GLIFY -KOLOR BIAŁY
PODOKIENNIKI -KOLOR BRĄZOWY RAL 3009
COKOŁ -TYNK ŻYWICZNY BRĄZOWY RAL 3009
OBROBKI BLACHARSKIE-KOLOR BRĄZOWY RAL 3009

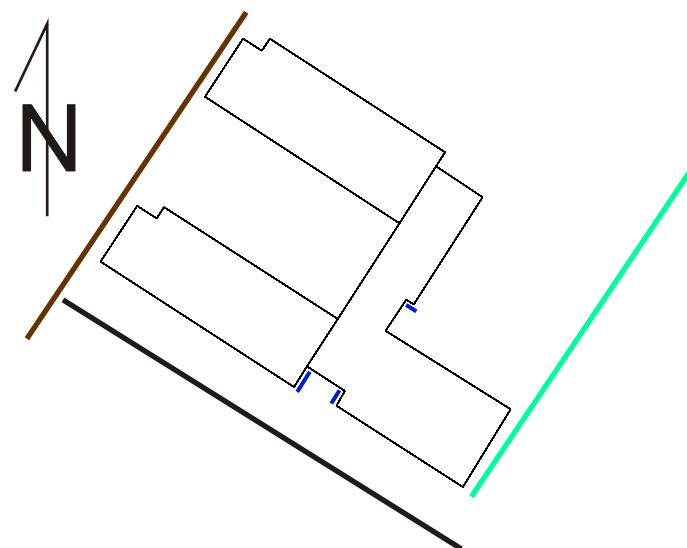

Rys Nr 16	Kolorystyka elewacji		
Tytuł projektu	Projekt przebudowy internatu części B i bloku żywieniowego oraz termomodernizacja budynku internatu Zespołu Szkół Technicznych w Płocku		
inwestor	Gmina Płock Płock ul.Stary Rynek 1		
adres robót	Ul.Norbertańska 11 09-400 Płock Dz. nr 926/3,926/2,926/1 obreb 9		
Obiekt budowlany	Internat Zespołu Szkół Technicznych w Płocku ul. Norbertańska 11,09-400 Płock		
Branża	budowlana-architektura		
Jednostka projektowa	Rzeczoznawca Budowlany mgr inż Wojciech Błaszczak 09-410 Płock ul. Batalionu Parasol 76	34/90;355/90/R	
Projektował:	mgr inż arch. Andrzej Marciniak	116/89	
data	07.08.2014		