
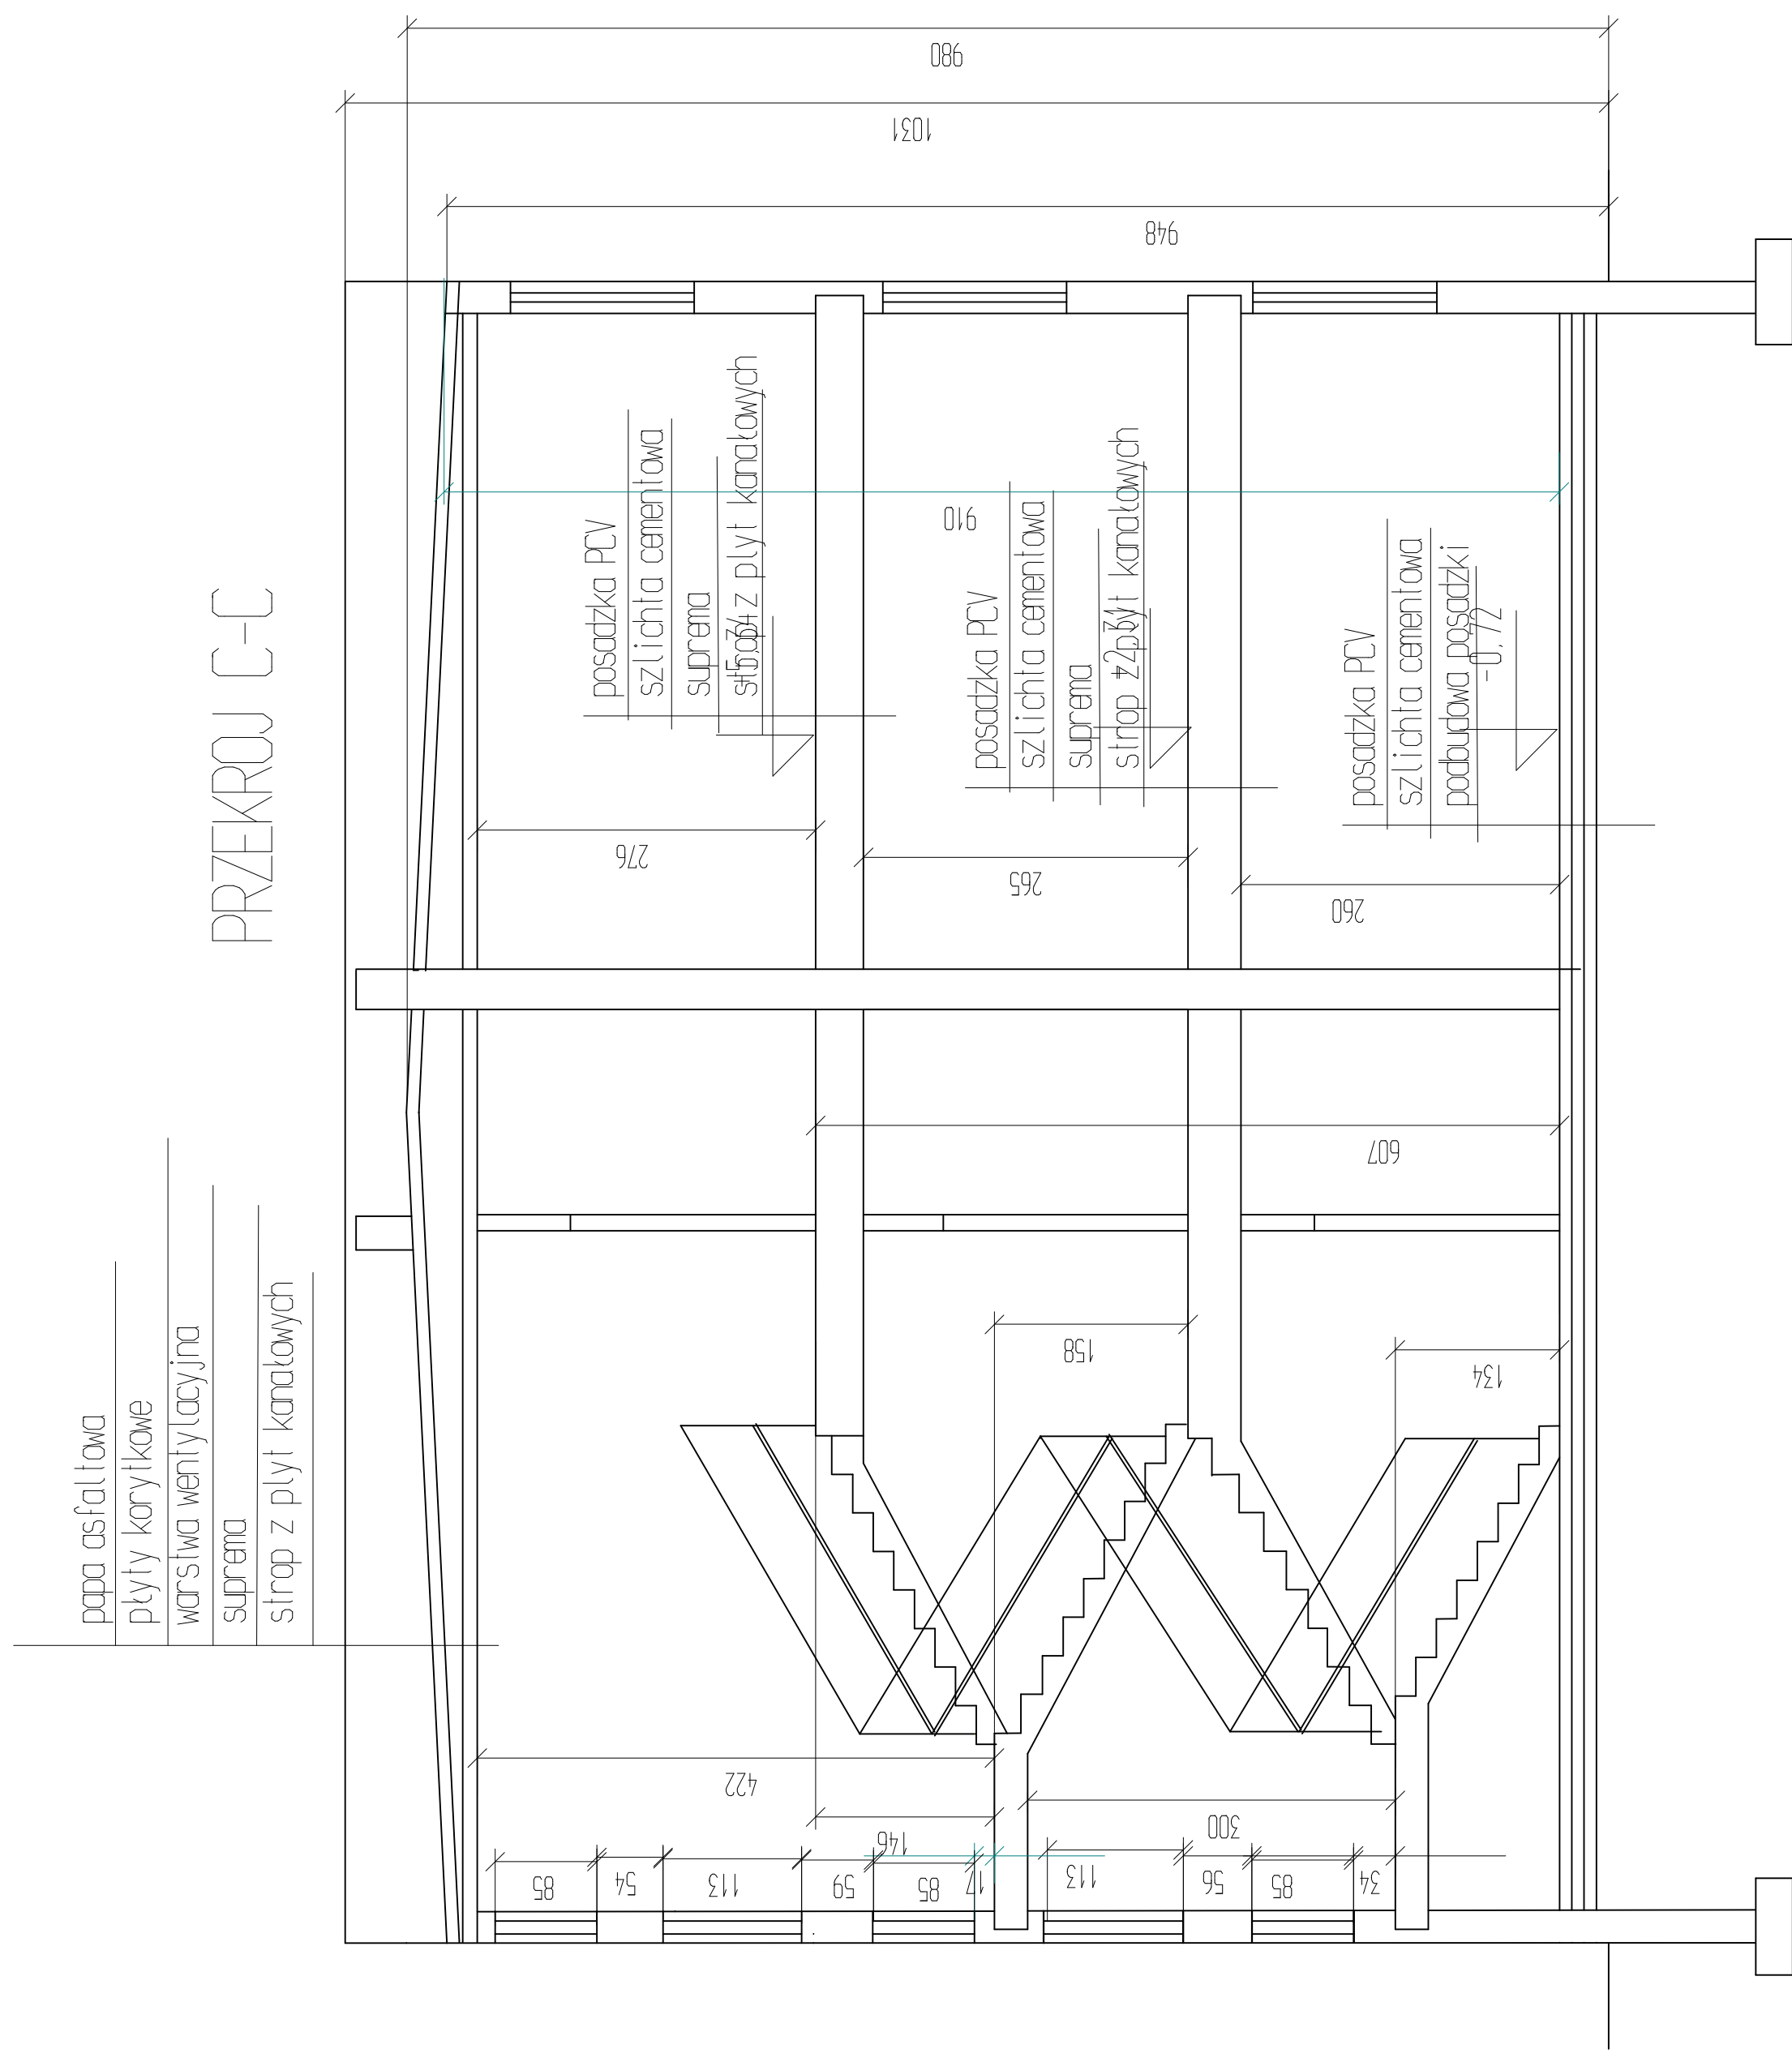
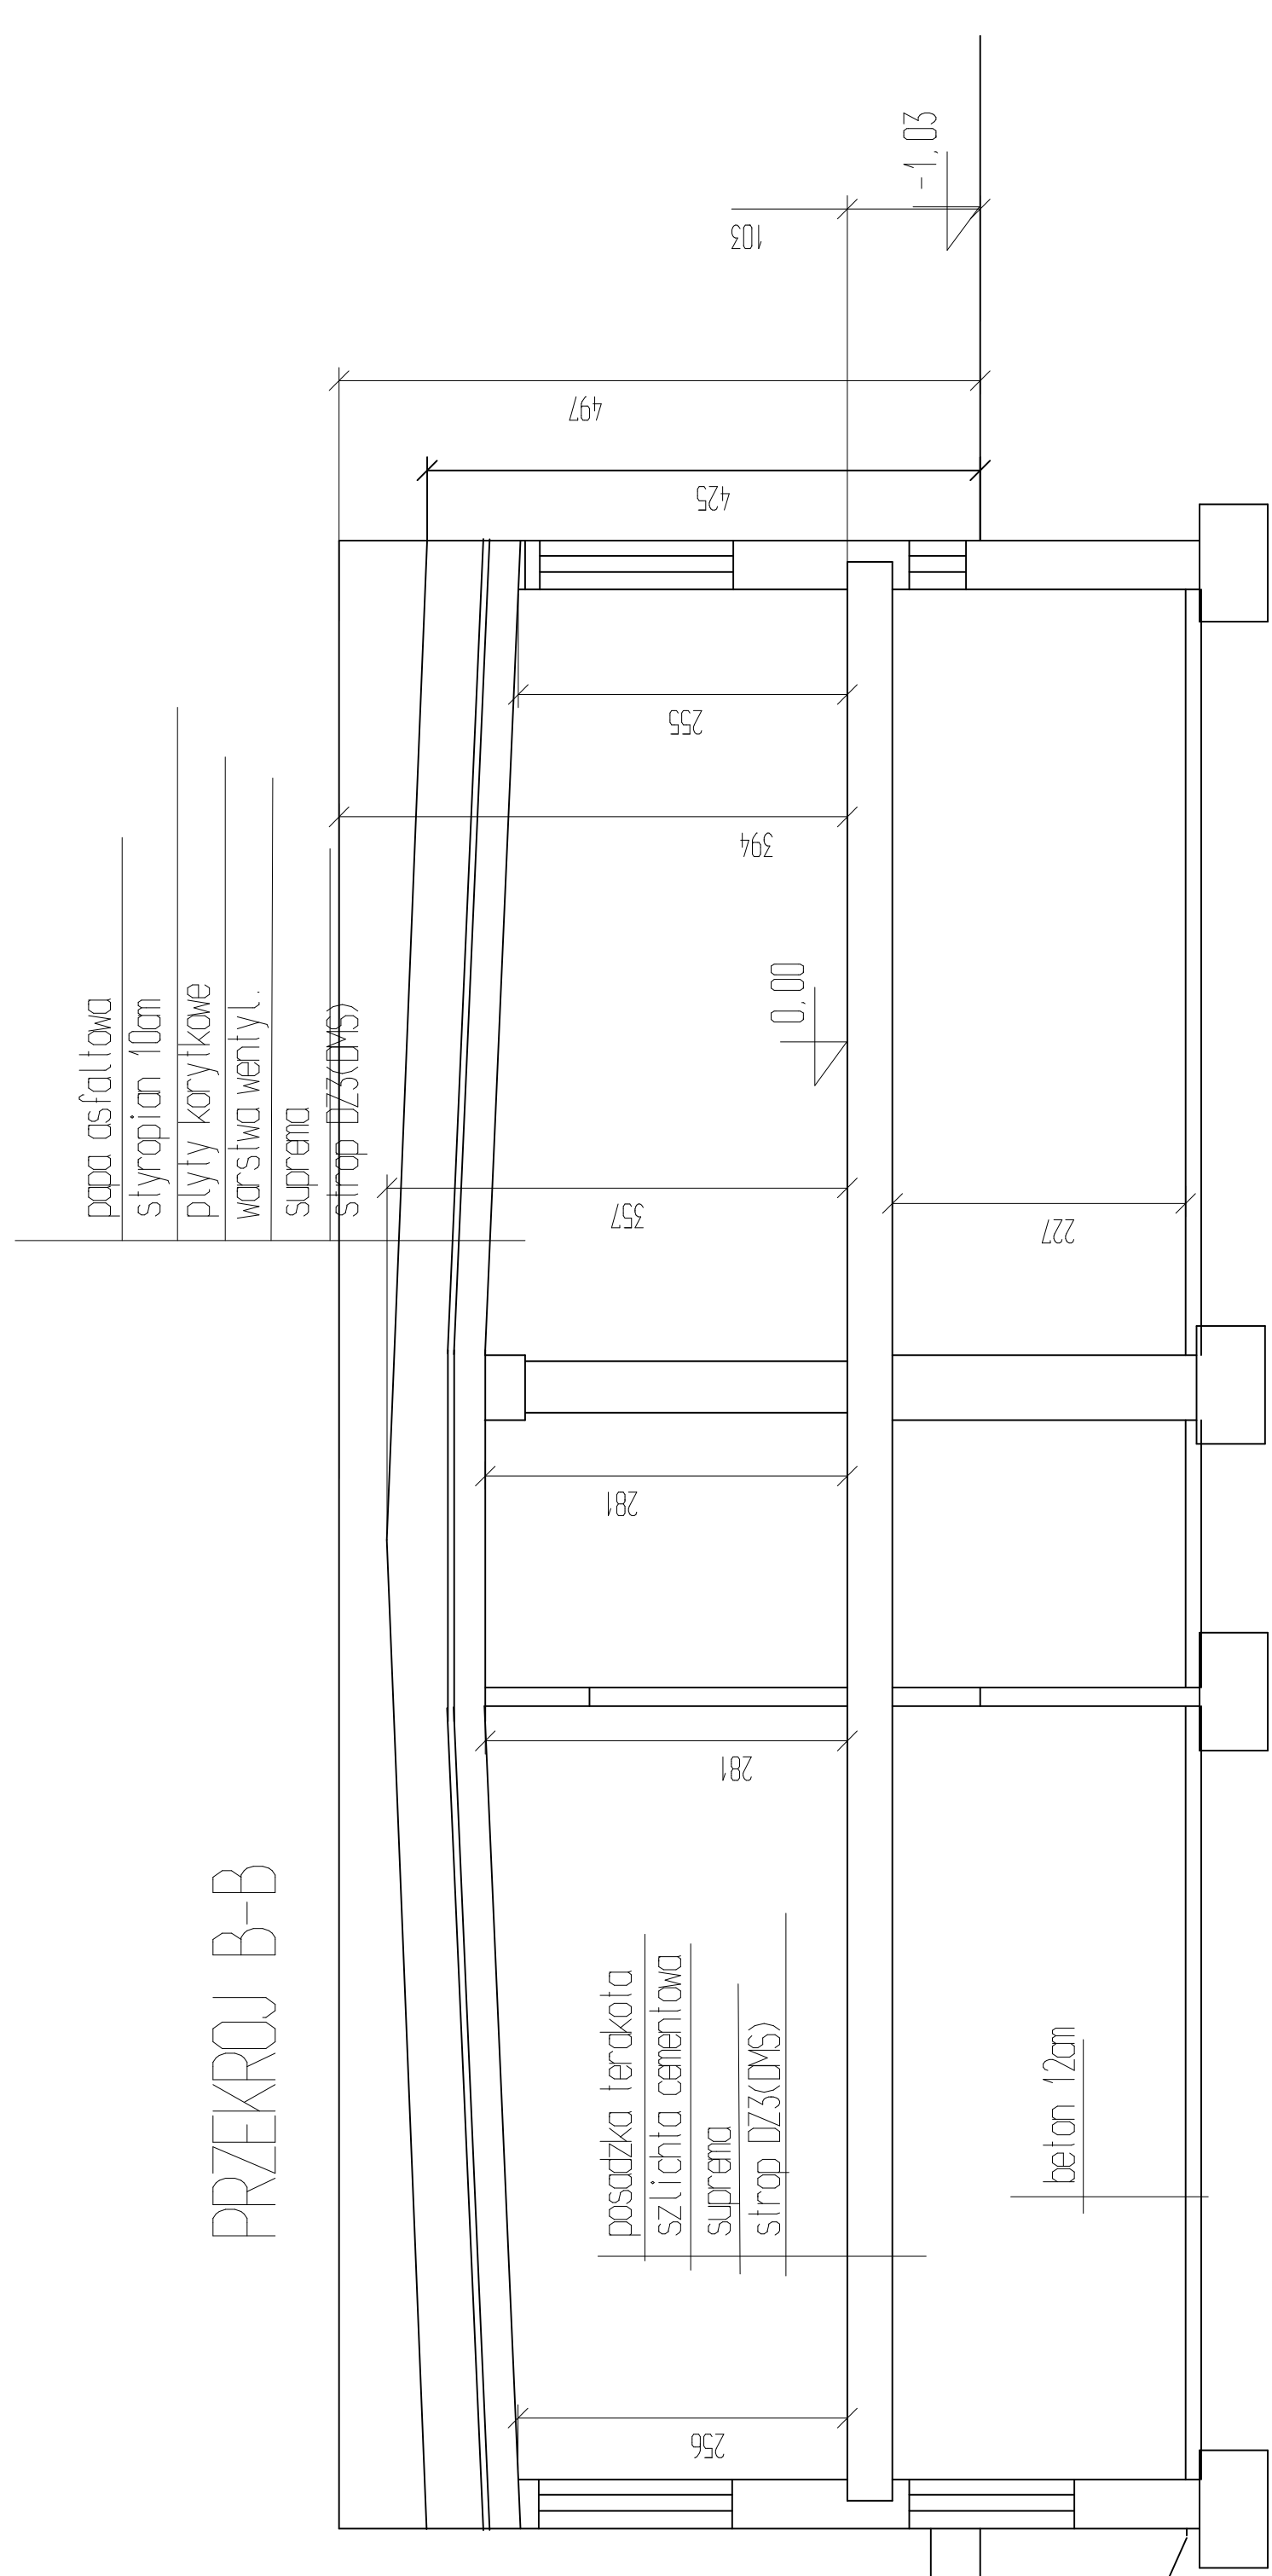


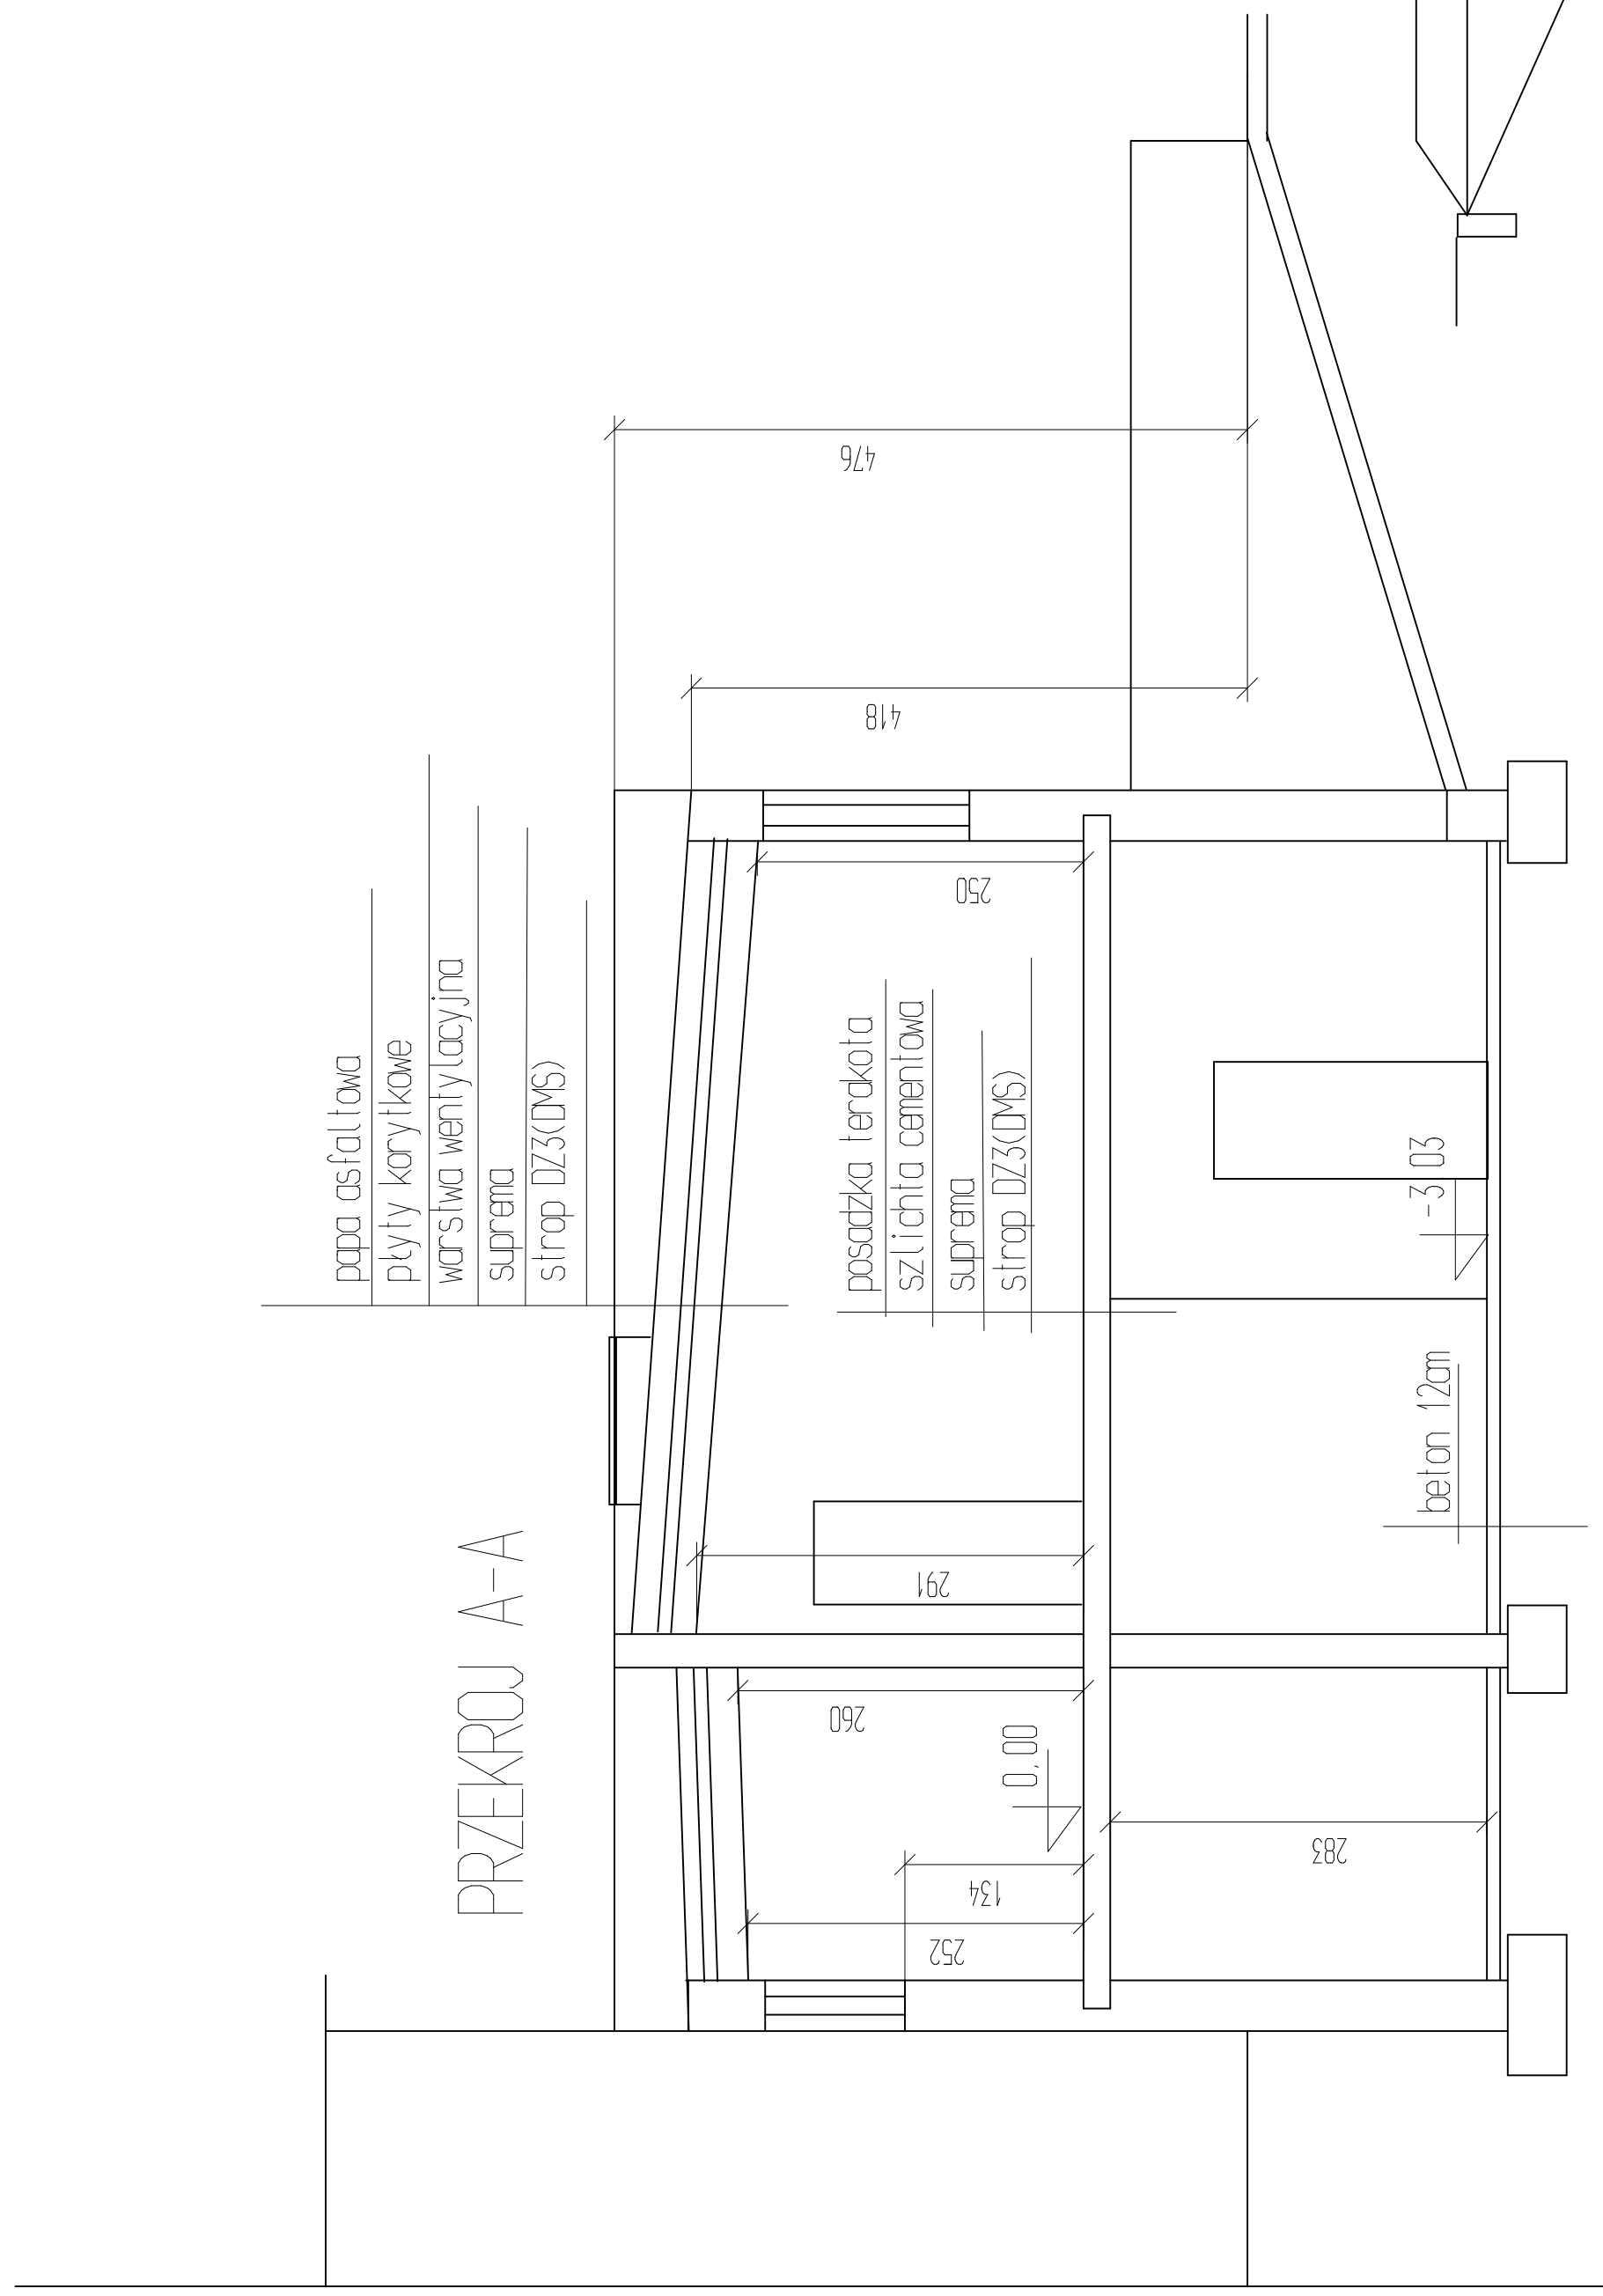

Rys Nr4	Przekroje- inwentaryzacja	Skala 1:100
Tytuł projektu	Projekt przebudowy internatu w części B i budyń zwińeniowego oraz araz termomodernizacja budynku internatu Zespołu Szkół Technicznych w Plocku	
inwestor	Gmina Plock Plock ul. Stary Rynek 1	
adres robót	ul. Narbierńska 11 09-400 Plock Dz. nr 926/3, 926/2, 926/1 obrob. 9	
Obiekt budowlany	Internat Zespołu Szkół Technicznych w Plocku ul. Narbierńska 11, 09-400 Plock	
branża	budowlano-architektura	
Jednostka projektowa	Rzeczoznawca Budowlany mgr inż. Wojciech Błaszczak 09-410 Plock ul. Batalionu Parasol. 76	34/90, 355/98/R
projektował:	mgr inż. arch. Andrzej Marciniak	116/89
data	07.08.2014	