



ROZMIESZCZENIE KŁŁKÓW NA ŚRODKU MURU

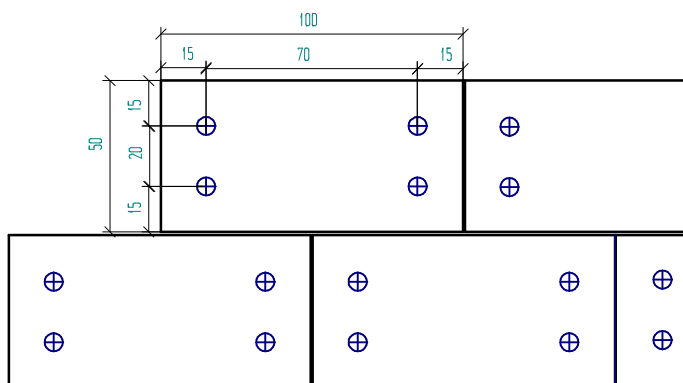


ROZMIESZCZENIE KŁŁKÓW PRZY KRAWĘDZI

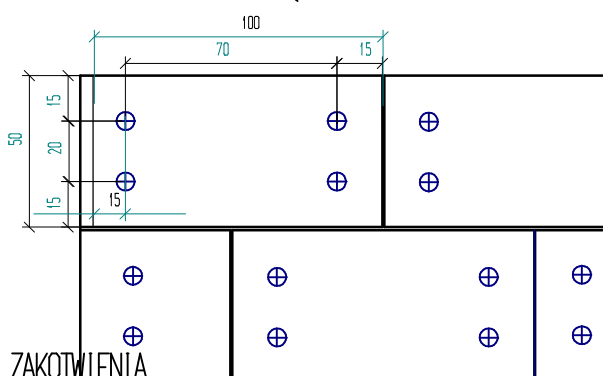

DŁUGOŚĆ ZAKOTWIENIA
KŁŁKA - MIN 80MM

ROZMIESZCZENIE KŁŁKÓW PRZY RYNNIE

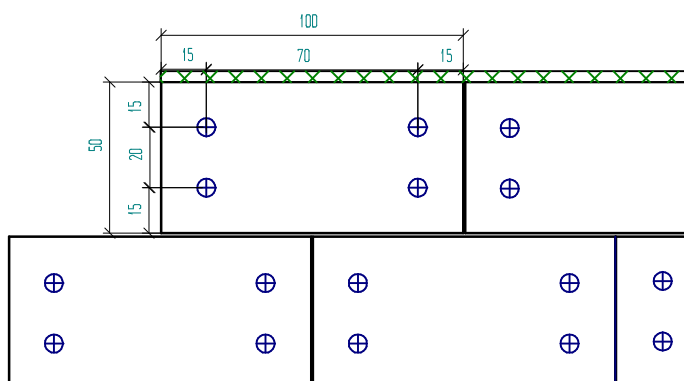

Rys Nr 9a	Montaż ocieplenia ścian	Skala 1:10
Tytuł projektu	Projekt przebudowy internatu części B i bloku żywieniowego oraz termomodernizacja budynku internatu Zespołu Szkół Technicznych w Płocku	
inwestor	Gmina Płock Płock ul. Stary Rynek 1	
adres robót	ul. Norbertańska 11 09-400 Płock Dz. nr 926/3, 926/2, 926/1 obrob. 9	
Obiekt budowlany	Internat Zespołu Szkół Technicznych w Płocku ul. Norbertańska 11.09-400 Płock	
branża	budowlano-architektura	
Jednostka projektowa	Rzeczoznawca Budowlany mgr inż. Wojciech Błaszczak 09-410 Płock ul. Batalionu Parasol 76	34/90, 355/98/R
projektował:	mgr inż. arch. Andrzej Marciniak	116/89
data	07.08.2016	