

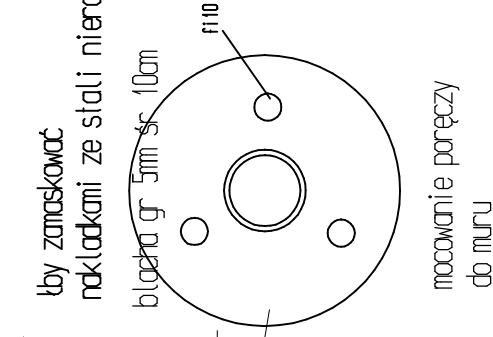
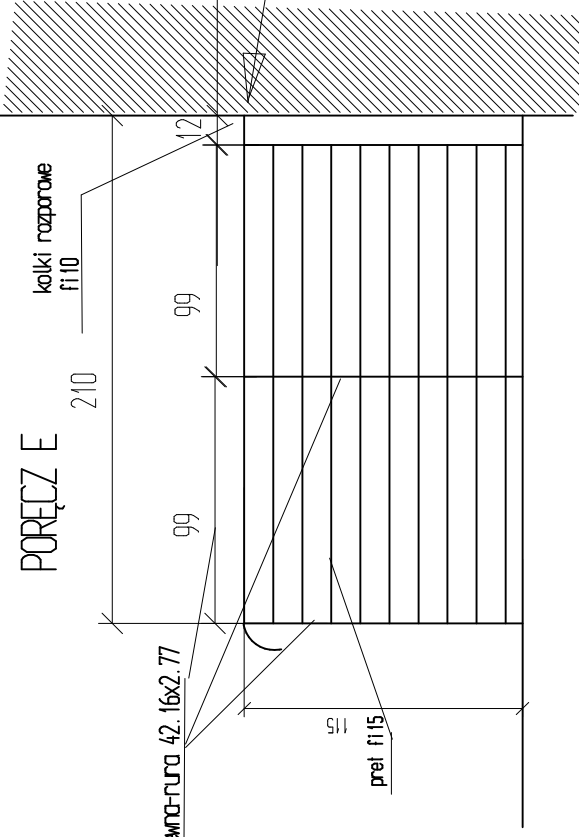
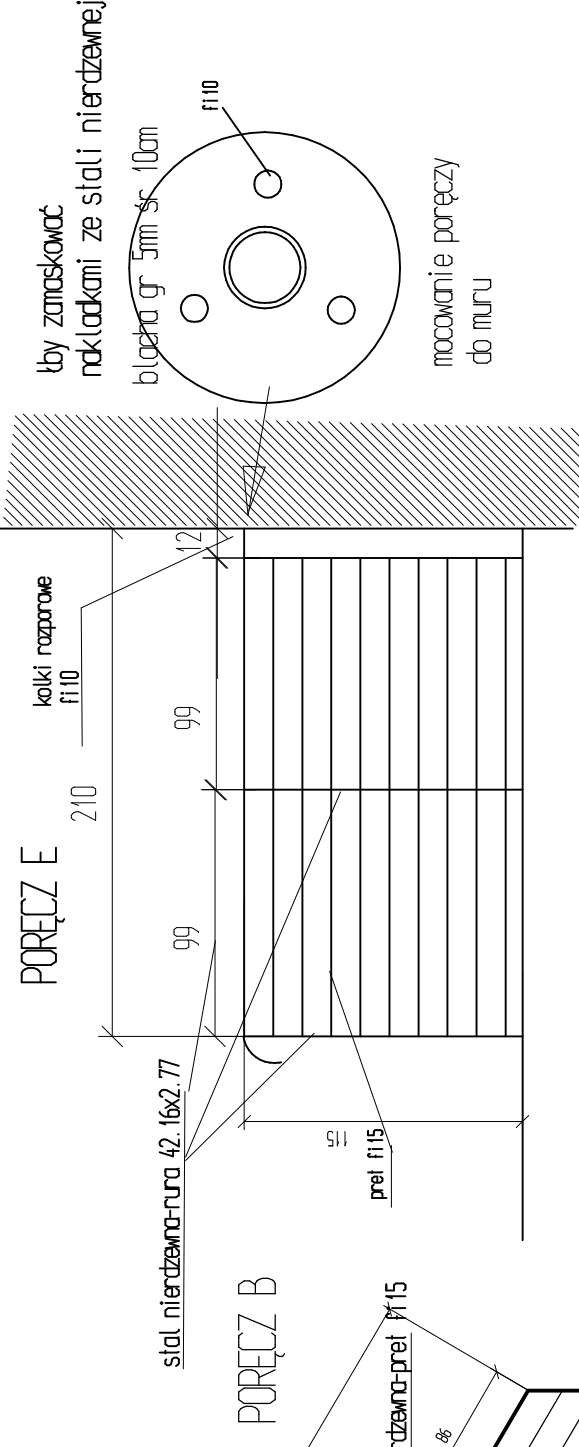
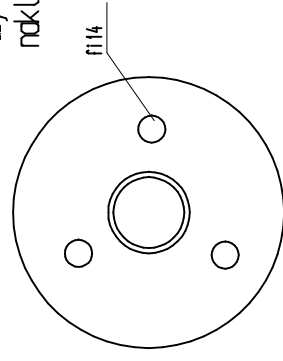


BARIERKA SCHODOW WENETRZYNYCH
STAL NIERDZEWNA AISI 304

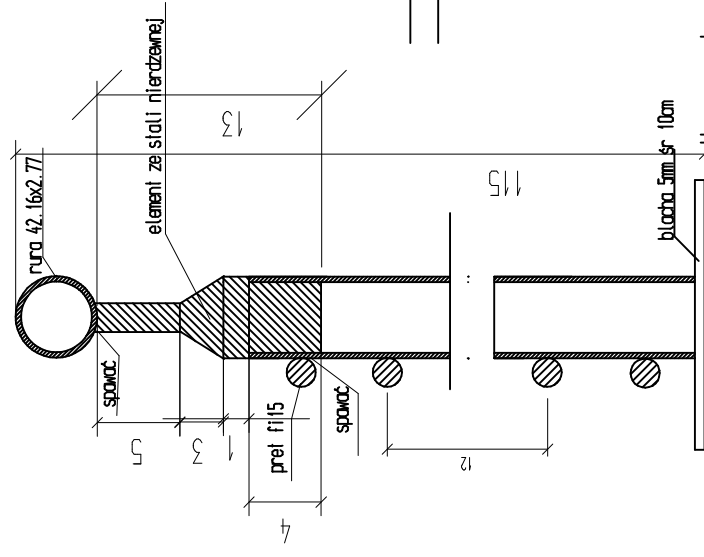

stłupki mocować na trzy kotwy
kotwy wklejane fi 12
HILTI HIT-RE500-SO
dł. zakotwienia min. 7cm

dl. zakotwienia min. 7cm

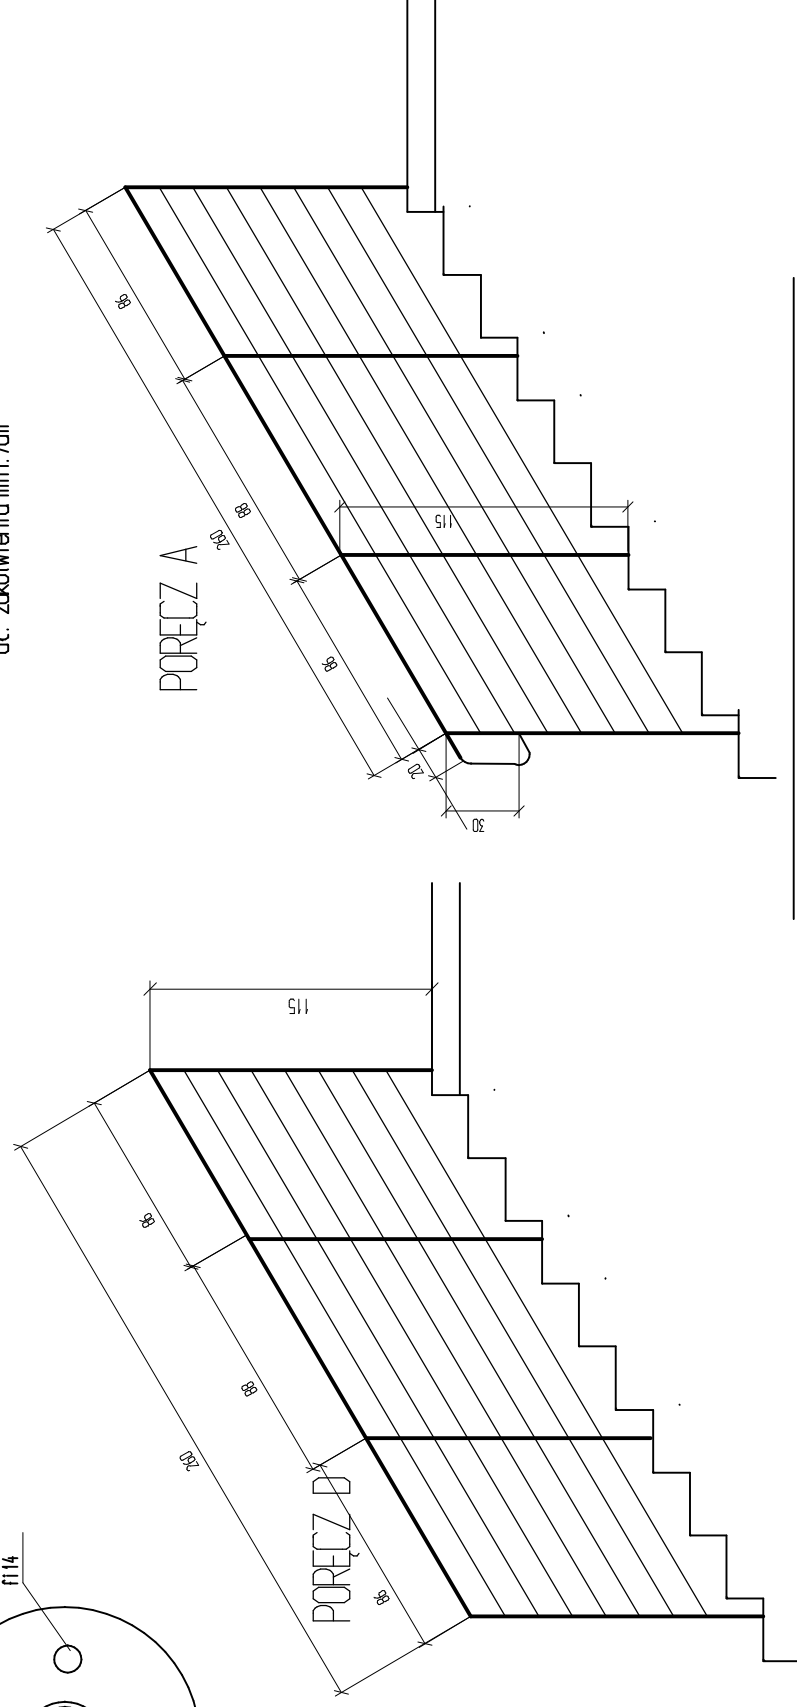

Rys Nr-90	Barierki schodów	Skala 1:10
Tytuł projektu	Projekt przebudowy i remontu części B i bldku żywnościowego oraz adaptacji i modernizacji budynku internatu Zespołu Szkół Technicznych w Płocku	
Inwestor	Gmina Płock Płock ul. Stary Rynek 1	
adres robót	ul. Narbierkańska 11 09-400 Płock Oz. nr 926/3. 926/2. 926/1 dobreb. 9	
Obiekt budowlany	Internat Zespołu Szkół Technicznych w Płocku ul. Narbierkańska 11, 09-400 Płock	
branża	budowlano-architektura	
Jednostka projektowa	Raczkowicz Budowlany mgr inż. Wojciech Raczkowicz 09-410 Płock ul. Barańska Perseol 76	34/90, 355/90/R
projektant:	mgr inż arch. Andrzej Marciniak	116/89
data		