


SZCZEGÓŁ A

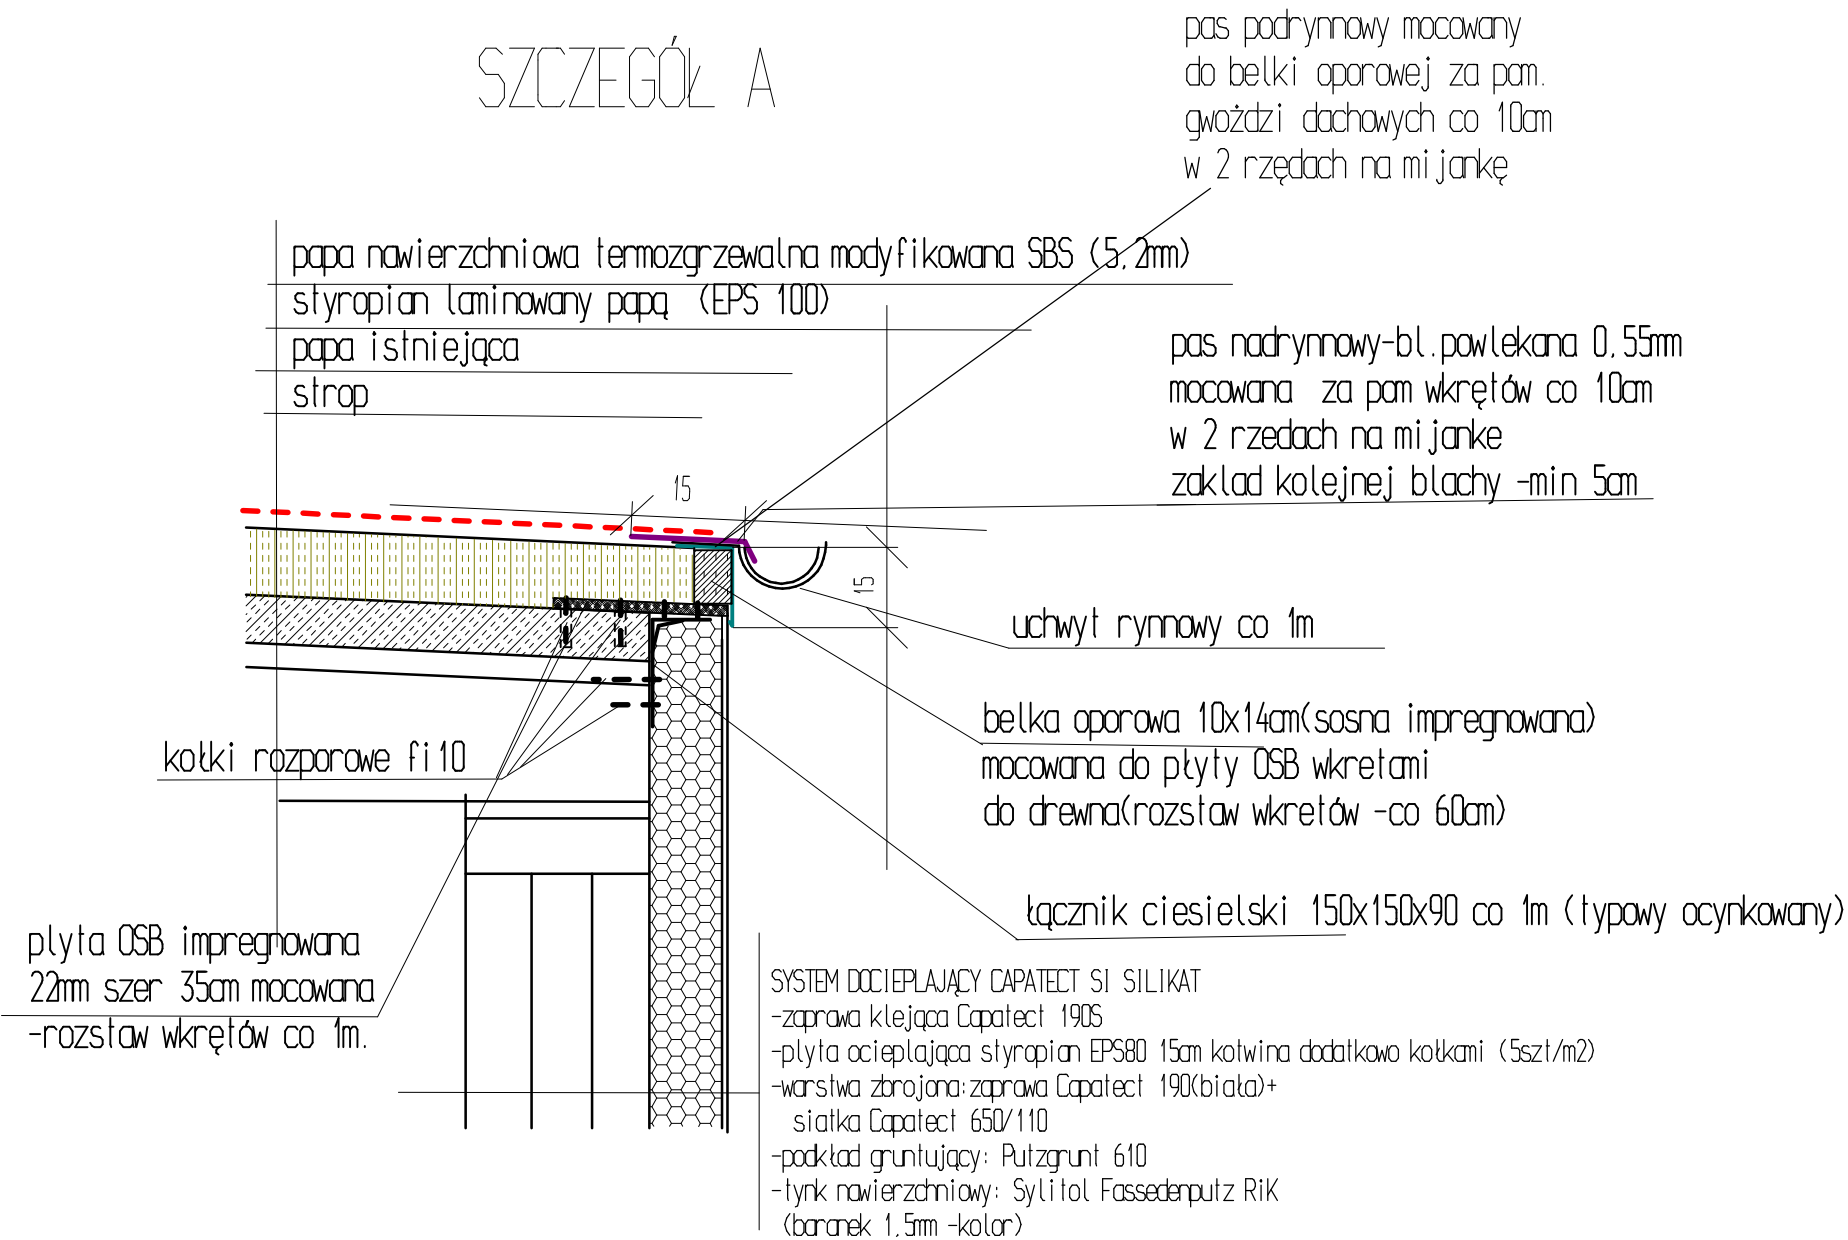

Rys Nr 9c	Montaż ocieplenia ścian szczegół A		Skala 1:10
Tytuł projektu	Projekt przebudowy internatu części B i bloku żywieniowego oraz termomodernizacja budynku internatu Zespołu Szkół Technicznych w Płocku		
inwestor	Gmina Płock Płock ul. Stary Rynek 1		
adres robót	ul. Norbertańska 11 09-400 Płock Dz. nr 926/3, 926/2, 926/1 obreb. 9		
Obiekt budowlany	Internat Zespołu Szkół Technicznych w Płocku ul. Norbertańska 11, 09-400 Płock		
branża	budowlano-architektura		
Jednostka projektowa	Rzeczoznawca Budowlany mgr inż. Wojciech Błaszczak 09-410 Płock ul. Batalionu Parasol 76	34/90, 355/98/R	
projektował:	mgr inż. arch. Andrzej Marciniak	116/89	
data			