


OSADZENIE KLAPY ODDYMIAJĄCEJ
(rysunek producenta PROLIGHT)

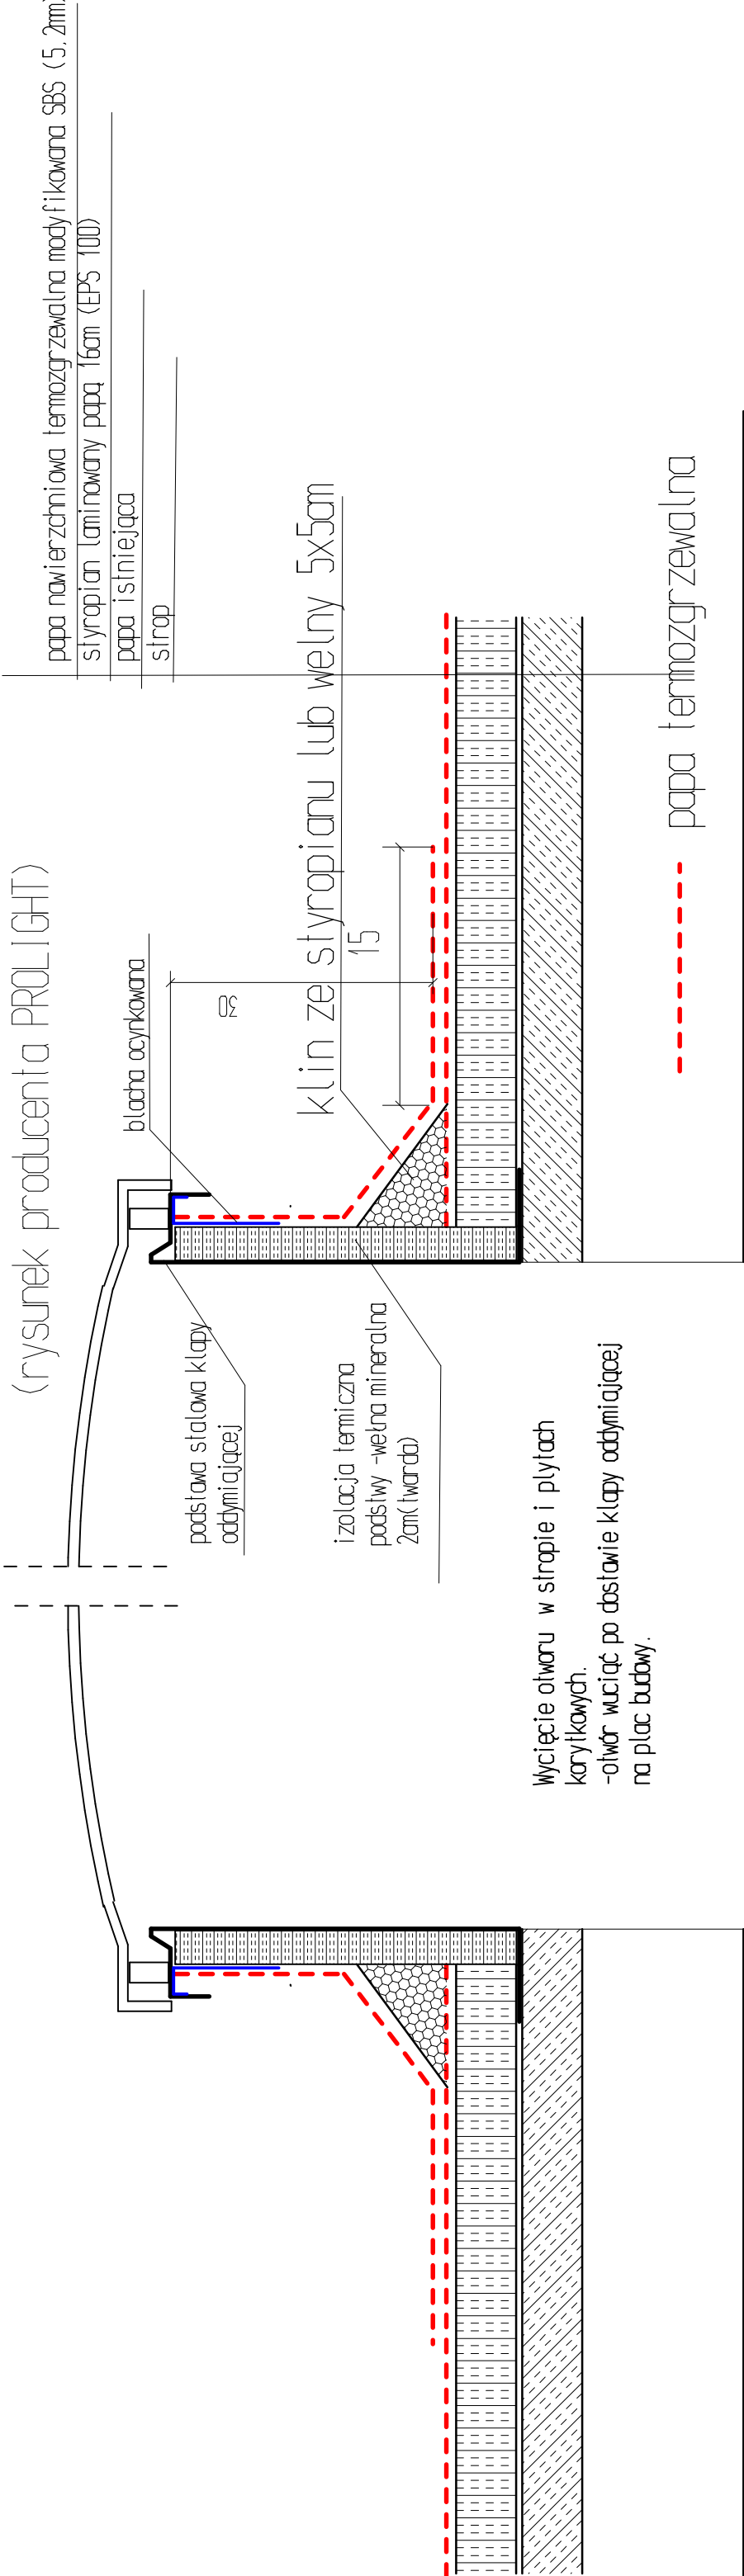

Rys Nr-9d	Montaż ocieplenia ścian szczegół montażu klapy dymowej i wylazu		Skala 1:10
	Tytuł projektu	Projekt przebudowy interwalu części 8 i białej żywienia oraz ociepiania budynku interwalu zespołu Sokoł Technicznych w Płocku	
Inwestor	Gmina Płock Płock ul. Stary Rynek 1		
adres robót	ul. Norbertańska 11 09-400 Płock Dz. nr 926/3 926/2 926/1 obręb 9		
Opiekę budowlaną	Interwał Zespołu Sokoł Technicznych w Płocku ul. Norbertańska 11 09-400 Płock		
branża	budownictwo		
instytucja projektowa	Pracownia Budowlana ul. Wolności 76 ul. Białostocka 76	34/03.555/0/R	
projektant:	mgr inż. arch. Andrzej Maciejuk	116/09	
data	07.08.2014		

