


listwa sosnowa 4x5cm(impregnowana)

obrobka blach z blachy powlekanej gr. 0.5mm
mocowana za pomocą wkrętów do obrabek z
uszczelkami do listw drewnianych

OSB 22mm impregnowana
mocowana do muru za
pomocą kołków rozporowych
fi10 (4 szt /1m2)

SZCZEGÓŁ D-przekrój B-B

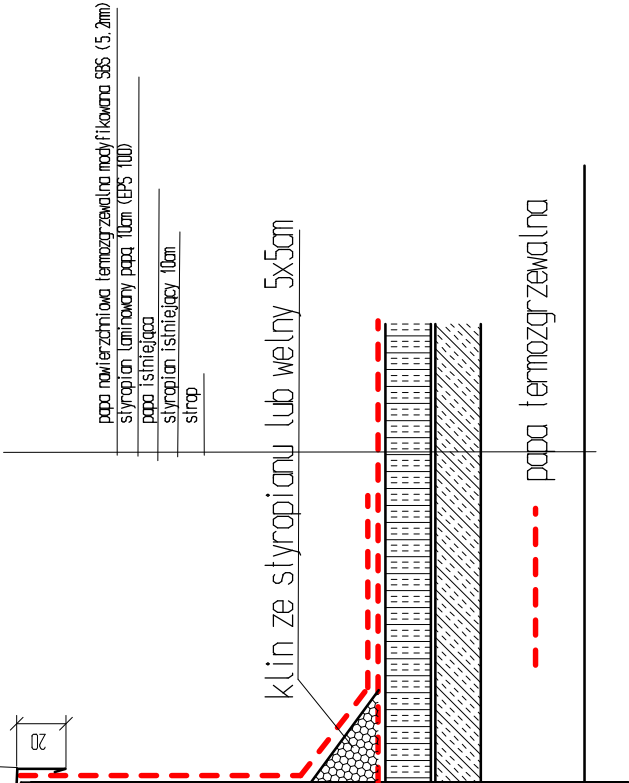


listwa sosnowa 4x5cm(impregnowana)

obrobka blach z blachy powlekanej gr. 0.5mm
mocowana za pomocą wkrętów do obrabek z
uszczelkami do listw drewnianych

OSB 22mm impregnowana
mocowana do muru za
pomocą kołków rozporowych
fi10 (4 szt /1m2)

SZCZEGÓŁ D-przekrój A-A

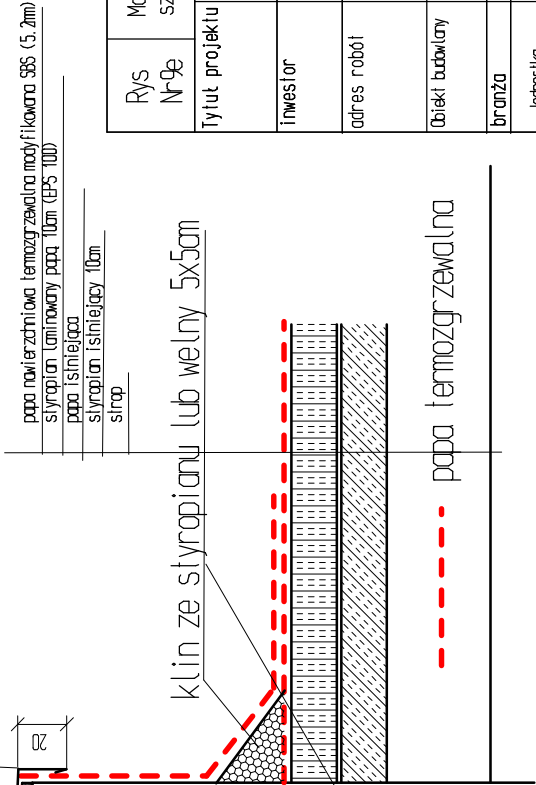

Rys Nr-ge	Montaż ocieplenia ścian szczegół D	Skala 1: 10
Tytuł projektu	Projekt przebudowy interwalu części B i bloku żywieniowego oraz oczekiwanej modernizacji budynku Interwalu Zespołu Szkół Technicznych w Płocku	
Inwestor	Gmina Płock Płock ul. Stary Rynek 1	
adres robót	ul. Norbertańska 11 09-400 Płock Dz. nr 926/3, 926/2, 926/1 obręb 9	
Obiekt budowlany	Interwał Zespołu Szkół Technicznych w Płocku ul. Norbertańska 11, 09-400 Płock	
branża	budownictwo	
Instytucja projektowa	Rzeszowska Budowlana mgr inż. Wojciech Błaszczak 09-400 Płock ul. Białostocka 76	34/90, 355/98/R
projektant:	mgr inż. arch. Krzysztof Marciniak	116/09
data	07.08.2014	