


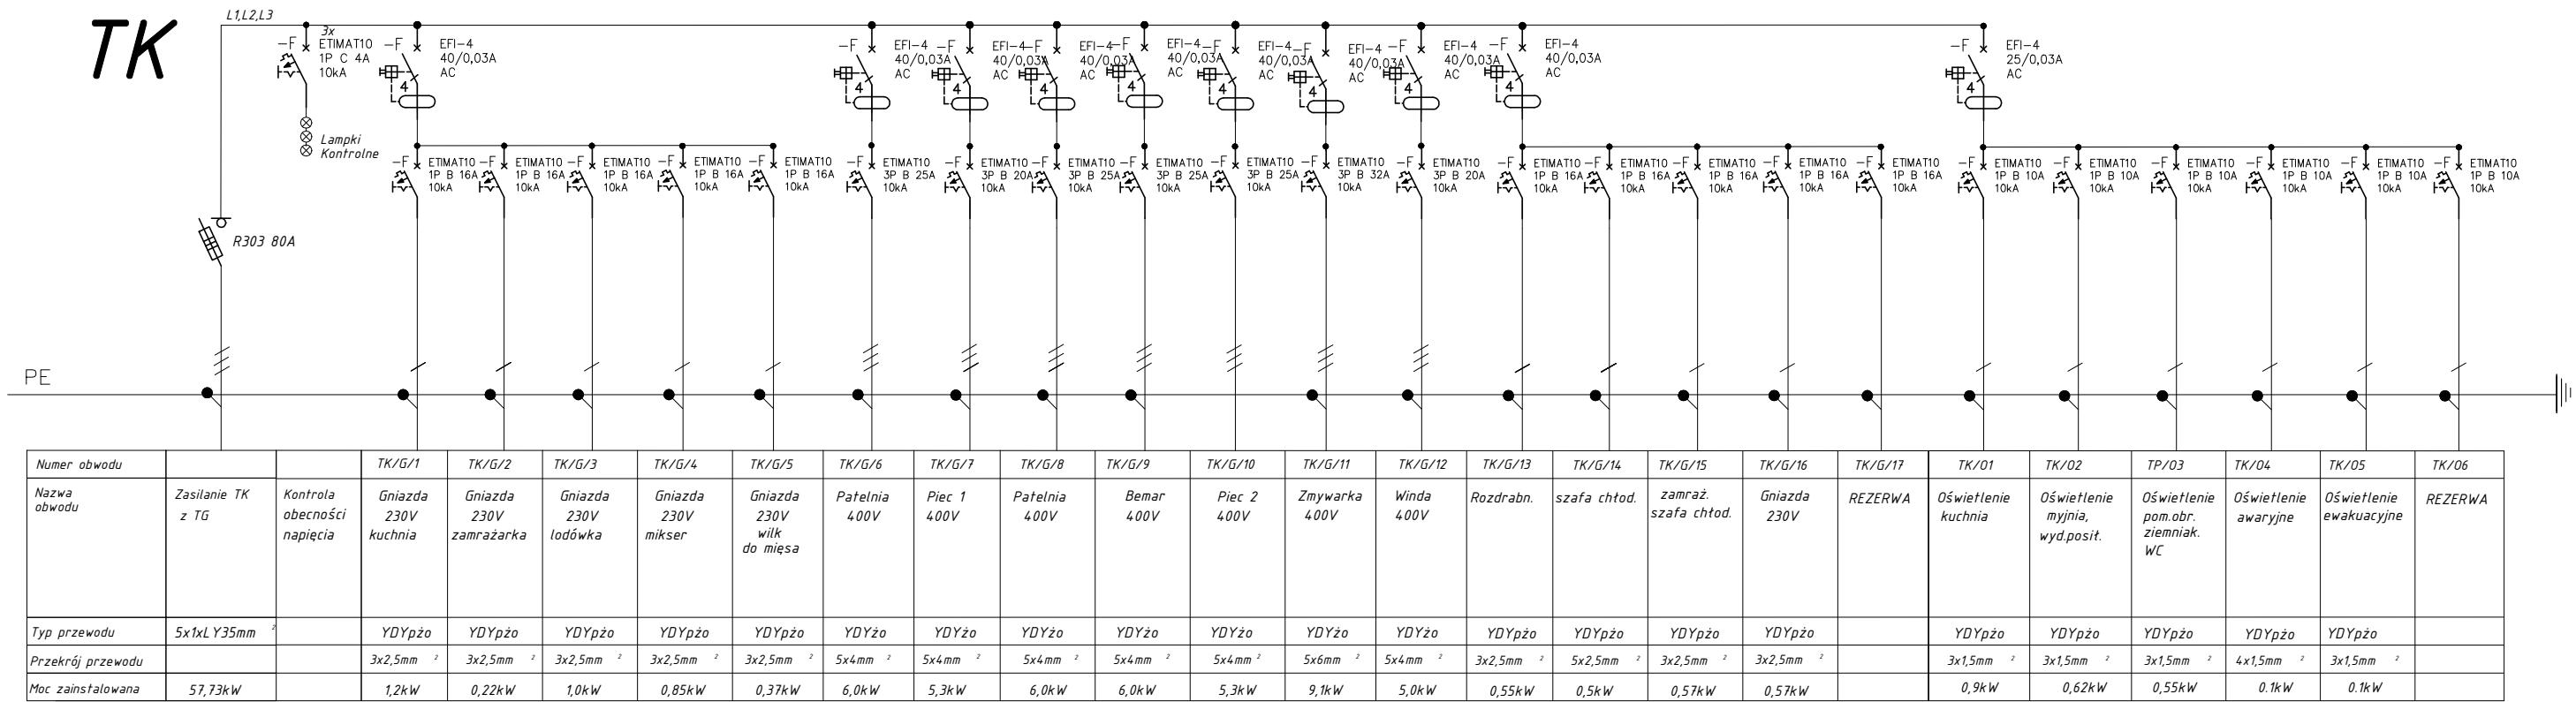

System ochrony od porażeń:
samoczynne wyłączenie zasilania w układzie instalacji TN-C-S

$P_i=57,73kW$

$P_s=57,73kW \times 0,8=46,19kW$

Rys nr E-14	SCHEMAT IDEOWY ROZDZIELNICY TK RYSUNEK ZAMIENNY - REWIZJA DO OPRAC. Z DNIA 23.10.2014r.		Skala .
Tytuł projektu	Projekt przebudowy internatu w części B i bloku żywieniowego oraz termomodernizacja budynku internatu Zespołu Szkół Technicznych w Płocku		
inwestor	Gmina Miasto Płock Płock ul. Stary Rynek 1		
adres robót	09-400 Płock, ul. Norbertańska 11 Dz. nr ew.: 926/3; 926/2; 926/1 obręb 9		
obiekt	Internat Zespołu Szkół Technicznych w Płocku ul. Norbertańska 11, 09-400 Płock		
branża	Elektryczna i teletechniczna		
projektował:	mgr inż. Radosław Habaj upr.nr MAZ/0584/P00E/12		
projektował:	mgr Roman Wołowicz upr.nr DT-WBT/02398/02/U		
opracowanie:	inż. Radosław Mielcarek		
	Marta Radzka		
data	19.01.2018 r.	Rewizja 02	