


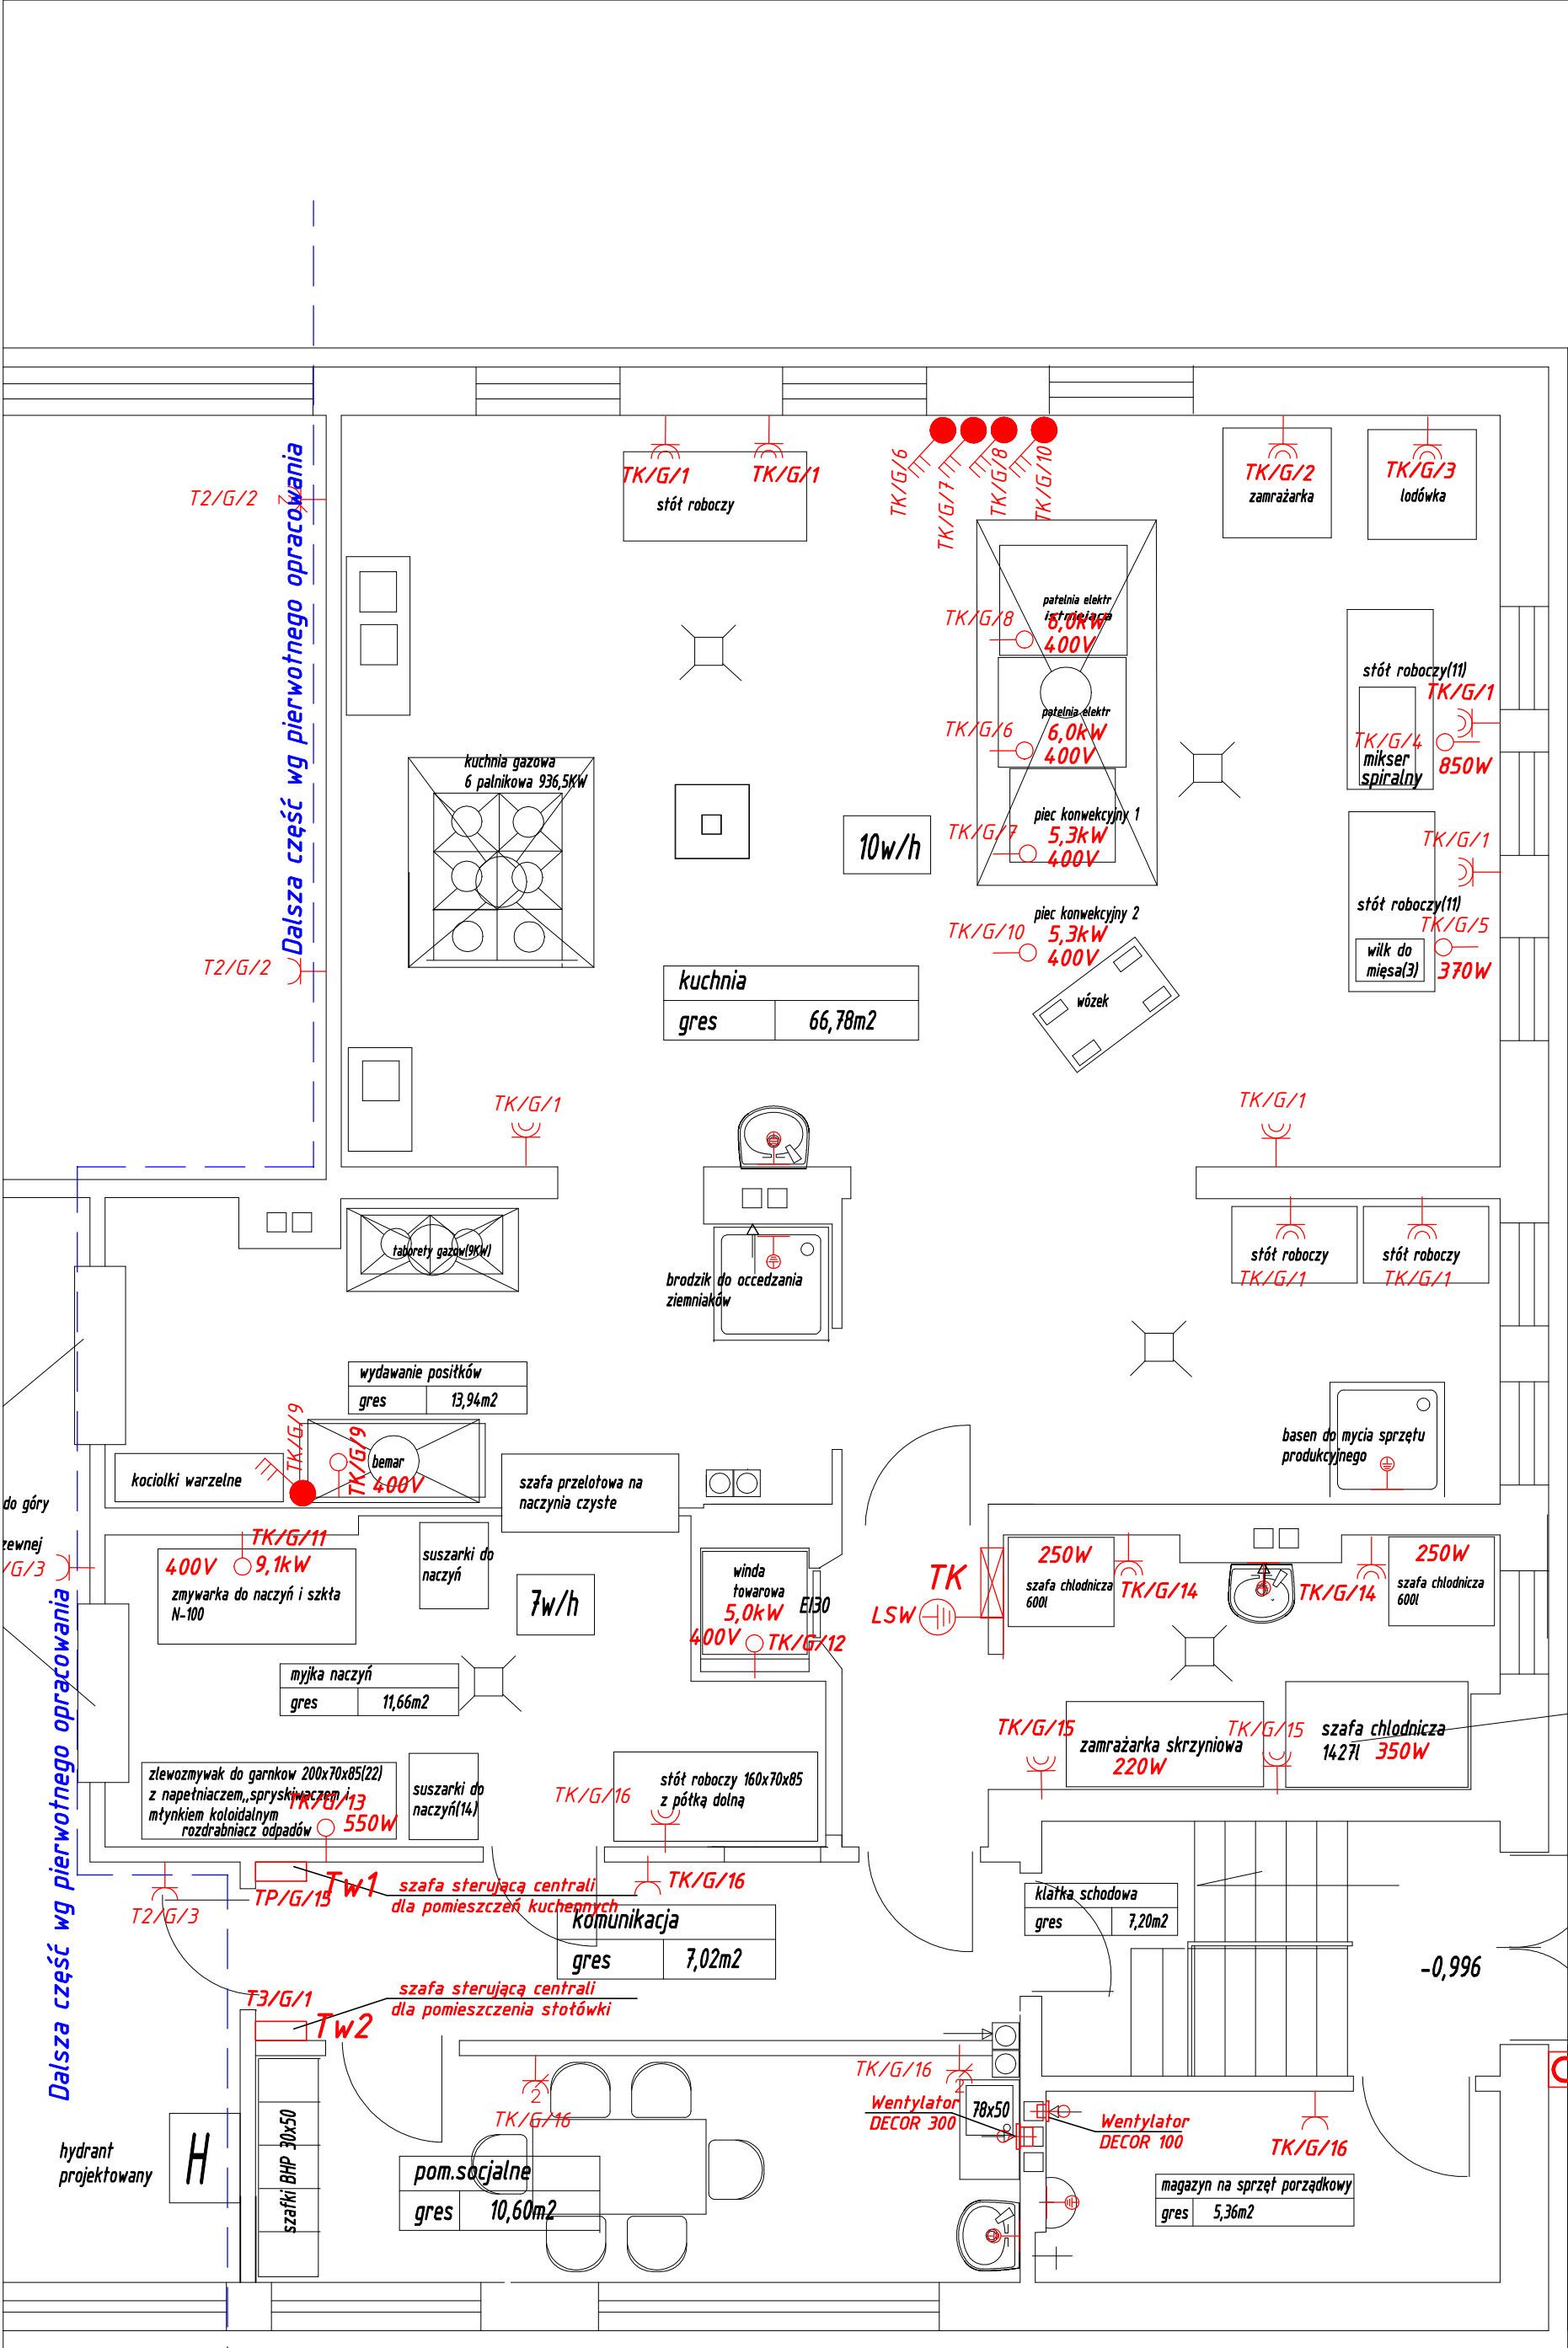

LEGENDA:

	Gniazdo 230 V z uziemieniem podwójne
	Gniazdo 230 V z uziemieniem bryzgoszczelne p/t
	Gniazdo komputerowe z kluczem x2
	Gniazdo 230 V z uziemieniem p/t
	Gniazdo 230 V z uziemieniem z kluczem pralko-suszarka
	Gniazdo 400V+2x230 V z uziemieniem bryzgoszczelne n/t
	Wypust potężniejszego wyrównawczego-DYżo 1x4
	Wypust
	Proj. przeciwpożarowy wyłącznik prądu
	Proj. tablica bezpiecznikowa
	Główna szyna uziemiająca
	Lokalna szyna wyrównawcza
	Wyłącznik serwisowy, IP44

Przed wykonaniem wszystkich wypustów potwierdzić lokalizację urządzeń u użytkownika.

Rys nr	RZUT PARTERU - INST. GNIAZD RYSUNEK ZAMIENNY - REWIZJA DO OPRAC. Z DNIA 23.10.2014r.	Skala
E-03A		1:50
Tytuł projektu	Projekt przebudowy internatu części B i bloku żywieniowego oraz termomodernizacja budynku internatu Zespołu Szkół Technicznych w Płocku	
inwestor	Gmina Miasto Płock Płock ul. Stary Rynek 1	
adres robót	09-400 Płock, ul. Norbertańska 11 Dz. nr ew.: 926/3; 926/2; 926/1 obręb 9	
obiekt	Internat Zespołu Szkół Technicznych w Płocku ul. Norbertańska 11,09-400 Płock	
branża	Elektryczna i teletechniczna	
projektował:	mgr inż. Radosław Habaj upr.nr MAZ/0584/P00E/12	
projektował:	mgr Roman Wotowiec upr.nr DT-WBT/02398/02/U	
opracowanie:	inż. Radosław Mielcarek	
	Marta Radzka	
data	19.01.2018 r.	Rewizja 02