
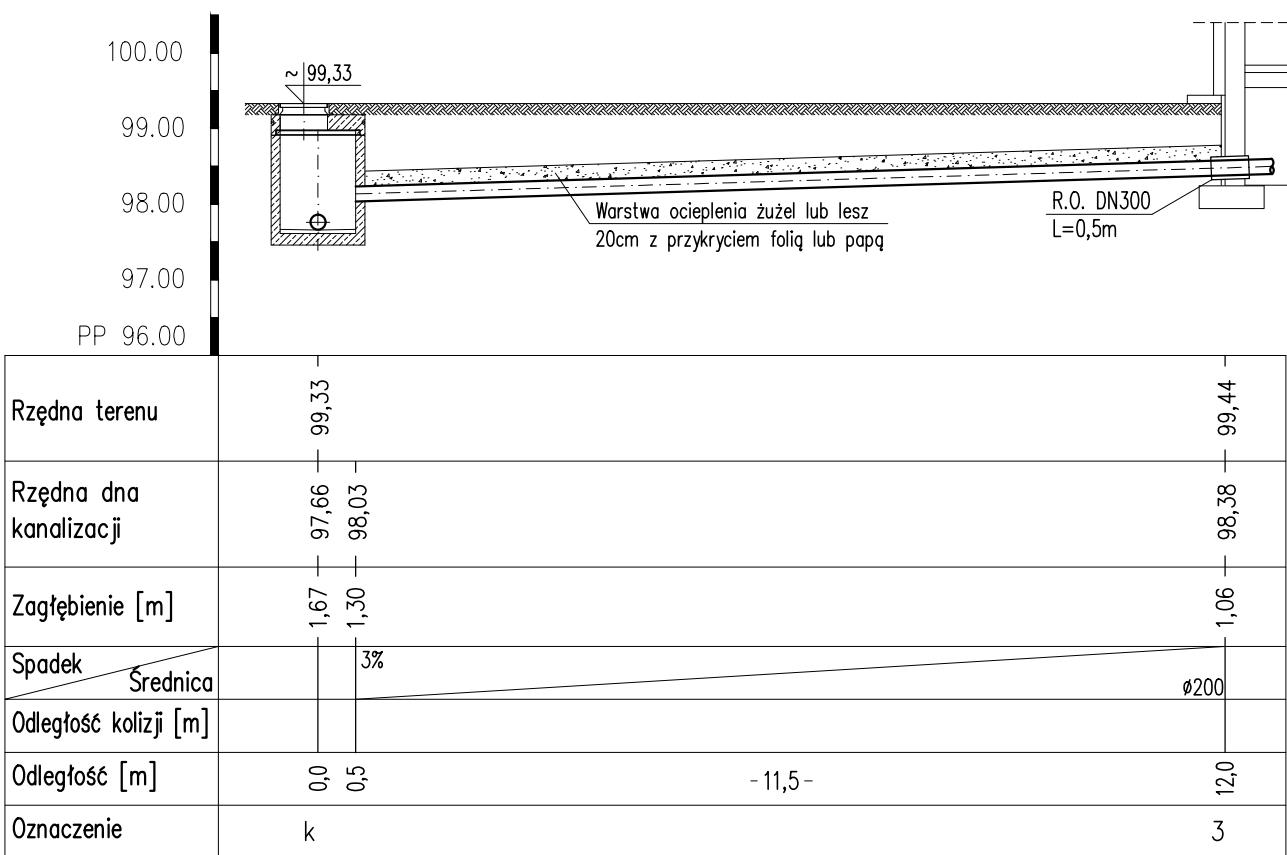


PROFIL INSTALACJI DOZIEMNEJ KANALIZACJI SANITARNEJ

URZĄD MIASTA PŁOCKA
Wydział Strategii Rozwoju Miasta,
Urbanistyki i Architektury
Referat Administracji
Architektoniczno - Budowlanej
09-400 Płock, Stary Rynek 1

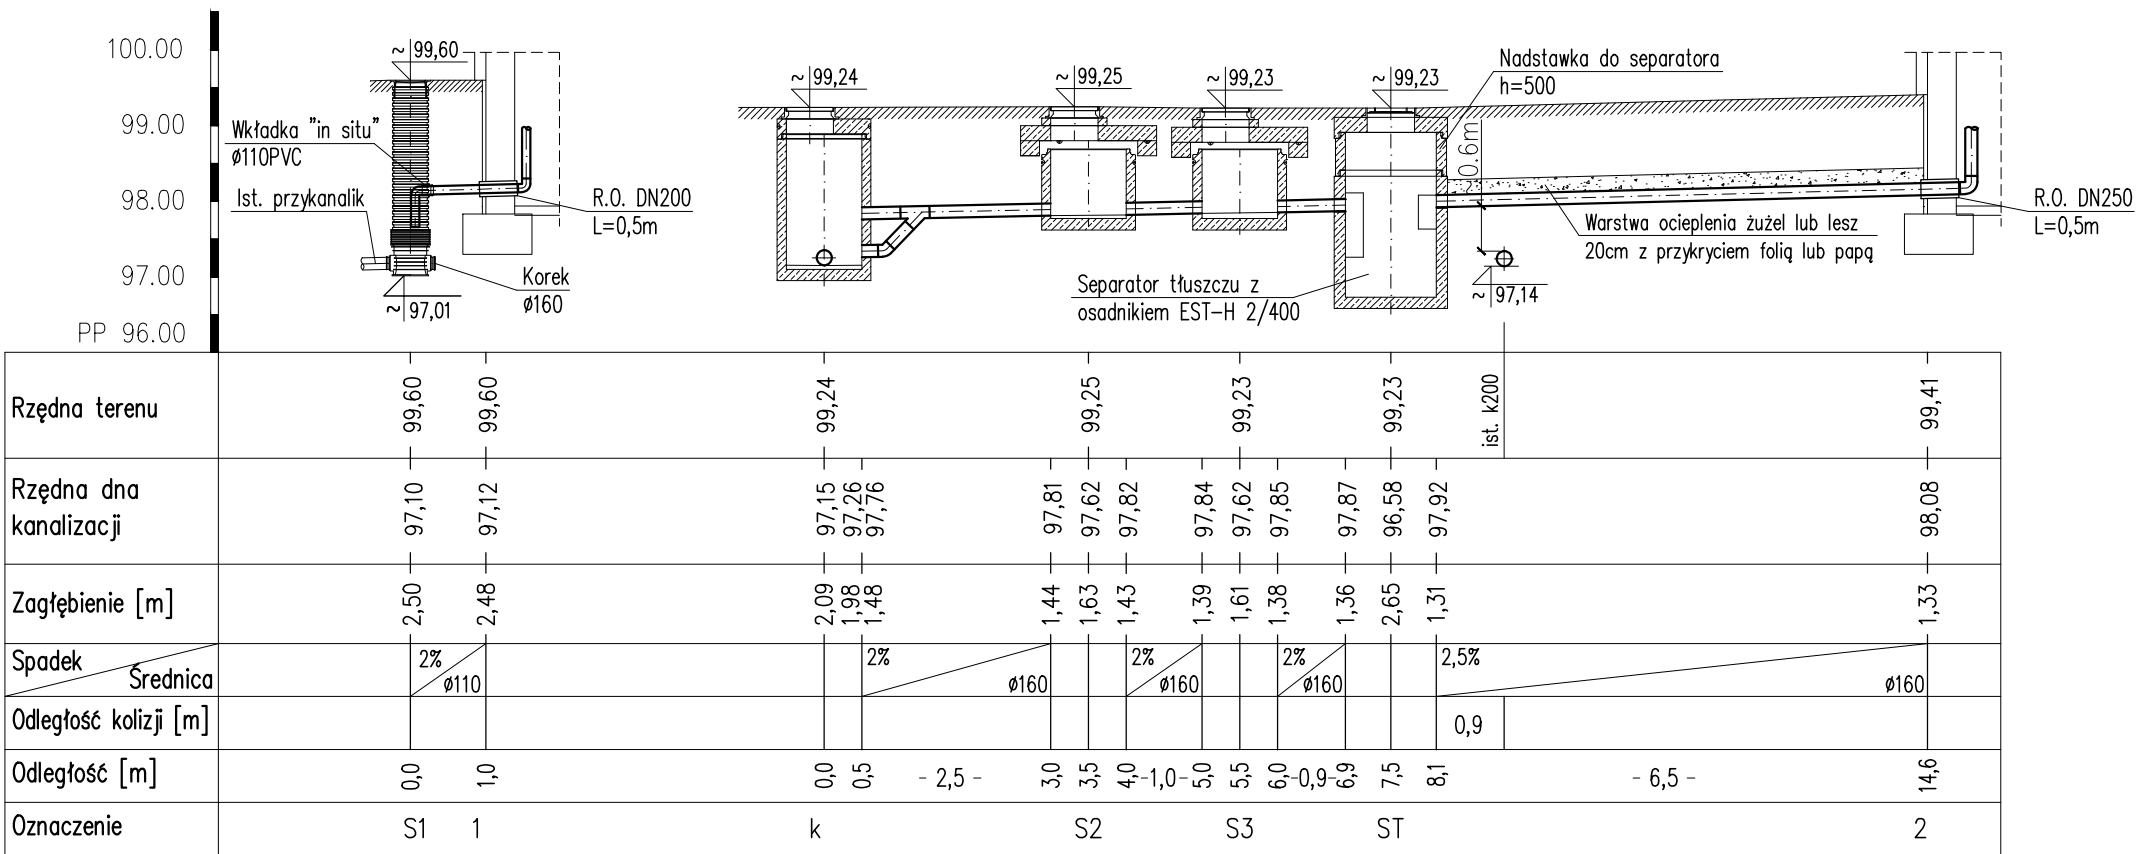

UWAGA:

- 1.Instalację doziemną kanalizacji sanitarnej wykonać z rur PVC SN8 łączonych kielichowo z uszczelką gumową.
- 2.Studnia projektowana S1 z rury karbowanej Ø425.
- 3.Studnie projektowane S2 i S3 z kręgów betonowych Ø1000 łączonych na uszczelki.
- 4.Rzędne wierzchu studni dopasować do projektowanych i istniejących rzędnych terenu z zastosowaniem pierścieni wyrównawczych.
- 5.Pod płyty nastudzienne studni kanalizacji sanitarnej zastosować pierścienie odciążające.
- 6.Zastosować włazy żeliwne Ø600 kl. D400
- 7.Zaprojektowany separator tłuszczu z osadnikiem wyposażyć w nadstawkę o wysokości 0,5m oraz właz żeliwny kl. D400.

Rys nr IS-2	PROFIL INSTALACJI DOZIEMNEJ KANALIZACJI SANITARNEJ	Skala 1:100
Tytuł projektu	Projekt przebudowy internatu części B i bloku żywieniowego oraz termomodernizacja budynku internatu Zespołu Szkół Technicznych w Płocku	
inwestor	Gmina Płock Płock ul. Stary Rynek 1	
adres robót	09-400 Płock, ul. Norbertańska 11 Dz. nr ew.: 926/3; 926/2; 926/1 obręb 9	
obiekt	Internat Zespołu Szkół Technicznych w Płocku ul. Norbertańska 11,09-400 Płock	
Jednostka projektowa	Rzeczoznawca Budowlany mgr inż Wojciech Błaszczak 09-410 Płock, ul. Batalionu Parasol 76	
branża	sanitarna	
projektował:	mgr inż. Piotr Łapiński upr. nr MAZ/0043/PWOS/12	P. Łapiński
sprawdzający:	mgr inż. Anna Liszewska upr. nr MAZ/0332/PWOS/04	A. Liszewska
data	7.08.2014	