


Długość całkowita = N x I (I=400 +500cm)

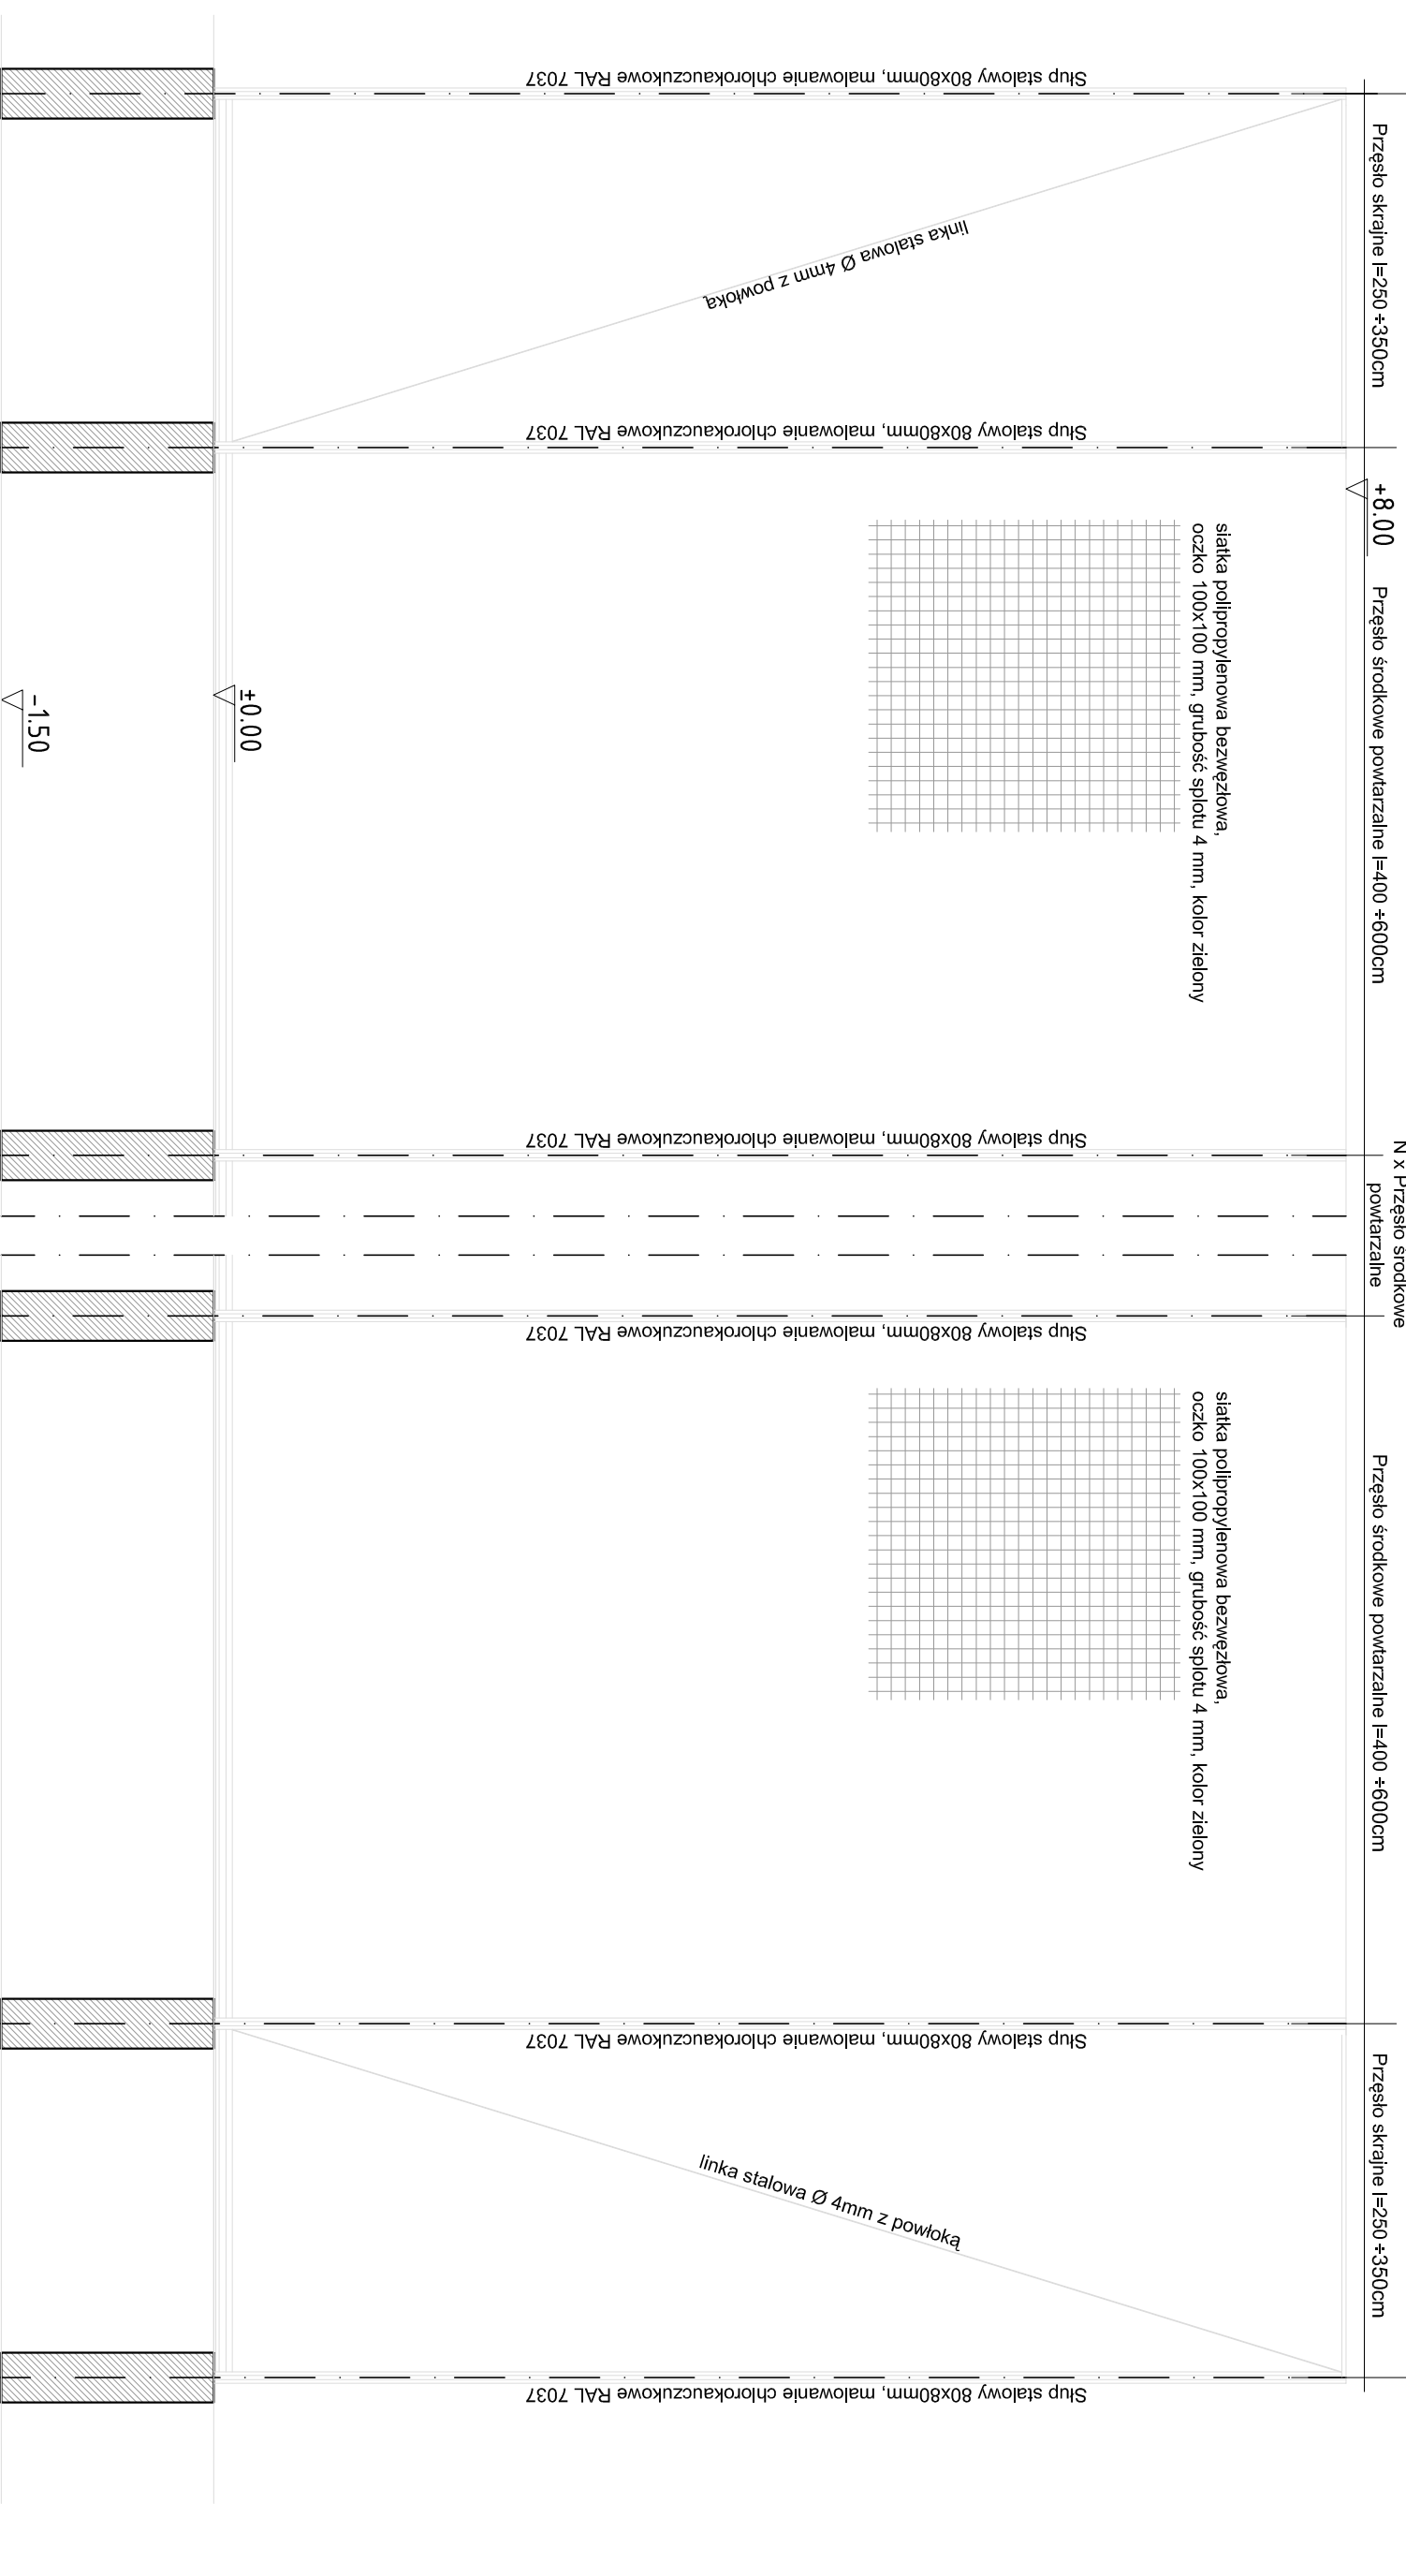

Prześło skrajne l=250 +350cm

+8.00 Prześło środkowe powtarzalne l=400 +600cm

N x Prześło środkowe powtarzalne

Prześło środkowe powtarzalne l=400 +600cm

Prześło skrajne l=250 +350cm

Stopa fundamentowa
35x35x150 cm z betonu C16/20

Stopa fundamentowa
35x35x150 cm z betonu C16/20


Stopa fundamentowa
35x35x150 cm z betonu C16/20

Stopa fundamentowa
35x35x150 cm z betonu C16/20

Stopa fundamentowa
35x35x150 cm z betonu C16/20

Stopa fundamentowa
35x35x150 cm z betonu C16/20

- UWAGI
1. WYMIARY SPRAWDZIĆ NA BUDOWIE.
 2. STOSOWAĆ MATERIAŁY WYSPECYFIKOWANE W DOKUMENTACJI LUB RÓWNOWAŻNE.
 3. MINIMALNA ZALECANA ODLEGŁOŚĆ PŁKOCCHWYTU OD OGRÓDZENIA WYNOŚI 2,5m.
 4. W PODŁOŻU WYKONAC FUNDAMENT I OSADZIĆ NA STAŁE SŁUP W ROZSTAWIE OSIOWYM WSKAZANYM DLA DANEGO WYMIARU PŁKOCCHWYTU.
 5. ZACHOWAĆ GŁĘBOKOŚĆ STÓP BETONOWYCH ORAZ PARAMETRY SIATKI. NIE WOLNO ŁĄCZYĆ SIATKI DO SŁUPÓW POŚREDNICH. JEST TO POMNIEJSZE OBIĘTOŚCI POLA SIATKI I GROZI SZYBSZYM ZUŻYCIEM (PRZEDARCIEM)
 6. W PŁKOCCHWYCIEMONTOWAĆ BRAMĘ szer. 2,5 m ORAZ FURTKE szer. 1,0 m- WIEDLUG SYSTEMU DOSTAWCY PŁKOCCHWYTU.

BIURO PROJEKTÓW	 APA ARCHES sp. z o.o. sp. k. Ul. Jaworńska 8/229 60-161 Poznań tel./fax 061 8621 345
INWESTOR	GINNA - MIASTO PŁOCK UL. STARY RYNEK 1, PŁOCK
INWESTYCJA	BUDOWA BOISKA O NAWIERZCHNI SZTUCZNEJ WRAZ Z PŁKOCCHWYTAMI, ZEWNĘTRZNA INSTALACJA KANALIZACJI DESZCZOWEJ ORAZ PRZYŁĄCZEM KANALIZACJI DESZCZOWEJ, BUDOWA OBIEKTÓW MAŁEJ ARCHITEKTURY
ADRES OBIEKTU	PŁOCK, UL. KRÓLOWEJ JADWIGI 4
NR DZIAŁKI	DZ. NR 387/1 - FRAGMENT: 384/41 - PRZYŁĄCZE KANALIZACJI DESZCZOWEJ
BRANŻA OPRACOWANIA	ARCHITEKTURA
FAZA DOKUMENTACJI	PROJEKT BUDOWLANO - WYKONAWCZY
TEMAT RYSUNKU	PŁKOCCHWYTY - DETAL 1
SKALA	1 : 50
DATA	01.06.2017
PROJEKTANT	mgr inż. architekt Magdalena Jarczykowska Uprawnienia budowlane do projektowania bez ograniczeń w specjalności architektonicznej - nr ewid. 7131/13/P/2004
SPRAWDZAJĄCY	mgr inż. architekt Jarosław Bajer Uprawnienia budowlane do projektowania bez ograniczeń w specjalności architektonicznej - nr ewid. 7131/52/P/2001
ASYSTENT PROJEKTANTA	mgr inż. architekt Aleksandra Sęk
ROZPOWSZECZNIANIE I REPRODUKOWANIE TEGO DOKUMENTU I WYKORZYSTYWANIE NIEZGODNE Z UJOWĄ I PRZEZ OSOBY NIEUPRAWNIONE JEST ZABRONIONE. BEZ AUTORYZOWANEJ ZGODY PROJEKTANTA, WSZYSTKIE PRAWA DO TEGO DOKUMENTU SĄ ZASTRZEŻONE.	

A04