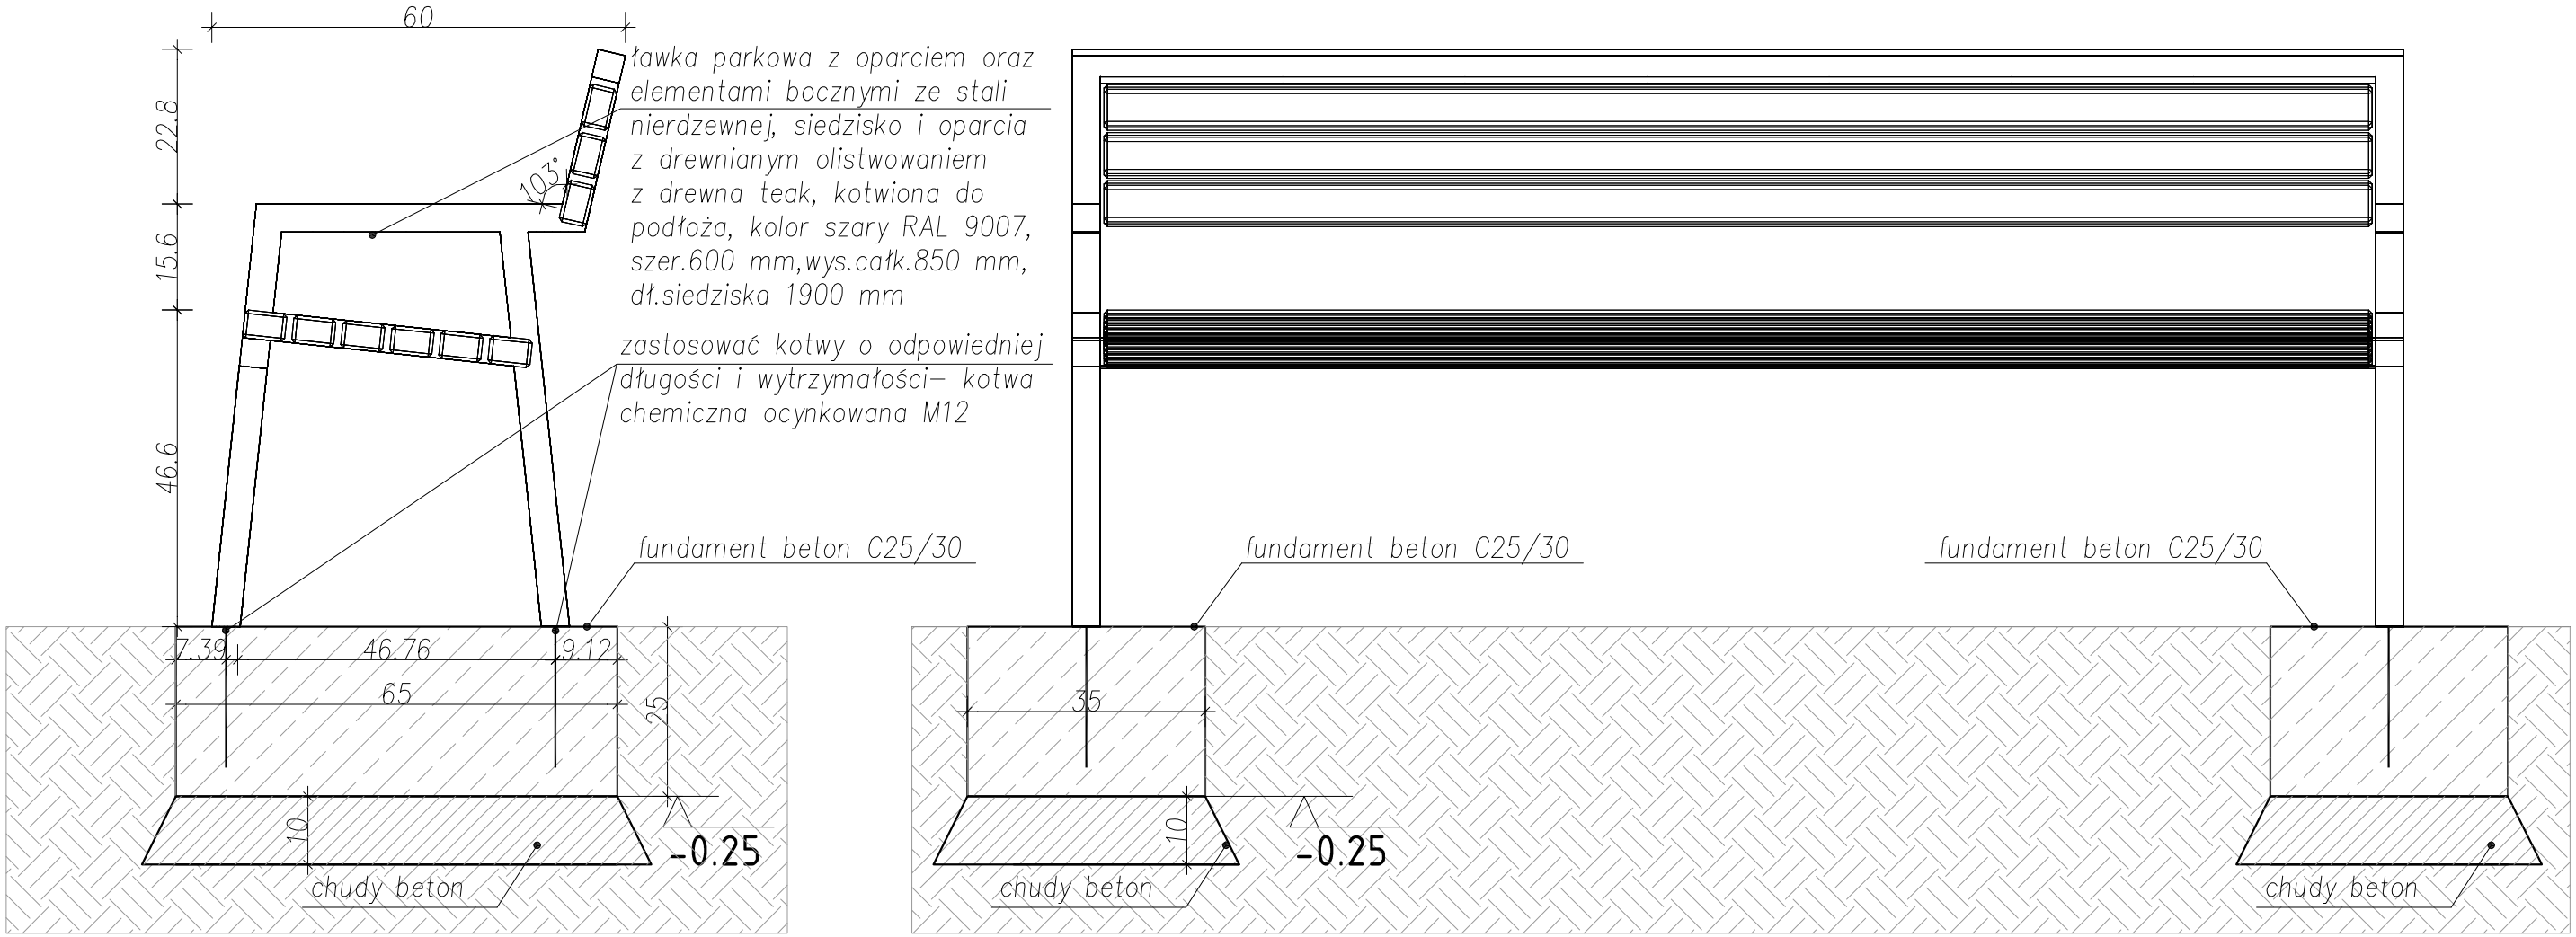

ŁAWKA - PRZEKROJE

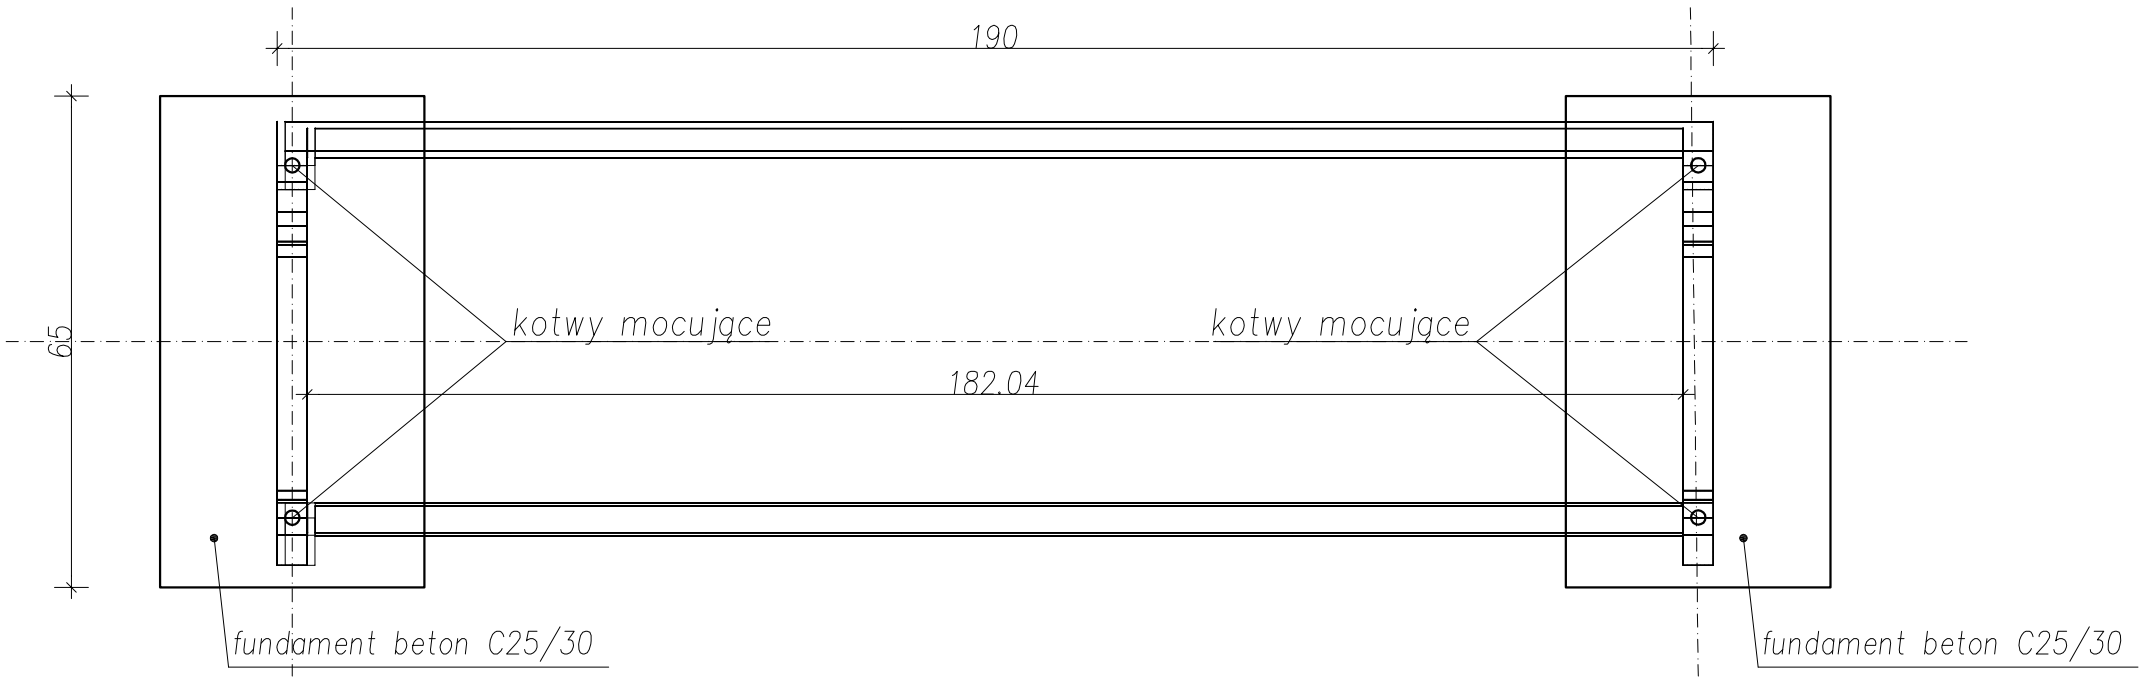

RZUT FUNDAMENTÓW

BIURO PROJEKTÓW	APA ARCHES SP. Z O.O. SP.K. UL. JAWORNICKA 8/229, 60-161 POZNAŃ tel./fax 061 8621 345		
INWESTOR	GMINA - MIASTO PŁOCK, ul. Stary Rynek 1, Płock		
INWESTYCJA	BUDOWA BOISKA O NAWIERZCHNI SZTUCZNEJ WRAZ Z PIŁKOCHWYTAMI, ZEWNĘTRZNĄ INSTALACJĄ KANALIZACJI DESZCZOWEJ ORAZ PRZYŁĄCZEM KANALIZACJI DESZCZOWEJ, BUDOWA OBIEKTÓW MAŁEJ ARCHITEKTURY		
ADRES OBIEKTU	PŁOCK, UL. KRÓLOWEJ JADWIGI 4		
NR DZIAŁKI	DZ NR 387/1 - FRAGMENT; 384/41 - PRZYŁĄCZE KANALIZACJI DESZCZOWEJ		
BRANŻA OPRACOWANIA	ARCHITEKTURA		
FAZA DOKUMENTACJI	PROJEKT BUDOWLANO - WYKONAWCZY		
TEMAT RYSUNKU	DETAL MOCOWANIA ŁAWKI		
SKALA	1:10	NR RYSUNKU	A10
DATA	01.06.2017		
PROJEKTANT	**mgr inż. architekt Magdalena Jarczykowska** *Uprawnienia budowlane do projektowania bez ograniczeń w specjalności architektonicznej - nr ewid. 7131/13/P/2004*		
SPRAWDZAJĄCY	**mgr inż. architekt Jarosław Bajer** *Uprawnienia budowlane do projektowania bez ograniczeń w specjalności architektonicznej - nr ewid. 7131/52/P/2001*		
ASYSTENT PROJEKTANTA	**mgr inż. architekt Aleksandra Sęk**		

ROZPOWSZECHNIANIE I REPRODUKCJA TEGO DOKUMENTU, I WYKORZYSTYWANIE NIEZGODNIE Z UMOWĄ I PRZEZ OSOBY NIEUPRAWNIONE JEST ZABRONIONE, BEZ AUTORYZOWANEJ ZGODY PROJEKTANTA. WSZYSTKIE PRAWA DO TEGO DOKUMENTU SĄ ZASTRZEŻONE.