


BUDYNEK „A”
RZUT PIWNIC

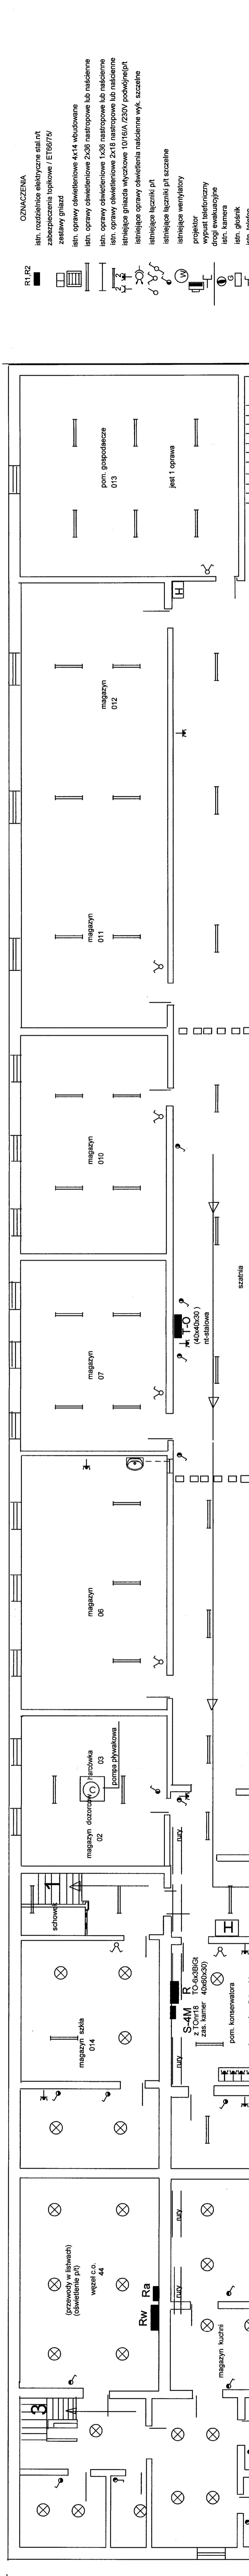

OZNACZENIA - PATRZ KARTA OZNACZEŃ.

WYKONAĆ POŁĄCZENIA WYRÓWNAWCZE
GŁÓWNE I MIEJSKOWE.

inwestycja i adres:
"Wymiana wewnętrznych instalacji elektrycznych w budynku
"Szkoły Podstawowej Nr 3 przy ul. Koszubdzkiego 7
w Płocku

nazwa rysunku:	skala:	nr rys.:
rzut piwnic - budynek A	1:100	E-50
stanowisko:	imię i nazwisko, nr uprawnień:	data:
projektant:	tech. Halina Boryszewska	07.2014r.
sprawdzający:	mgr inż. arch. Marian Malowaniec	07.2014r.
	upr. nr 45/83	
	MAZ/IE/7250/01	