


TABLICA GŁÓWNA BUDYNKU TG
 lokalizacja holl , parter - A
 Obudowa wękowa IP43
 (SZAFKA)

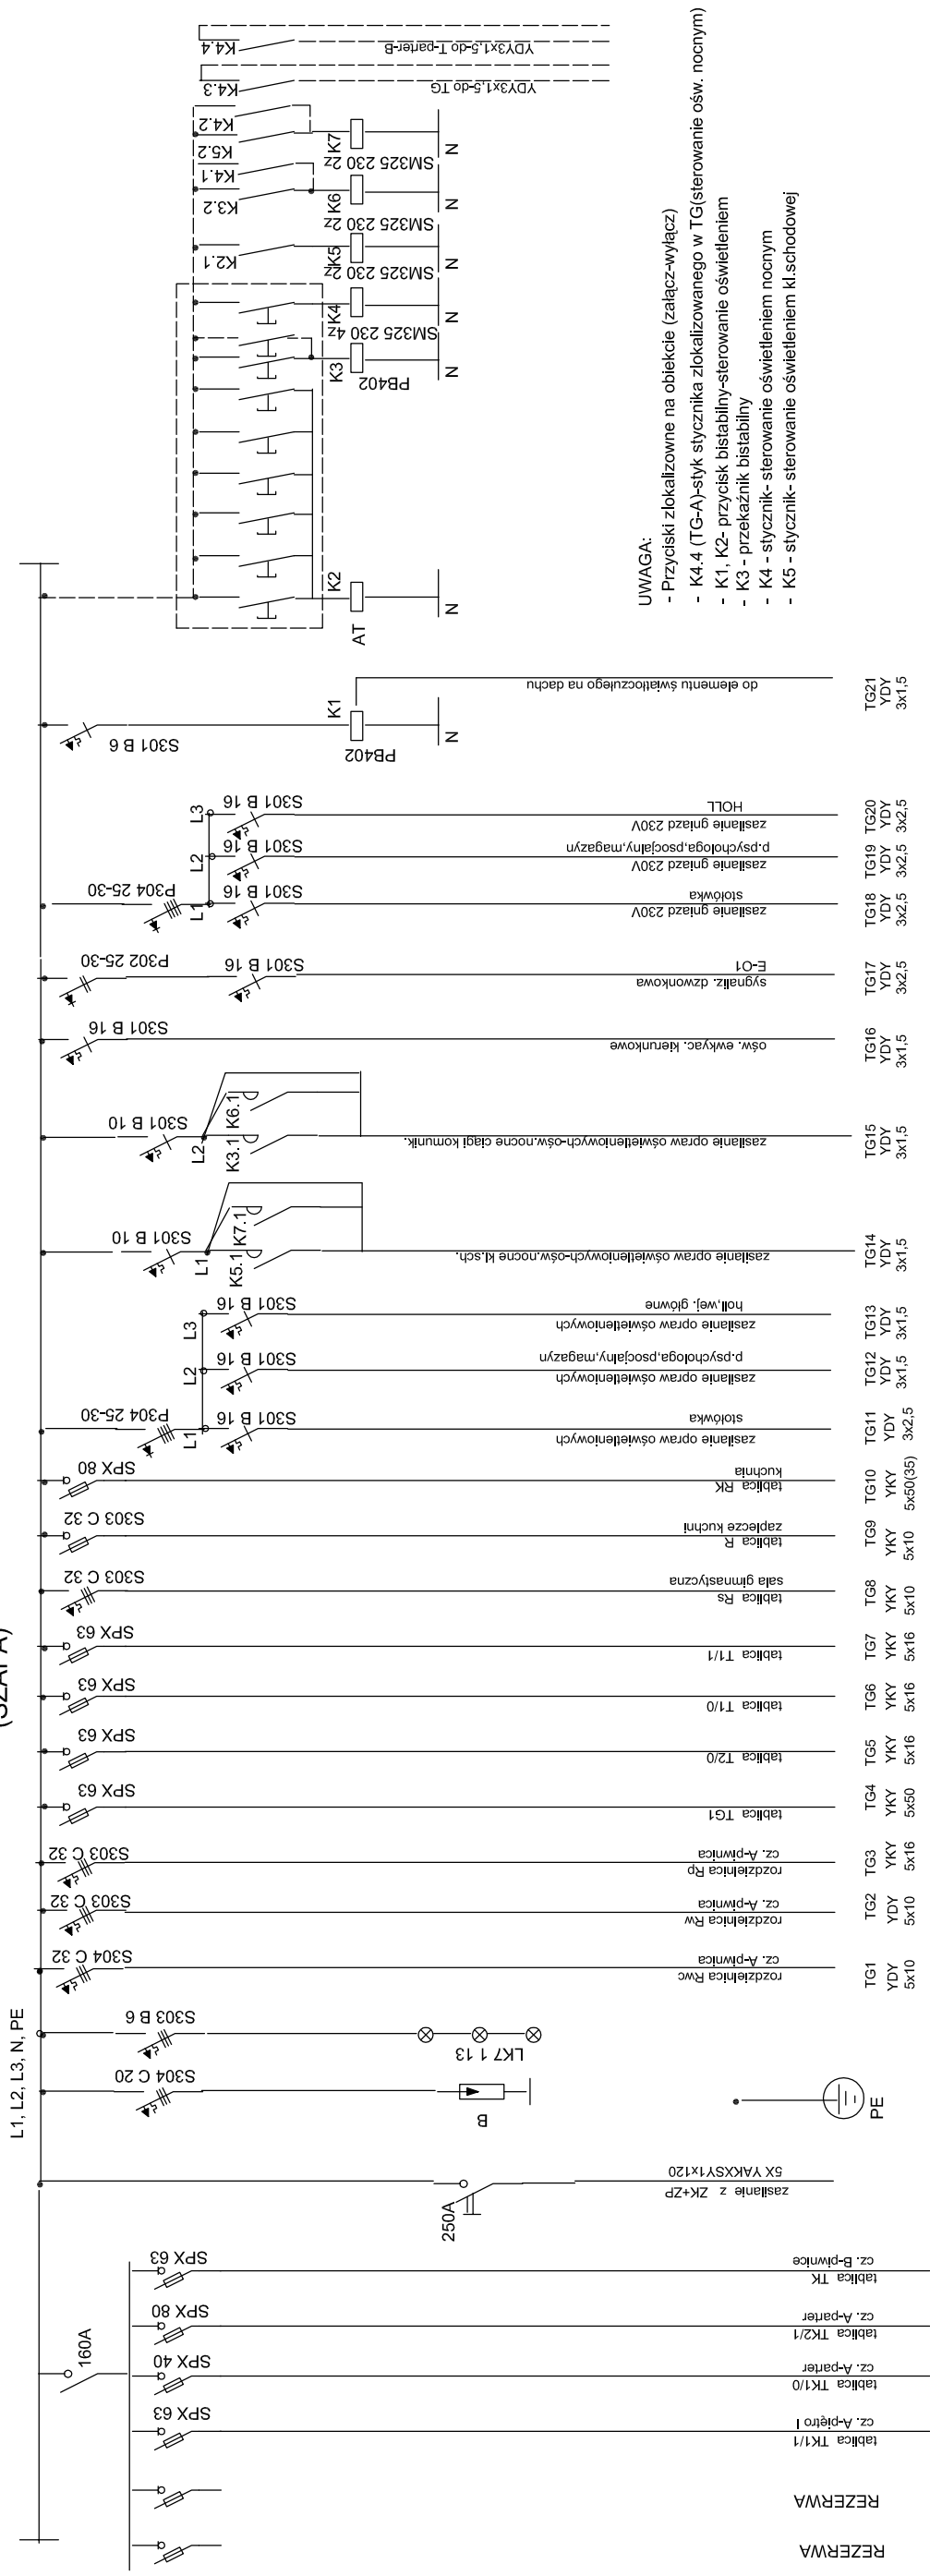

UWAGA:

- Przyciski zlokalizowane na obiekcie (złącz-wyłącz)
- K4.4 (TG-A)-styk stycznika zlokalizowanego w TG(sterowanie osw. nocnym)
- K1, K2- przycisk bistabilny-sterowanie oświetleniem
- K3 - przekaźnik bistabilny
- K4 - stycznik- sterowanie oświetleniem nocnym
- K5 - stycznik- sterowanie oświetleniem kl.schodowej

Pp=173,2KW
Ib = 250A

TGK6 TGK5 TGK4 TGK3 TGK2 TGK1
 YDY YKY YKY YKY YKY
 5x35 5x25 5x50 5x50 5x50

inwestycja i adres:
 "Wymiana wewnętrznych instalacji elektrycznych w budynku
 " Szkoły Podstawowej Nr 3 przy ul. Kossobudzkiego 7
 w Płocku

nr rys.:	skala:	nr rys.:
E-14	-//-	E-14
stanowisko:	imię i nazwisko, nr uprawnień:	data:
projektant	tech. Halina Boruszewska	09.2014r.
sprawdzający	mgr inż. arch. Marian Malowanec	09.2014r.
	pr. nr 107/92	
	MAZIE/3302/02	
	pr. nr 45/93	
	MAZIE/7250/01	

nazwa rysunku: PBW-branża elektryczna
 SCHEMAT TABLICY GŁÓWNEJ TG