


TABLICA ELEKTRYCZNA T1

Obudowa wękowa IP43

lokalizacja holl , piętro I

Pp = 6,02 KW

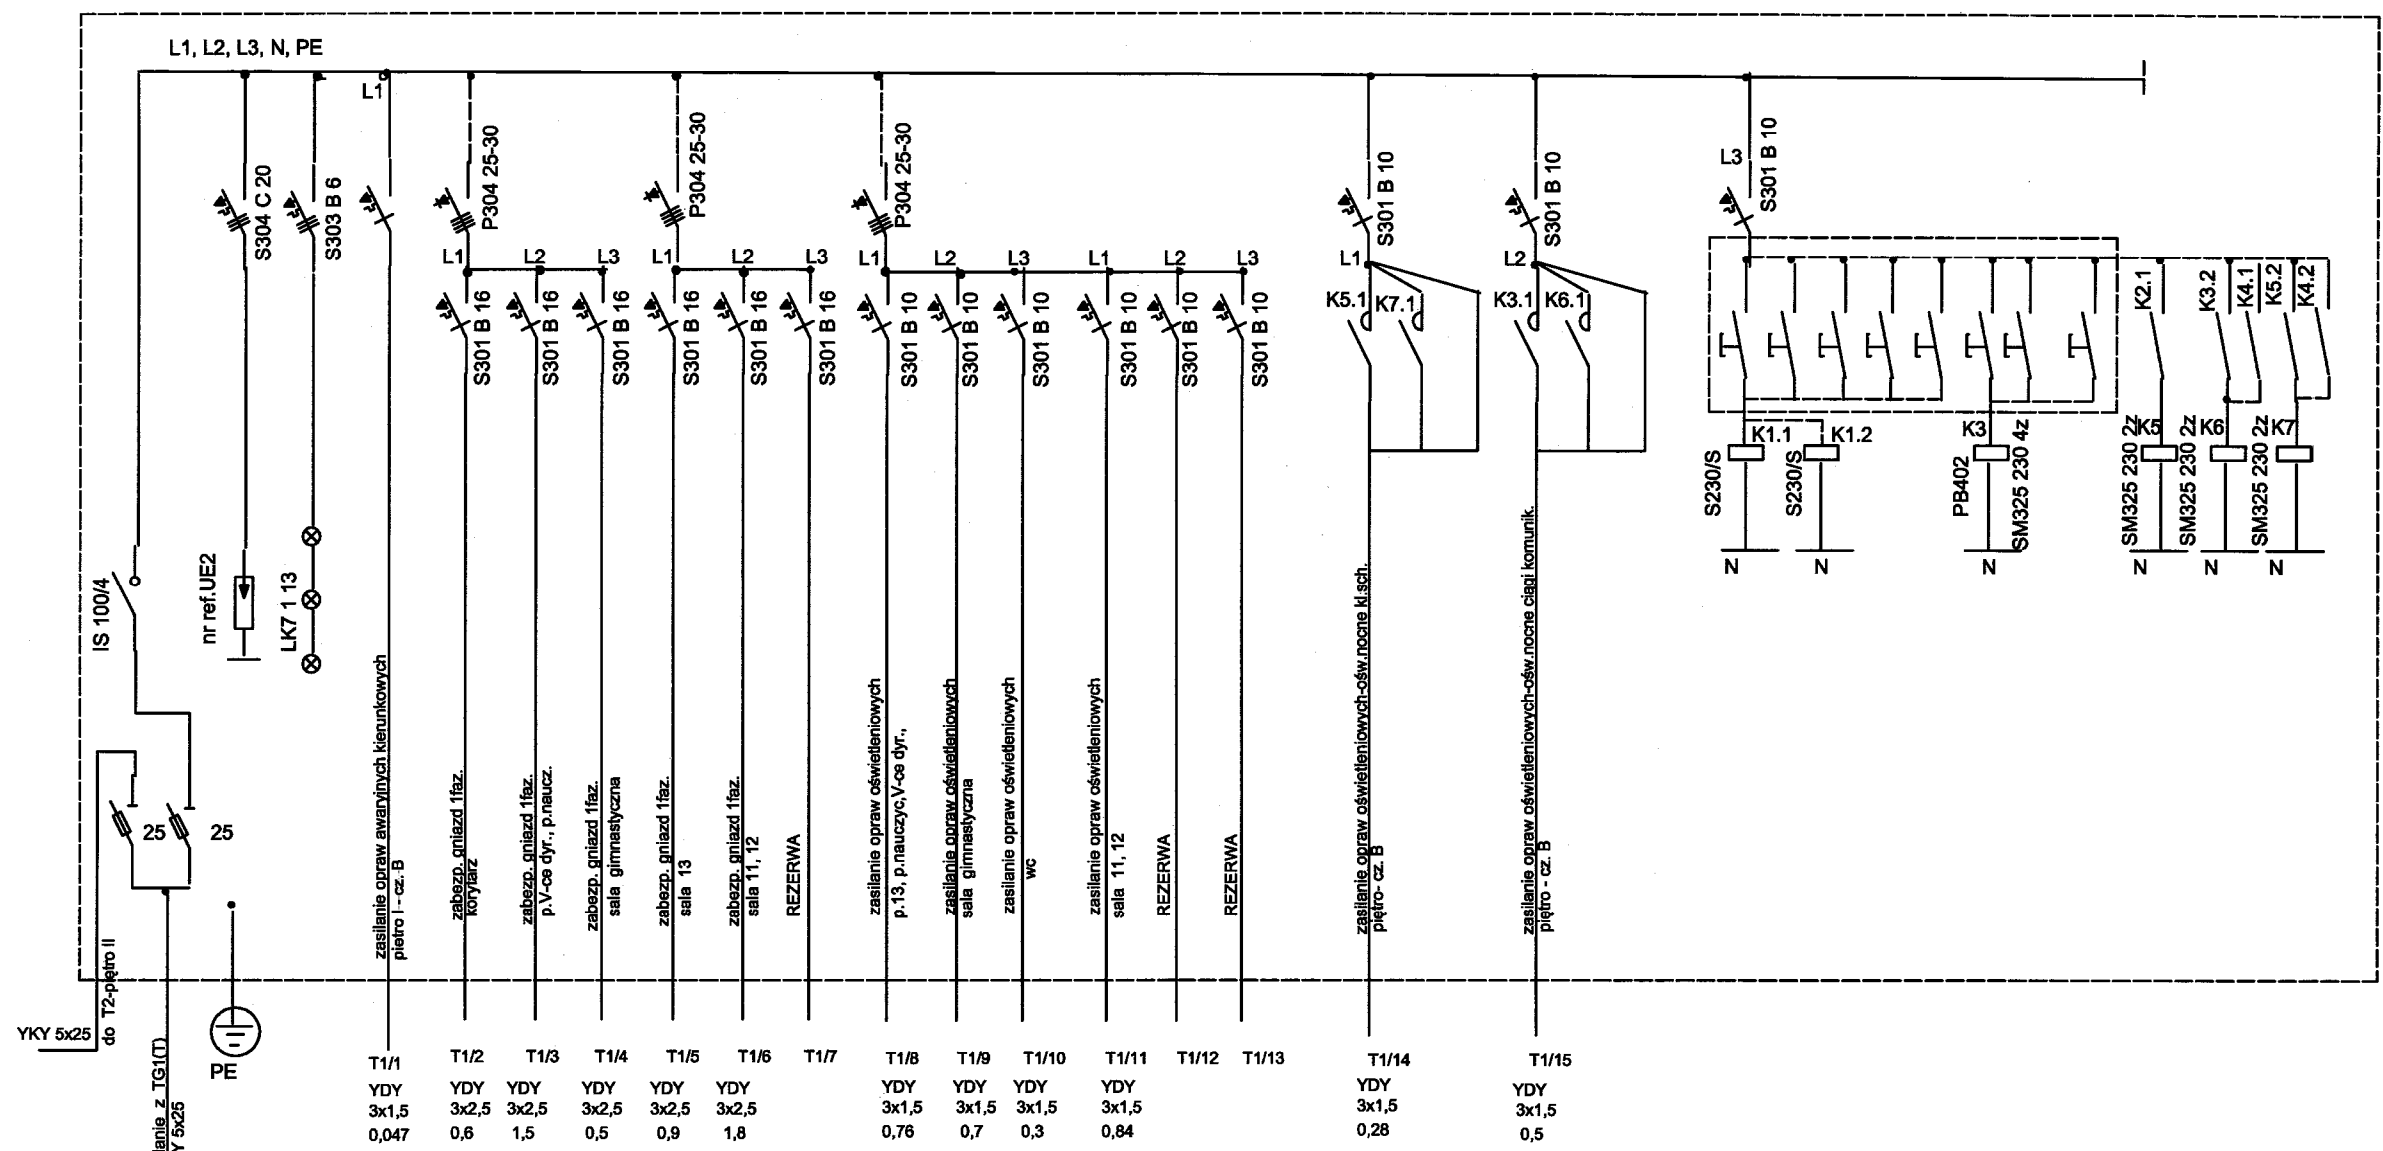

- UWAGA:
- Przyciski zlokalizowane na obiekcie (załącz-wyłącz)
 - K4.4 (TG-A)-styk stycznika zlokalizowanego w TG(sterowanie ośw. nocnym)
 - K1, K2- przycisk bistabilny-sterowanie oświetleniem
 - K3 - stycznik- sterowanie oświetleniem nocnym
 - K4 - stycznik- sterowanie oświetleniem nocnym
 - K5 - stycznik- sterowanie oświetleniem nocnym

inwestycja i adres: „Wymiana wewnętrznych instalacji elektrycznych w budynku Szkoły Podstawowej Nr 3 przy ul. Kossobudzkiego 7 w Płocku			
nazwa rysunku: PBW-branża elektryczna SCHEMAT IDEOWY T1 (PIĘTRO I)- „B”		skala: -//-	nr rys.: E-17
stanowisko:	imię i nazwisko, nr uprawnień:	data:	podpis:
projektant	tech. Halina Boruszewska upr. nr 107/92 MAZ/IE/3302/02	09.2014r.	
sprawdzający	mgr inż. arch. Marian Malowaniec upr. nr 45/93 MAZ/IE/7250/01	09.2014r.	