


TABLICA ELEKTRYCZNA T2

Obudowa wękowa IP43

lokalizacja holl , piętro II

Pp= 6,02 KW

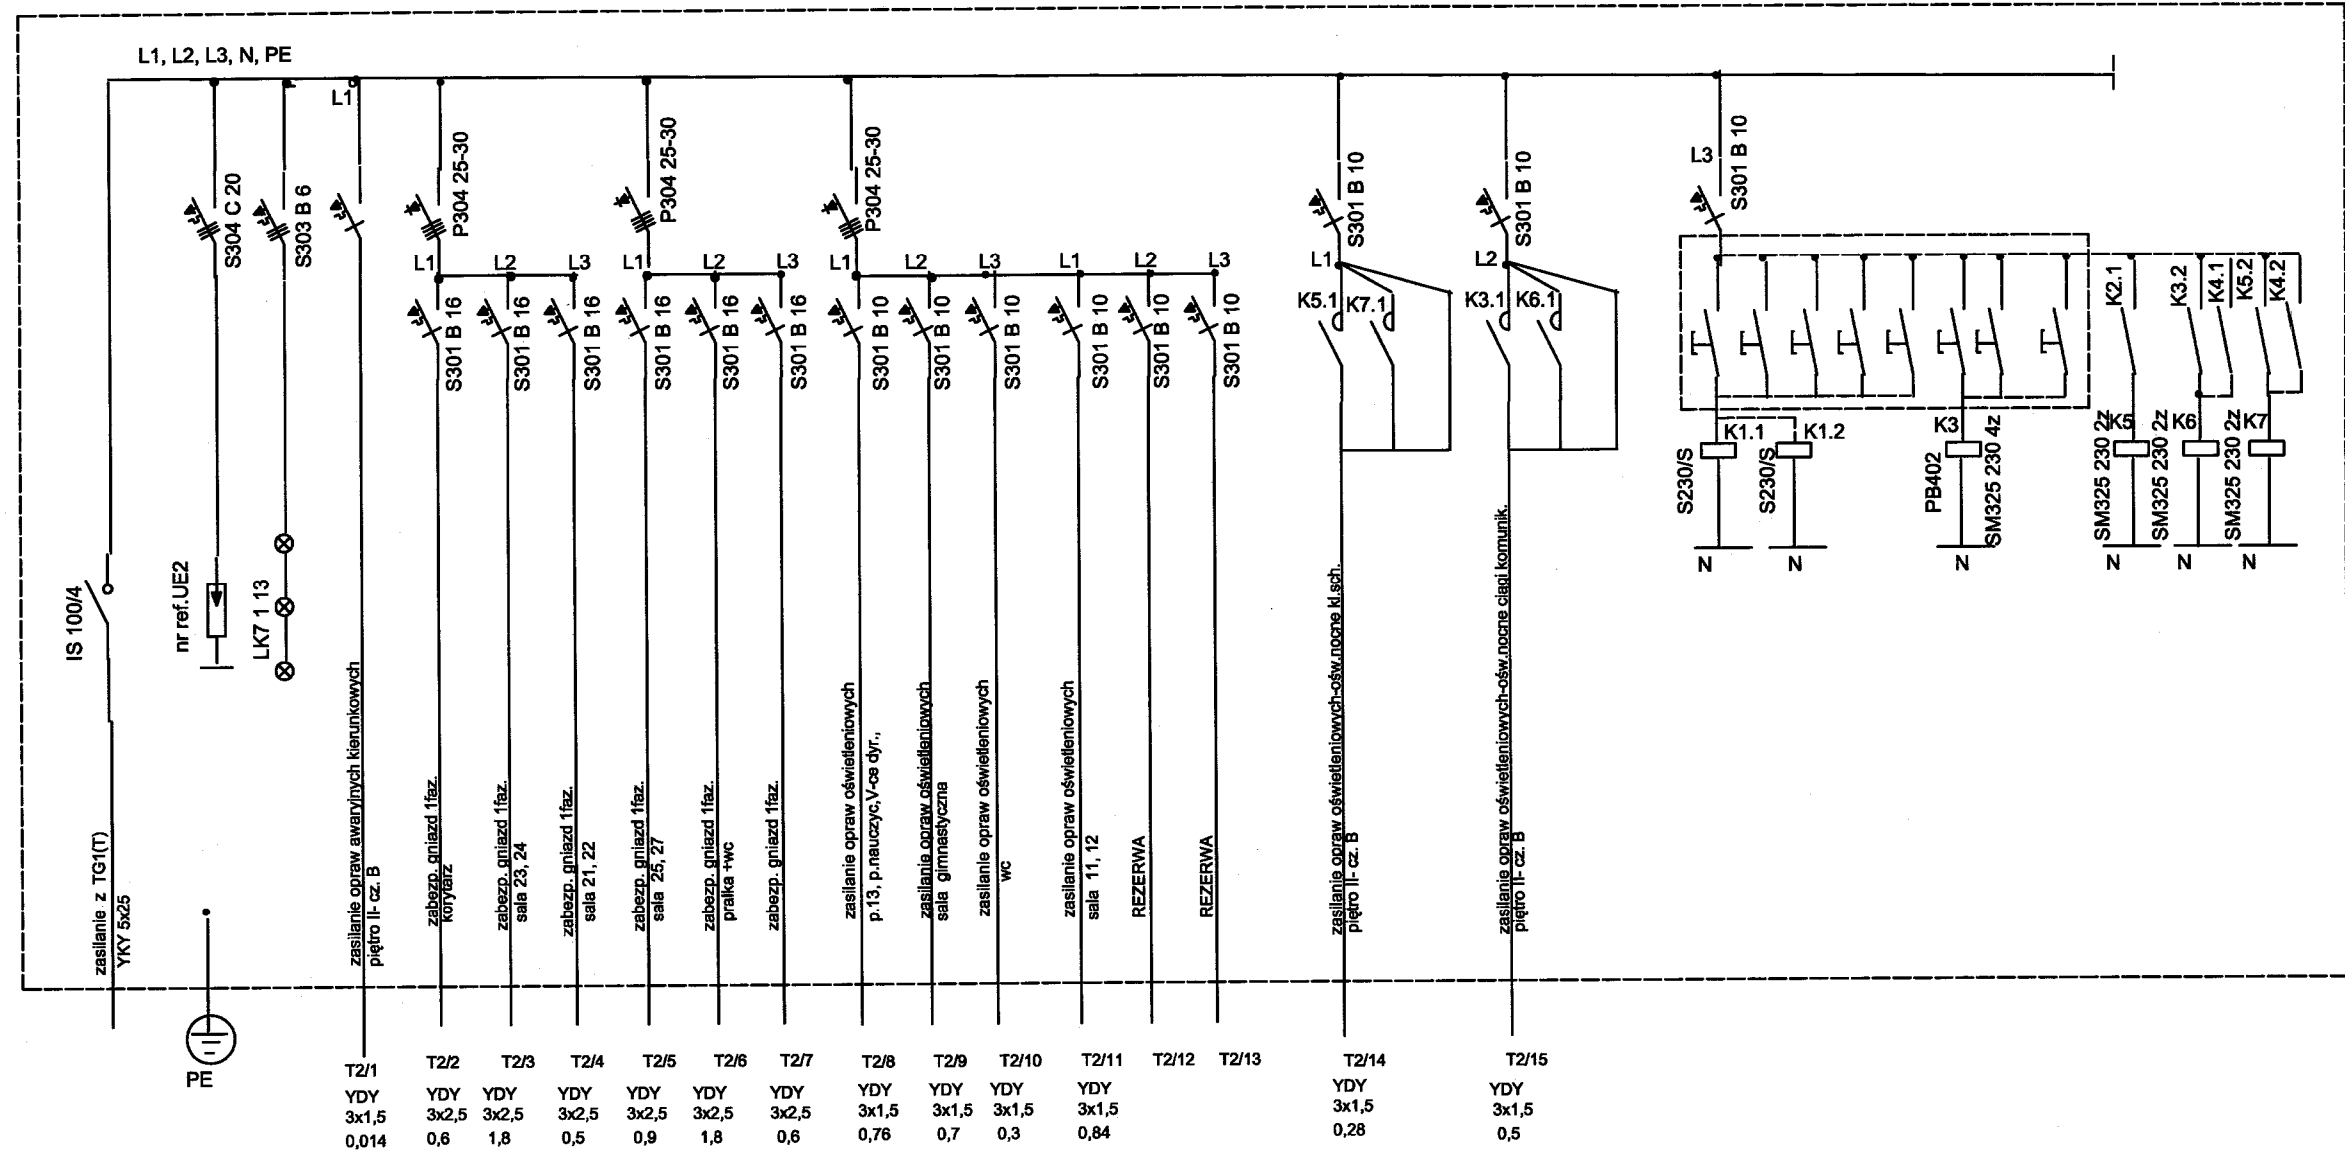

UWAGA:

- Przyciski zlokalizowane na obiekcie (załącz-wyłącz)
- K4.4 (TG-A)-styk stycznika zlokalizowanego w TG(sterowanie osw. nocnym)
- K1, K2- przycisk bistabilny-sterowanie oświetleniem
- K3 - stycznik- sterowanie oświetleniem nocnym
- K4 - stycznik- sterowanie oświetleniem nocnym
- K5 - stycznik- sterowanie oświetleniem nocnym

inwestycja i adres: "Wymiana wewnętrznych instalacji elektrycznych w budynku Szkoły Podstawowej Nr 3 przy ul. Kossobudzkiego 7 w Płocku		
nazwa rysunku: PBW-branża elektryczna SCHEMAT IDEOWY T2 (PIĘTRO II)- „B”	skala: -//-	nr rys.: E-18
stanowisko:	imię i nazwisko, nr uprawnień:	data:
projektant	tech. Halina Boruszewska upr. nr 107/92 MAZ/IE/3302/02	09.2014r.
sprawdzający	mgr inż. arch. Marian Malowaniec upr. nr 45/93 MAZ/IE/7250/01	09.2014r.