


TABLICA ELEKTRYCZNA Rp

Obudowa wękowa IP65

lokalizacja korytarz-szatnie , piwnica - „A”

Pp =9,65 KW

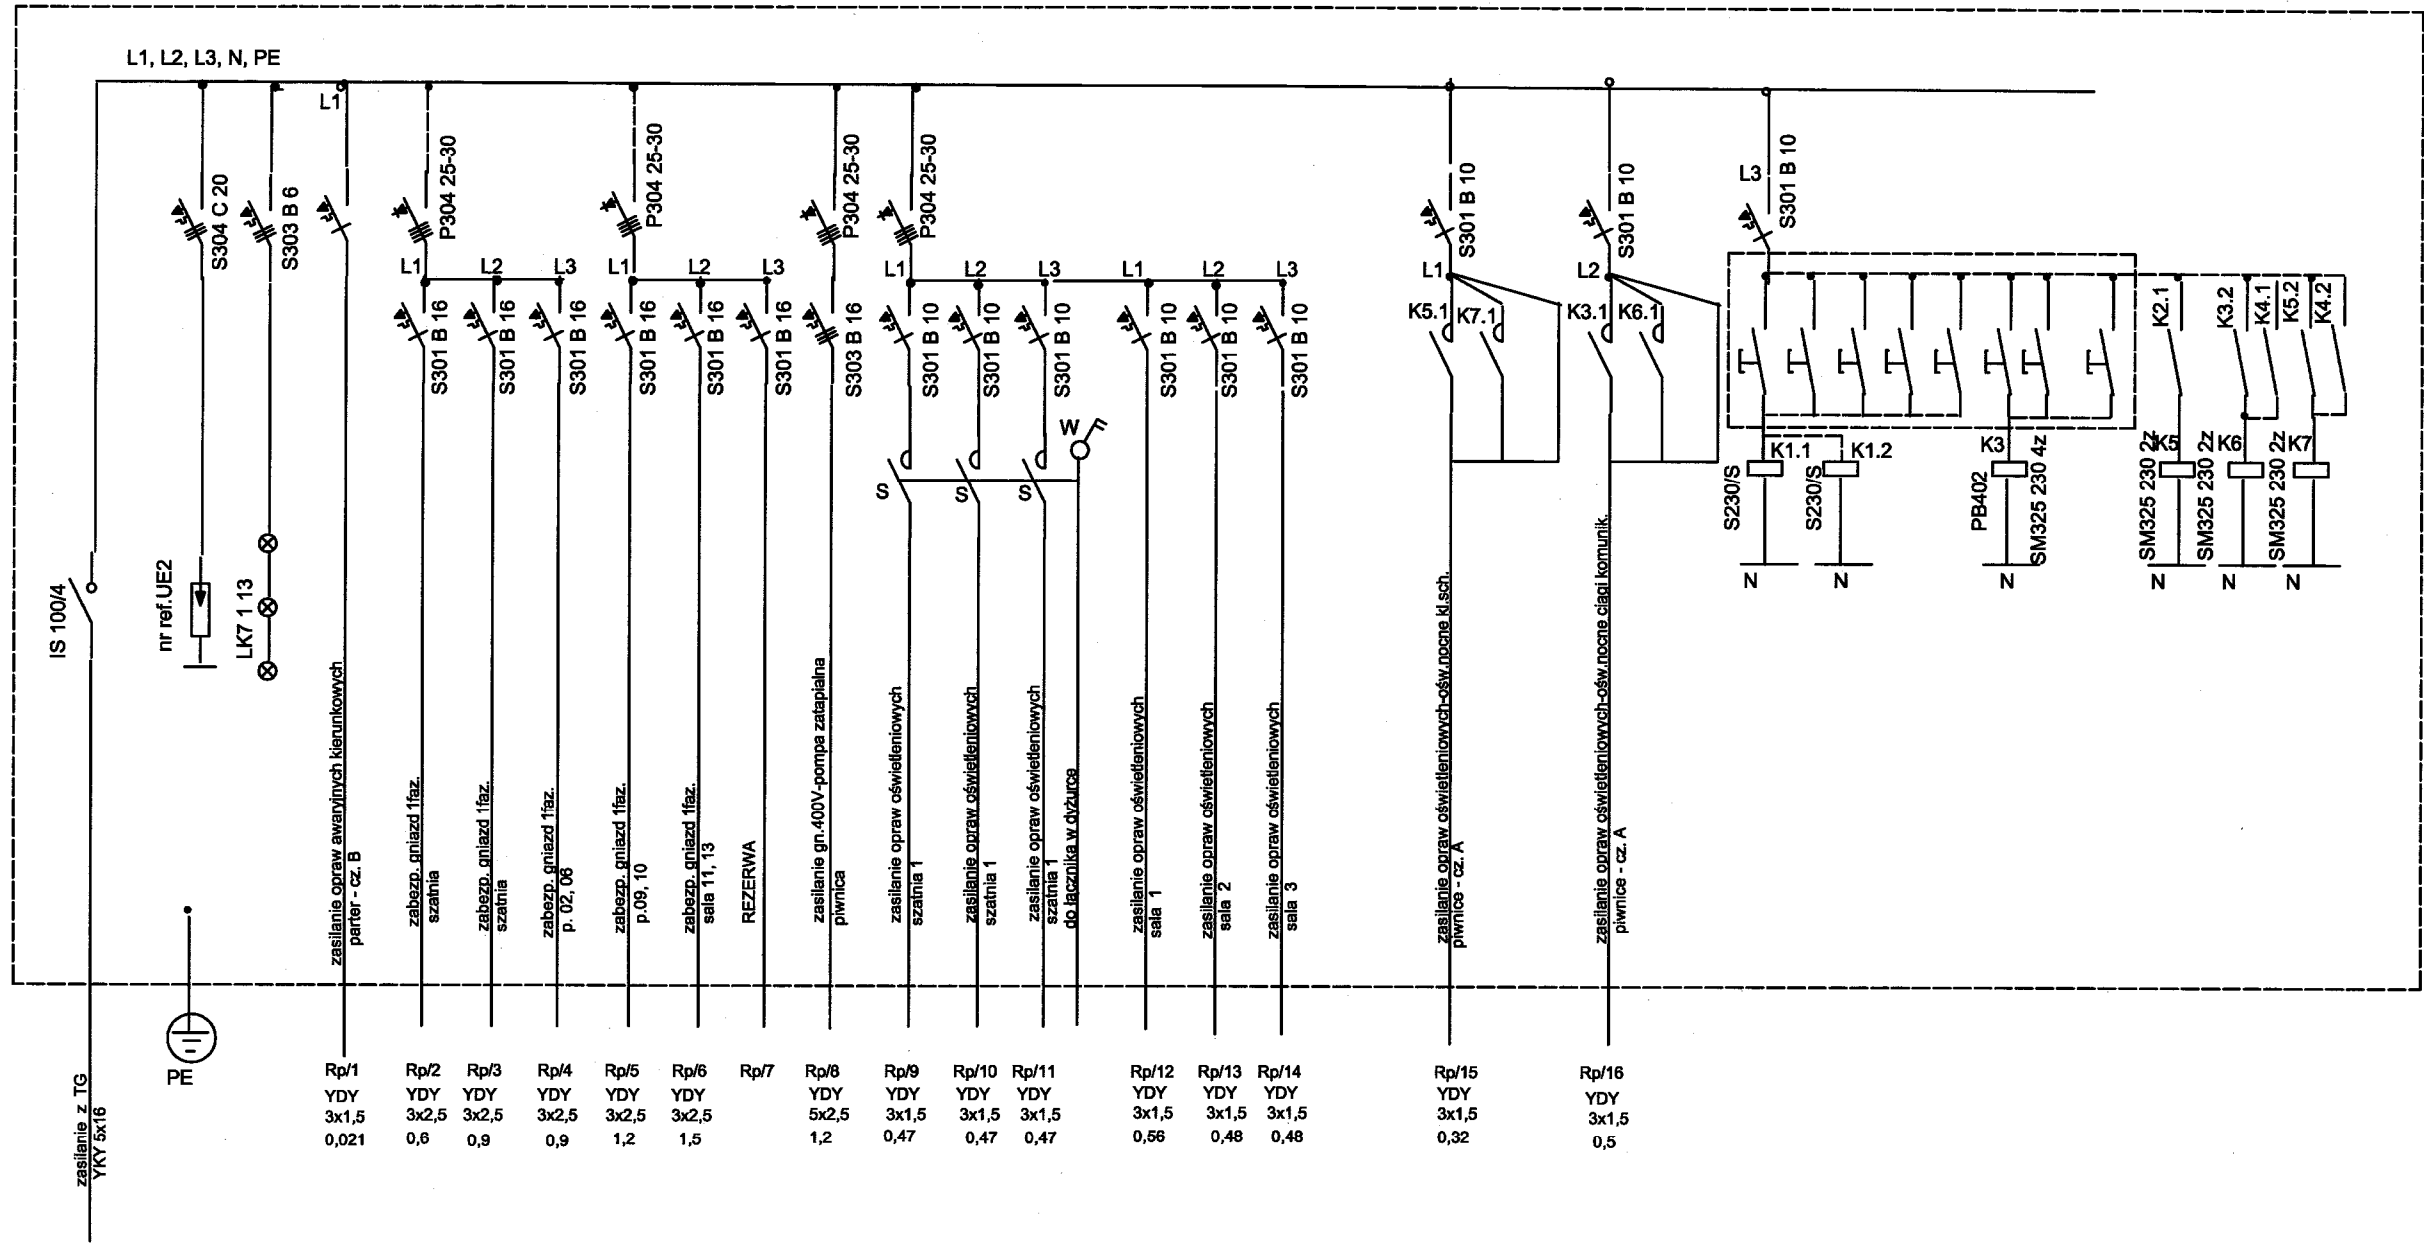

inwestycja i adrs: „Wymiana wewnętrznych instalacji elektrycznych w budynku Szkoły Podstawowej Nr 3 przy ul. Kossobudzkiego 7 w Płocku		
nazwa rysunku: PBW-branża elektryczna SCHEMAT IDEOWY Rp (Piwnica)-„A”	skala: -//-	nr rys.: E-19
stanowisko:	imię i nazwisko, nr uprawnień:	data:
projektant	tech. Halina Boruszewska upr. nr 107/92 MAZ/IE/3302/02	09.2014r.
sprawdzający	mgr inż. arch. Marian Malowaniec upr. nr 45/93 MAZ/IE/7250/01	09.2014r.