


TABLICA ELEKTRYCZNA T1/0

Obudowa wękowa IP43

lokalizacja holl , parter - A

Pp = 7,76 KW

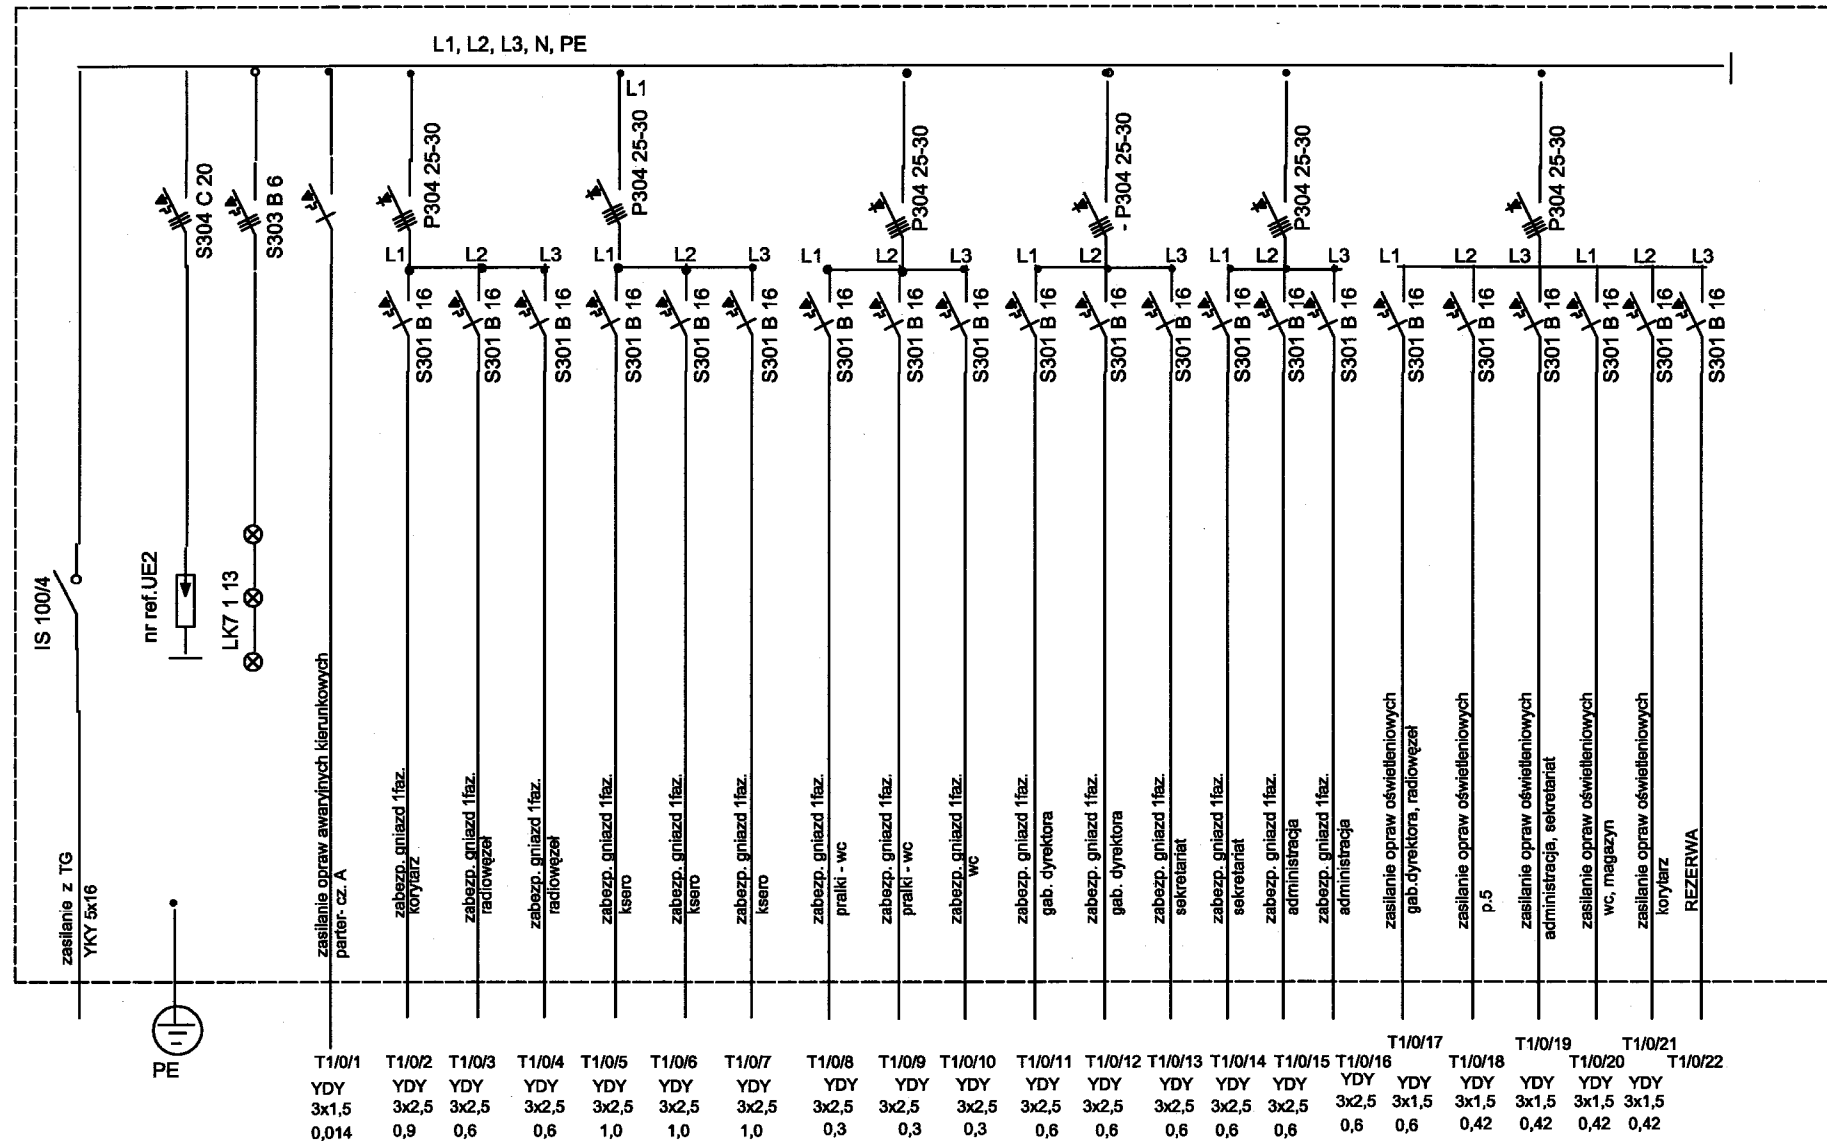

inwestycja i adres: „Wymiana wewnętrznych instalacji elektrycznych w budynku Szkoły Podstawowej Nr 3 przy ul. Kossobudzkiego 7 w Płocku		
nazwa rysunku: PBW-branża elektryczna SCHEMAT IDEOWY T1/0 (parter) - „B”		nr rys.: E-24
skala: -//-	data:	podpis:
stanowisko: imię i nazwisko, nr uprawnień:		
projektant	tech. Halina Bonuszewska upr. nr 107/92 MAZ/IE/3302/02	09.2014r.
sprawdzający	mgr inż. arch. Marian Malowaniec upr. nr 45/93 MAZ/IE/7250/01	09.2014r.