


TABLICA ELEKTRYCZNA T2/1

Obudowa wękowa IP43

lokalizacja holl , piętro I - A

Pp = 4,6 KW

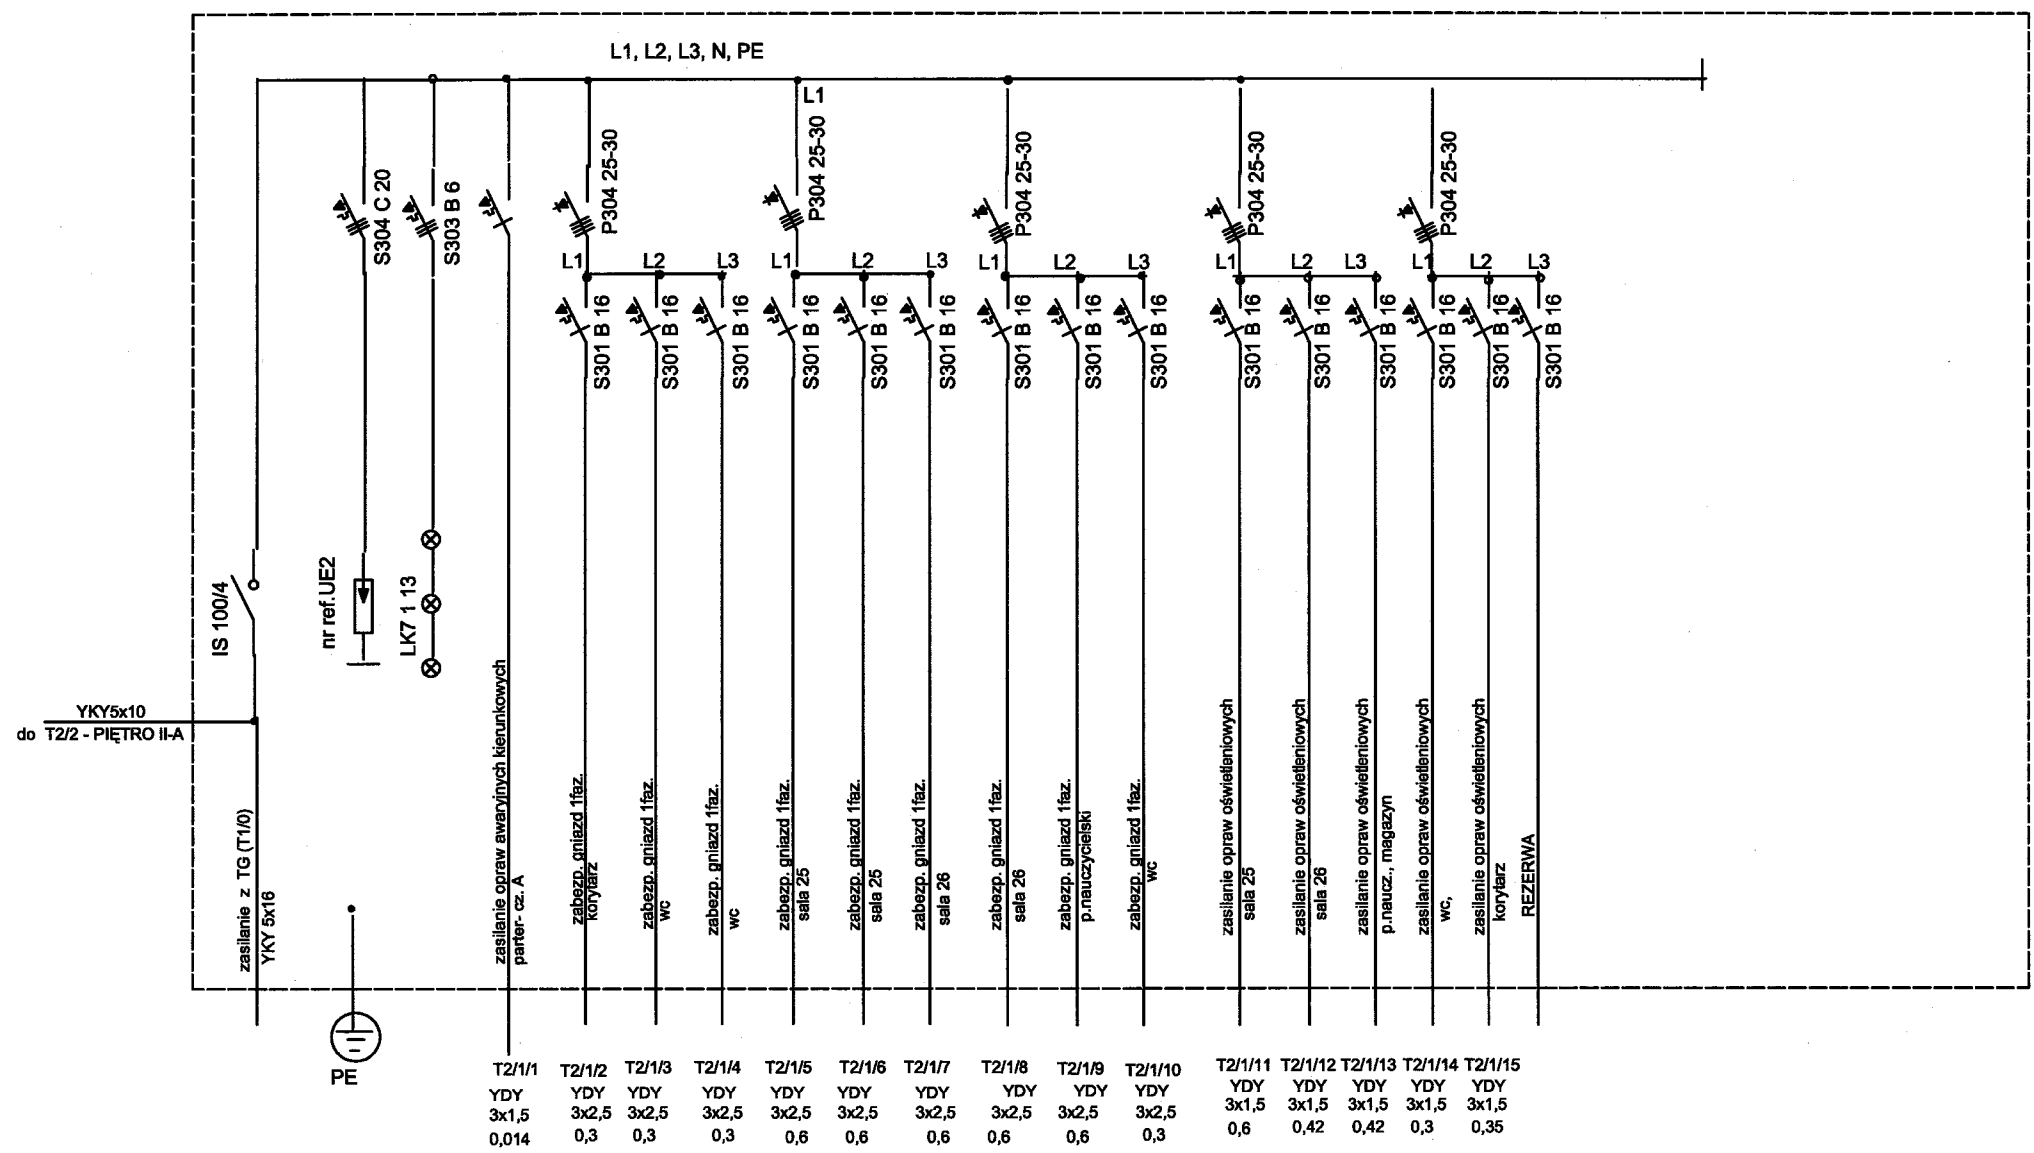

inwestycja i adres: „Wymiana wewnętrznych instalacji elektrycznych w budynku Szkoły Podstawowej Nr 3 przy ul. Kossobudzkiego 7 w Płocku			
nazwa rysunku: PBW-branża elektryczna SCHEMAT IDEOWY T2/1 (piętro I)- „A”		skala: -//-	nr rys.: E-27
stanowisko:	imię i nazwisko, nr uprawnień:	data:	podpis:
projektant	tech. Halina Boruszewska upr. nr 107/92 MAZ/IE/3302/02	09.2014r.	
sprawdzający	mgr inż. arch. Marian Makowaniec upr. nr 45/93 MAZ/IE/7250/01	09.2014r.	