


TABLICA ELEKTRYCZNA T3/1
 Obudowa wękowa IP43
 lokalizacja holl , piętro I - A
 Pp= 5,51 KW

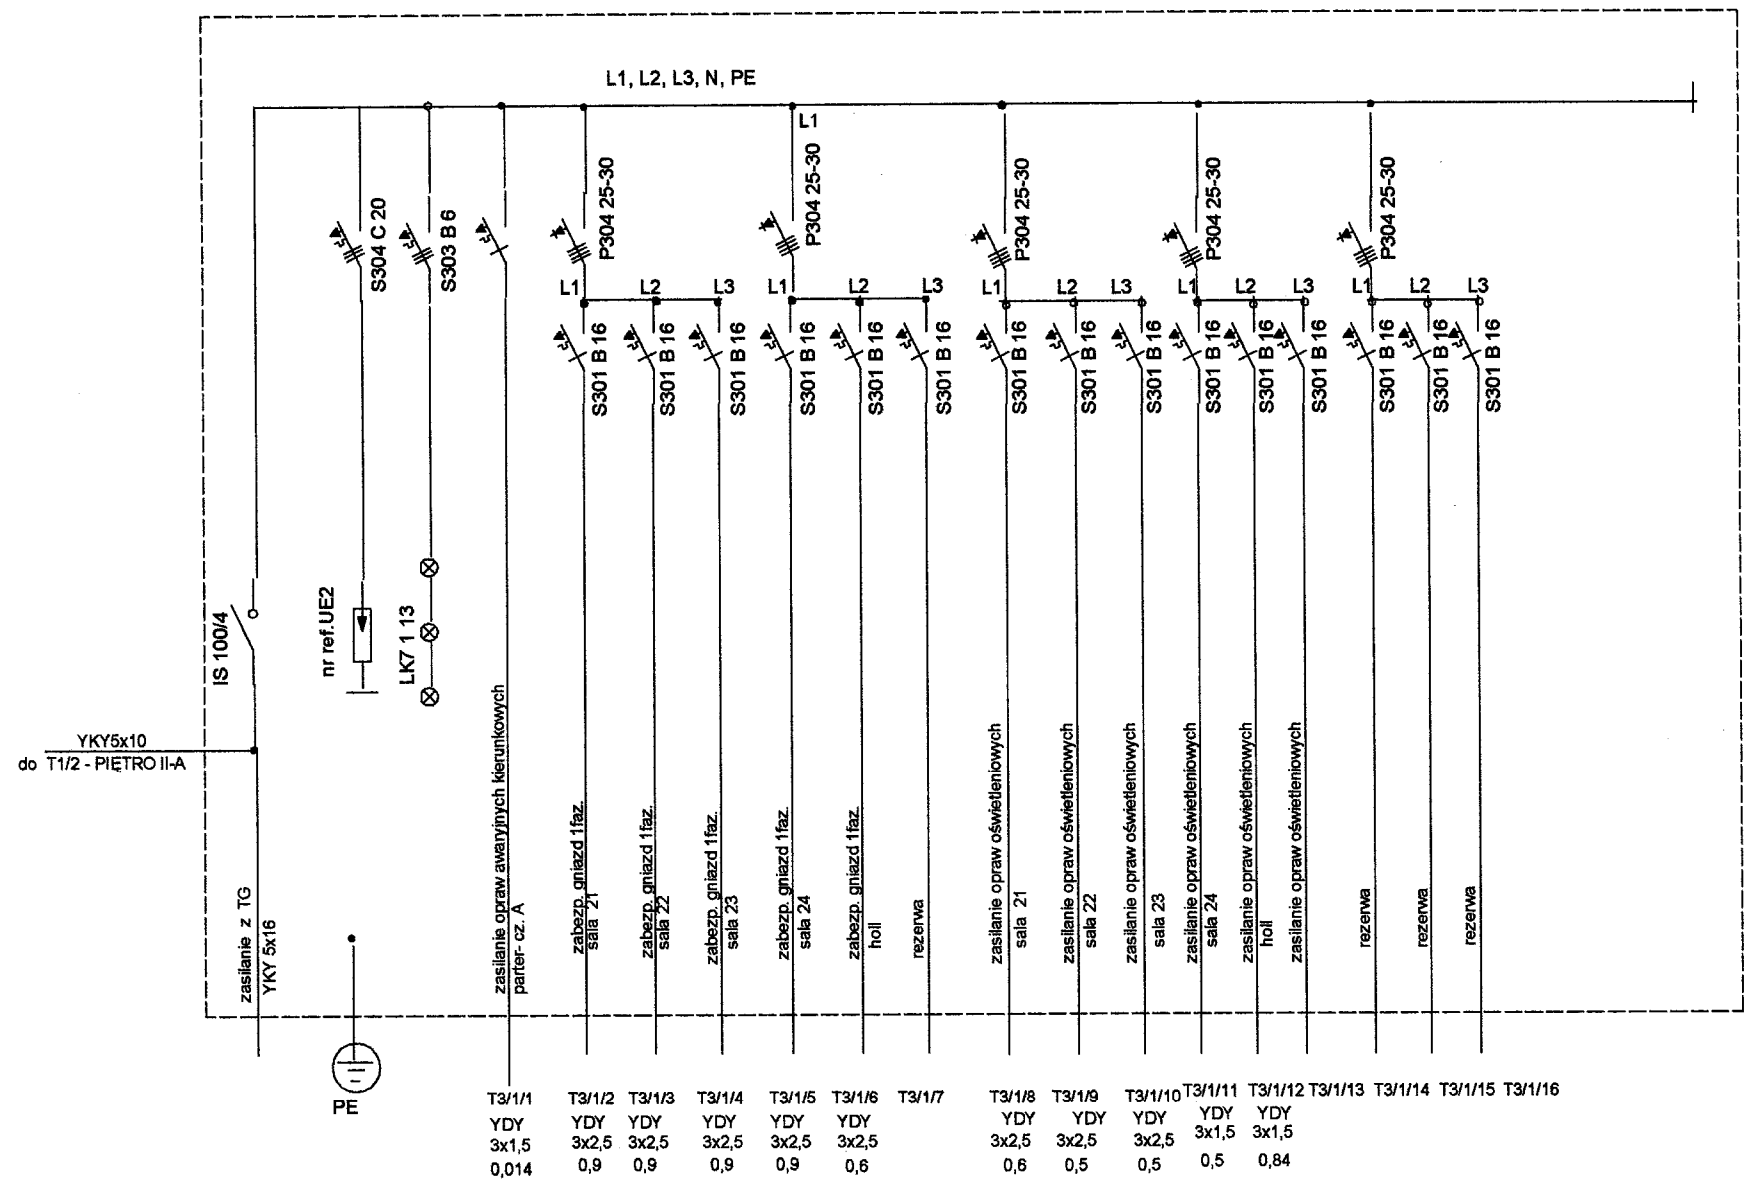

inwestycja i adres: "Wymiana wewnętrznych instalacji elektrycznych w budynku "Szkoły Podstawowej Nr 3 przy ul. Kossobudzkiego 7 w Płocku			
nazwa rysunku: SCHEMAT IDEOWY T3/1 (piętro I)- „A”	skala: -/-	nr rys.:	E-28
stanowisko:	Imię i nazwisko, nr uprawnień:	data:	podpis:
projektant	tech. Halina Boruszewska upr. nr 107/92 MAZ/IE/3302/02	09.2014r.	<i>[Signature]</i>
sprawdzający	mgr inż. arch. Marian Malowaniec upr. nr 45/93 MAZ/IE/7250/01	09.2014r.	<i>[Signature]</i>