


TABLICA ELEKTRYCZNA T1/2

Obudowa wękowa IP43

lokalizacja holl , piętro II - A

Pi = 15,61 KW

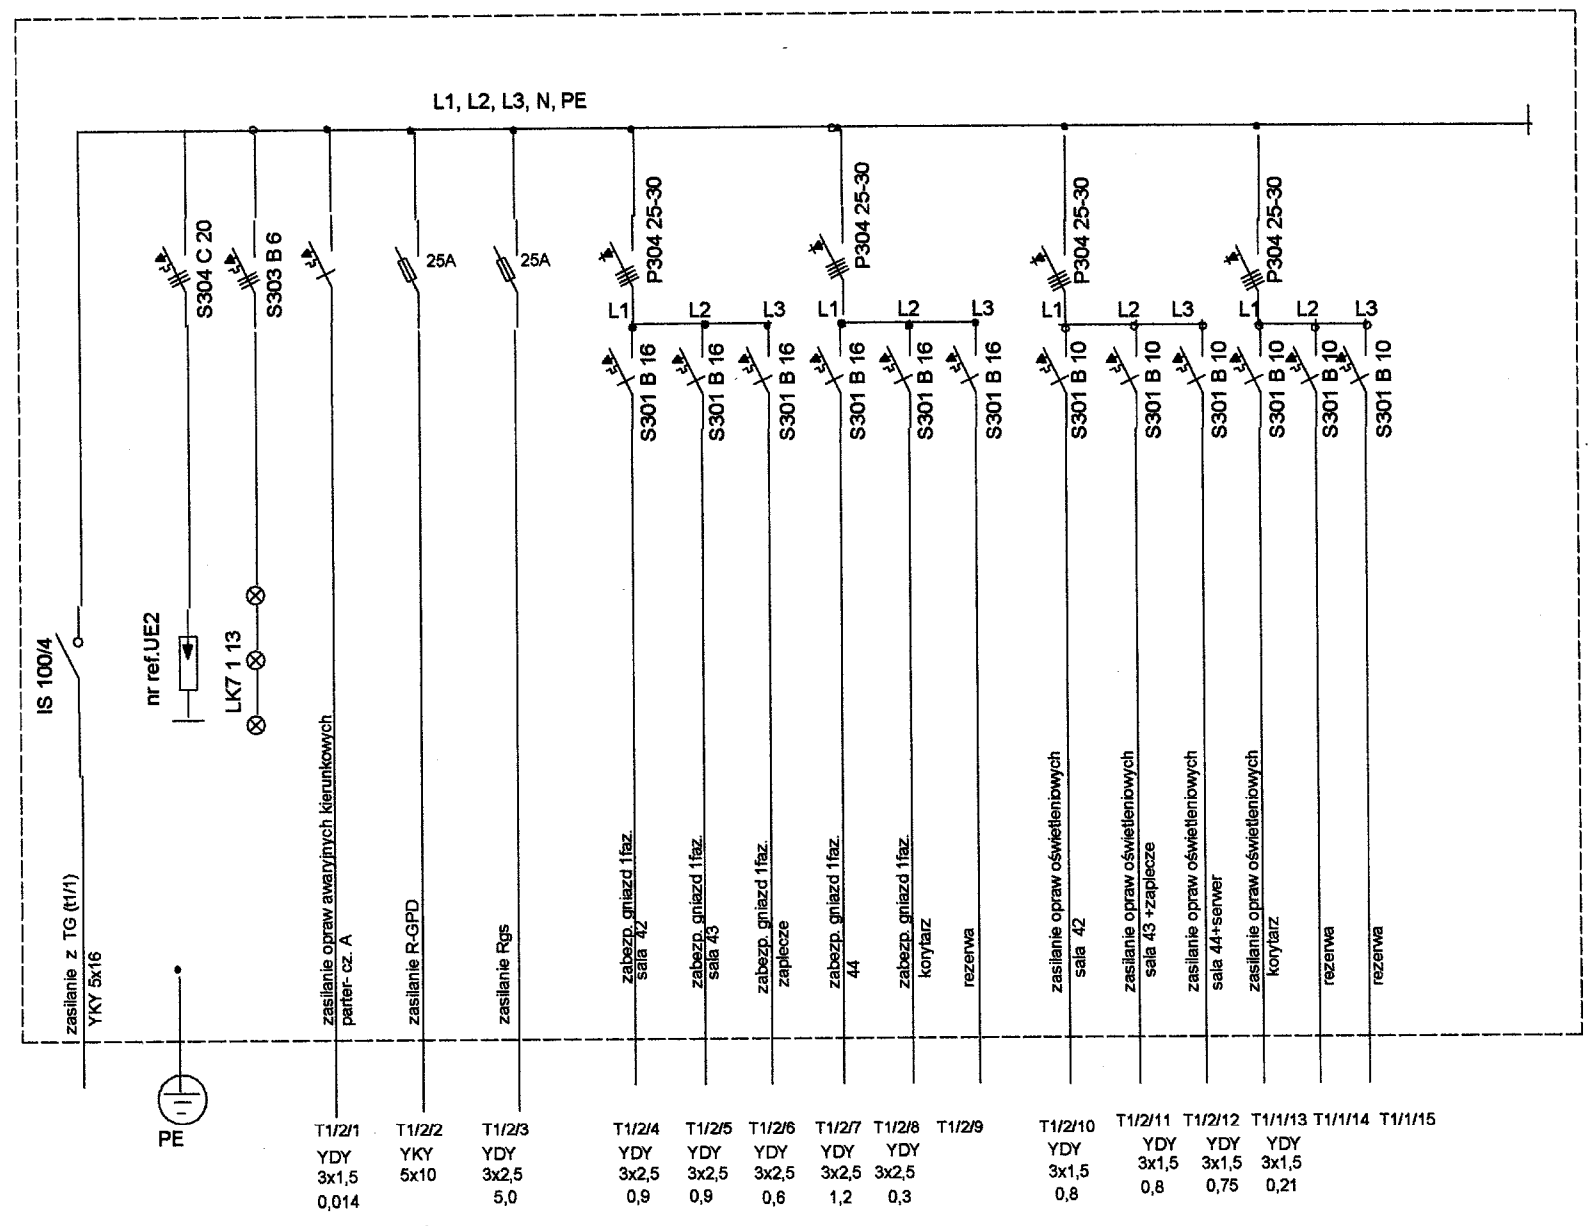

inwestycja i adres: „Wymiana wewnętrznych instalacji elektrycznych w budynku Szkoły Podstawowej Nr 3 przy ul. Kossobudzkiego 7 w Płocku			
nazwa rysunku: PBW-branża elektryczna SCHEMAT IDEOWY T1/2 (piętro II)- „ A”		skala: -/-	nr rys.: E-29
stanowisko:	imię i nazwisko, nr uprawnień:	data:	podpis:
projektant	tech. Halina Boruszewska upr. nr 107/92 MAZ/E/3302/02	09.2014r.	
sprawdzający	mgr inż. arch. Marian Malowaniec upr. nr 45/93 MAZ/E/7250/01	09.2014r.	