


INSTALACJA DZWONKOWA (PAUZOWA)

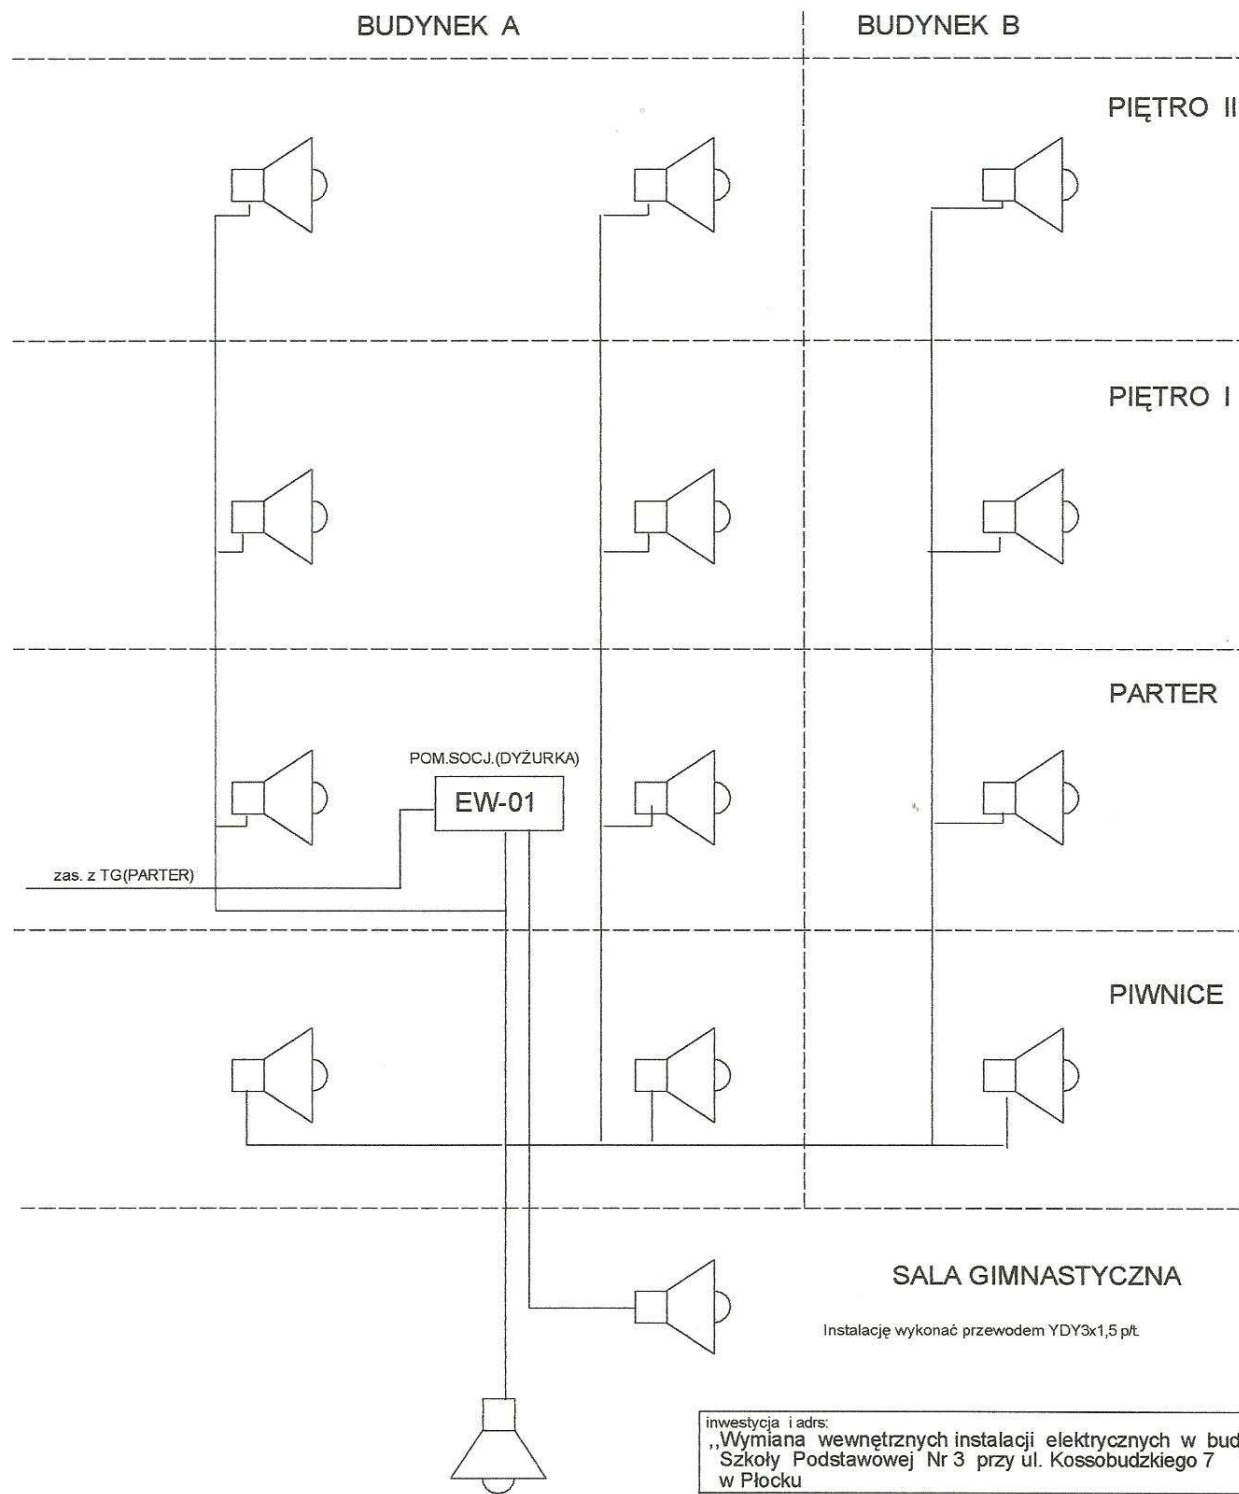

NA ZEWNĄTRZ
(lokalizację ustalić na budowie z użytkownikami)

Instalację wykonać przewodem YDY3x1,5 p/ł

inwestycja i adres: „Wymiana wewnętrznych instalacji elektrycznych w budynku Szkoły Podstawowej Nr 3 przy ul. Kossobudzkiego 7 w Płocku			
nazwa rysunku: PBW-branża elektryczna INSTALACJA DZWONKOWA		skala: -//-	nr rys.: E-33
stanowisko:	imię i nazwisko, nr uprawnień:	data:	podpis:
projektant	tech. Halina Boruszewska upr. nr 107/82 MAZ/IE/3302/02	09.2014r.	<i>[Signature]</i>
sprawdzający	mgr inż. arch. Marian Malowaniec upr. nr 45/83 MAZ/IE/7250/01	09.2014r.	<i>[Signature]</i>