


TABLICA ELEKTRYCZNA TK2/1

Obudowa wękowa IP43

lokalizacja holl , piętro I - „A”

Pi = 26,5KW

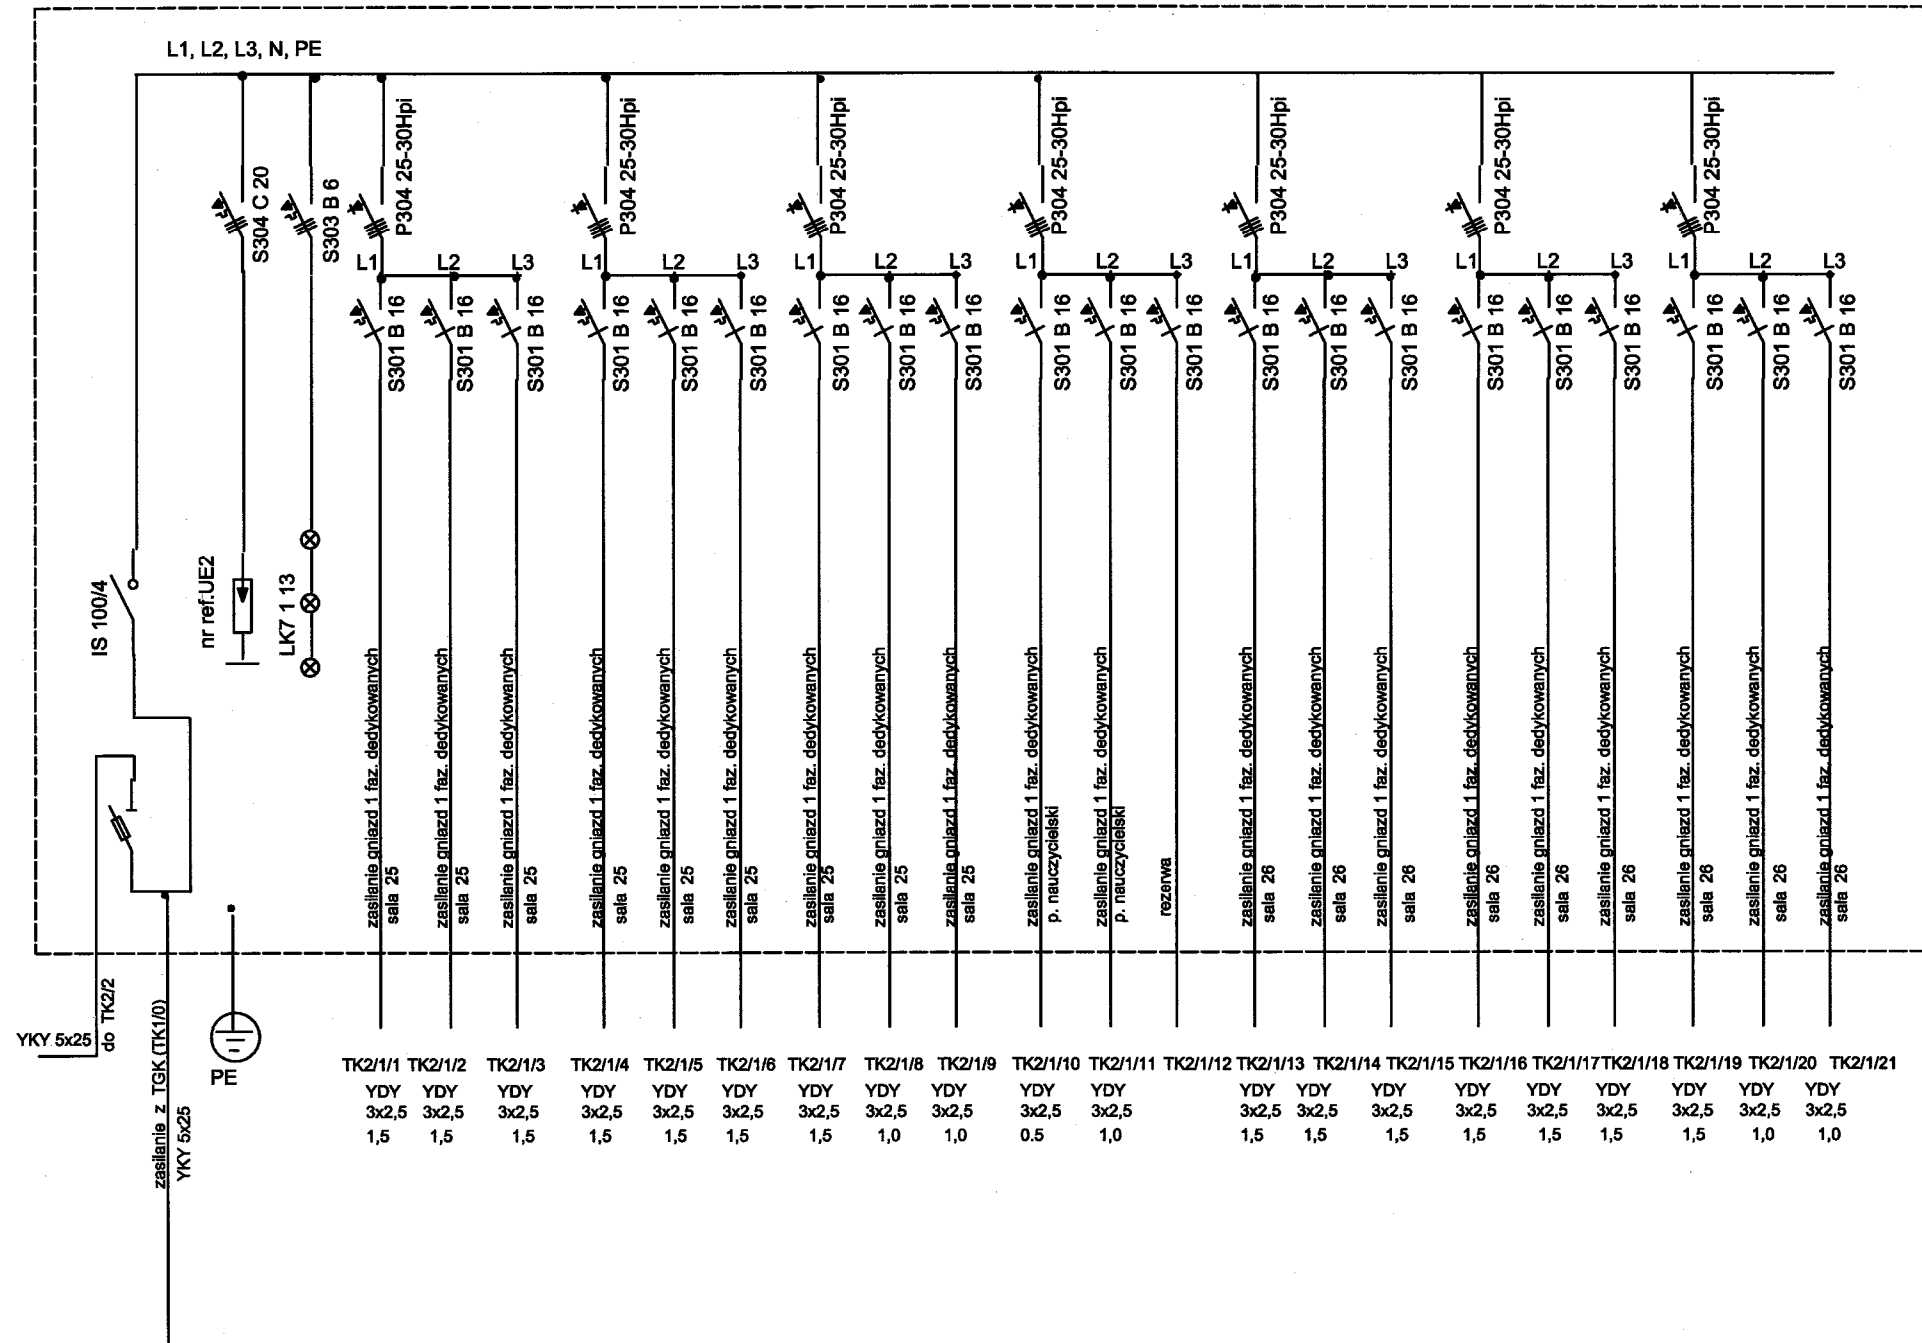

inwestycja i adres: „Wymiana wewnętrznych instalacji elektrycznych w budynku Szkoły Podstawowej Nr 3 przy ul. Kossobudzkiego 7 w Płocku			
nazwa rysunku: PBW-branża elektryczna SCHEMAT IDEOWY TK2/1 (PIĘTRO I)-„A”		ekala: -//-	nr rys.: E-44
stanowisko: imię i nazwisko, nr uprawnień:		data:	podpis:
projektant tech. Halina Boruszewska upr. nr 107/92 MAZ/IE/3302/02		09.2014r.	<i>[Signature]</i>
sprawdzający mgr inż. arch. Marian Malowaniec upr. nr 45/93 MAZ/IE/7250/01		09.2014r.	<i>[Signature]</i>