


TABLICA ELEKTRYCZNA TK3/2

Obudowa węzkowa IP43

lokalizacja holl , piętro II - „A”

Pi = 26KW

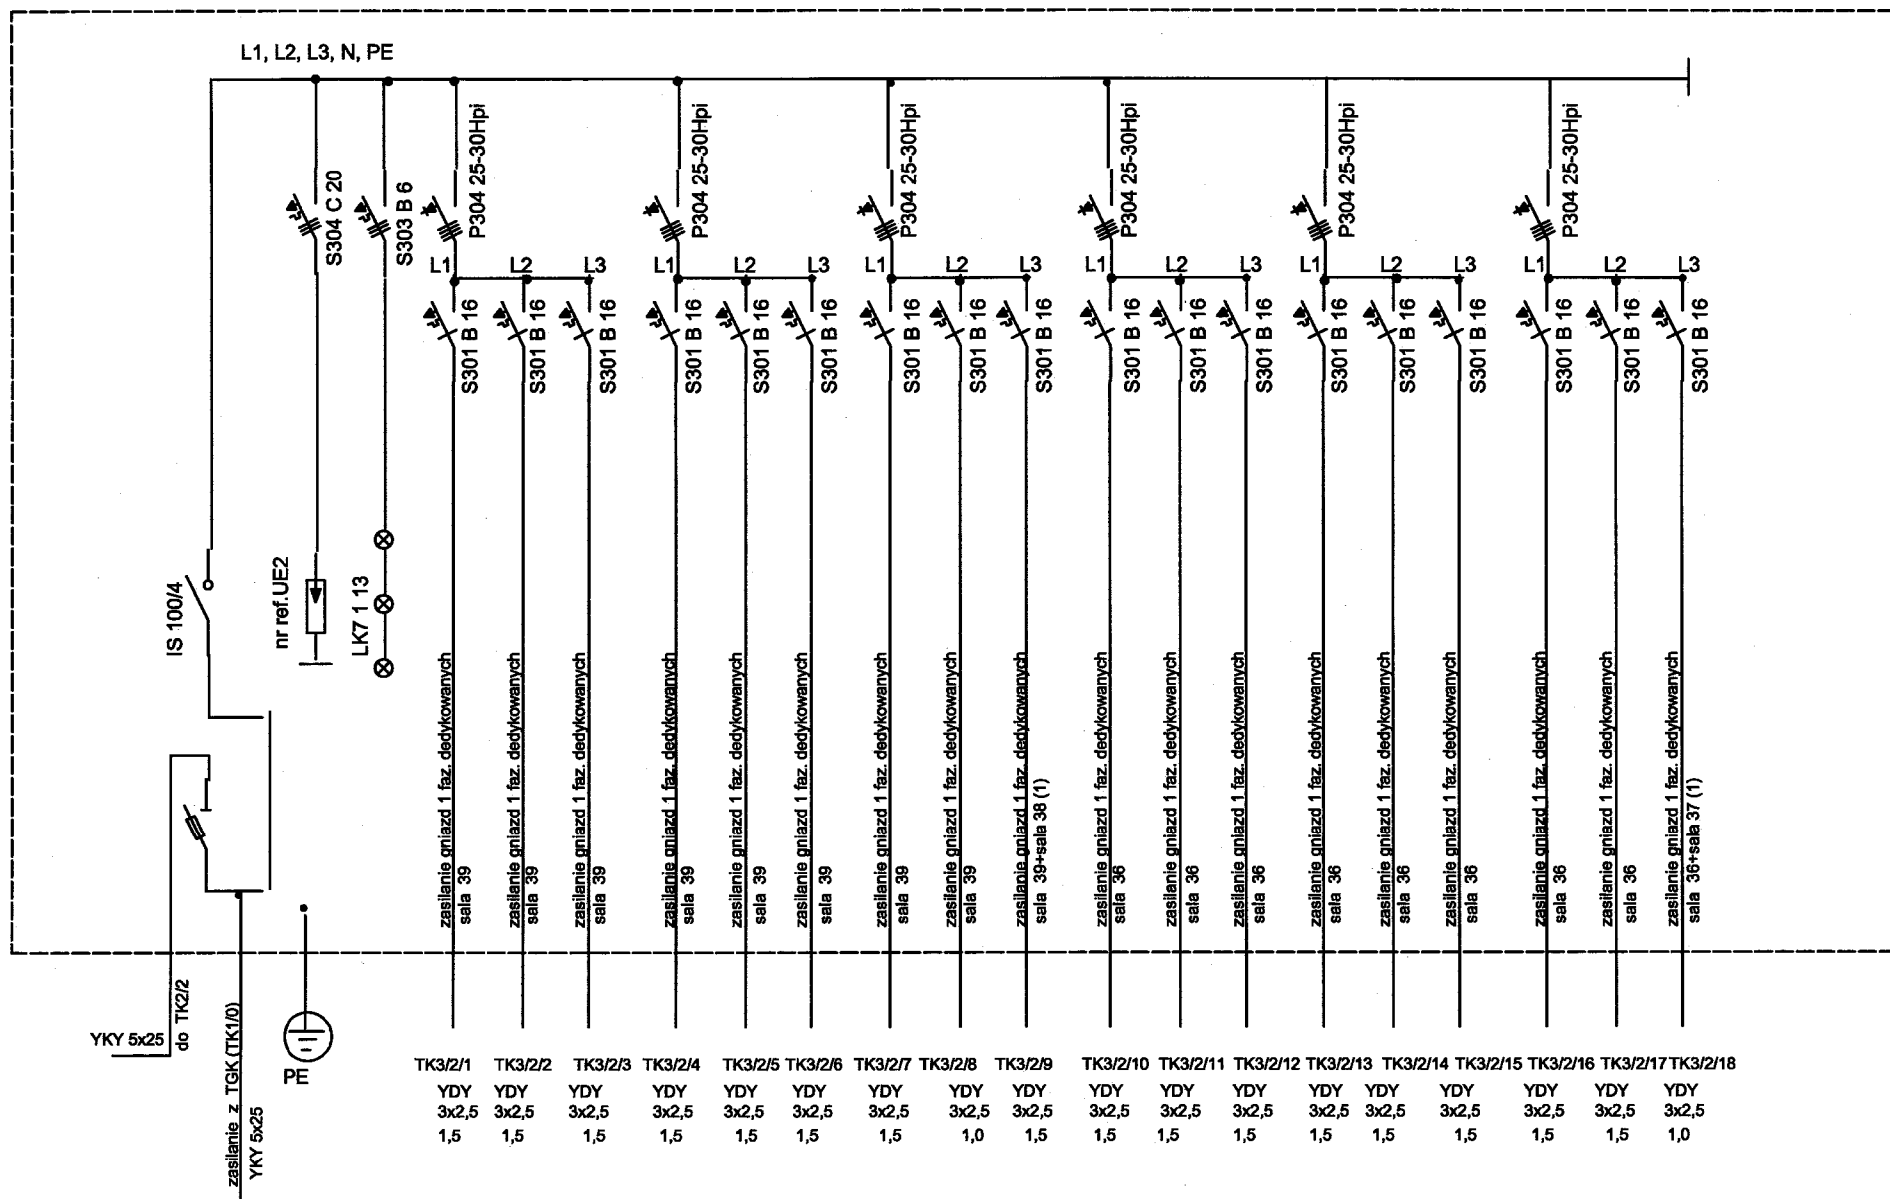

inwestycja i adres: „Wymiana wewnętrznych instalacji elektrycznych w budynku Szkoły Podstawowej Nr 3 przy ul. Kossobudzkiego 7 w Płocku		
nazwa rysunku: PBW-branża elektryczna SCHEMAT IDEOWY TK3/2 (PIĘTRO II) - „A”	skala: -/-	nr rys.: E-48
stanowisko:	imię i nazwisko, nr uprawnień:	data:
projektant	tech. Halina Boruszewska upr. nr 107/92 MAZ/IE/3302/02	09.2014r.
sprawdzający	mgr inż. arch. Marian Malowaniec upr. nr 45/93 MAZ/IE/7250/01	09.2014r.