


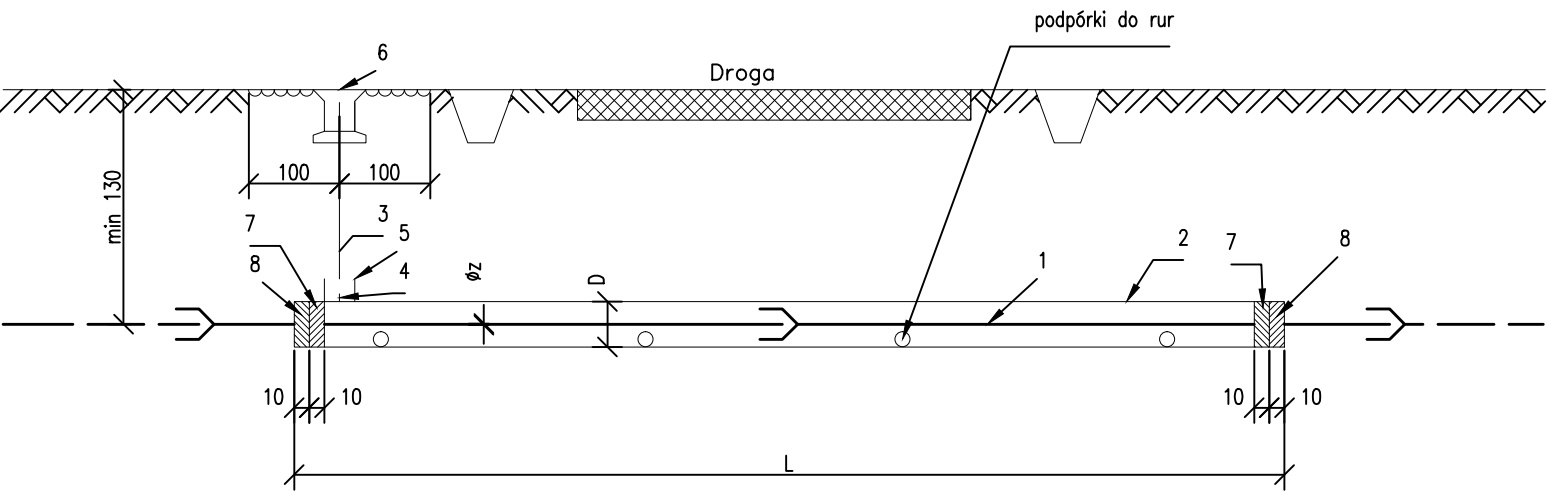

LP.	Nazwa elementu	Nr normy lub katalogu	Jednostka	Materiał	nr rozwiązania			
					1	2	3	4
					Øz do 63 D=114x6,4	Øz90 D=168x7,3	Øz110 D=219x6,7	Øz160 D=273x7,1
					ilość	ilość	ilość	ilość
1.	Rura wodociągowa	PN65/C-89200	m	PE	dł. przewodów wg. załącz. tabeli			
2.	Rura wiertnicza	PN68/H-74229	m	stal				
3.	Rura instalacyjna oc. Ø 25 owinięta taśmą "Denso"	PN64/H-74200	m	stal	2	2	2	2
4.	Króciec rury instalacyjnej oc. Ø25 z jedn. str. gwint. l=100	PN64/H-74200	szt.	stal	1	1	1	1
5.	Złączka M2 nakrętna równoprzelotowa Ø25	PN64/H-7432	szt.	stal	1	1	1	1
6.	Skrzynka do zasuw	ASP/III nr kat. 857	szt.	żel.	1	1	1	1
7.	Sznur smołowany		kg	sznur	4	6	7	12
8.	Kit bitumiczny		kg	"Polkit"	4	6	8	13

UWAGA:
PRZEJŚCIE PRZYŁĄCZEM WODY POD DROGAMI ASFALTOWYMI
WYKONAĆ PRZECISKIEM, NATOMIAST POD DROGAMI
GRUNTOWYMI WYKONAĆ ROZKOPEM POŁOWĄ DROGI.

Jednostka Projektowa: PPU KST WIESŁAW BRYKAŁA, 09-401 PŁOCK, UL. OKOPOWA 26/1 tel. 512 158 601		Nr proj. P20817
Temat: PROJEKT BUDOWLANY PLACÓWKI OPIEKUŃCZO-WYCHOWAWCZEJ WRAZ Z NIEZBĘDNĄ INFRASTRUKTURĄ TECHNICZNĄ I ZAGOSPODAROWANIEM TERENU	Tytuł: PRZEJŚCIE PRZYŁĄCZA WODY POD DROGĄ	Data: GRUDZIEŃ 2017
	Projektant – sanitarna mgr inż. Anna Liszewska MAZ/0332/PWOS/04	
Adres Inwestycji: UL. POLUDNIOWA 13 09-400 PŁOCK DZ. NR EWID. 1369		Skala: -
Przyłącze wody: DZ. NR EWID. 1369, 1348		Nr rys.: P3
Inwestor: GMINA PŁOCK STARY RYNEK 1 09-400 PŁOCK		