




ELEWACJA POŁUDNIOWA

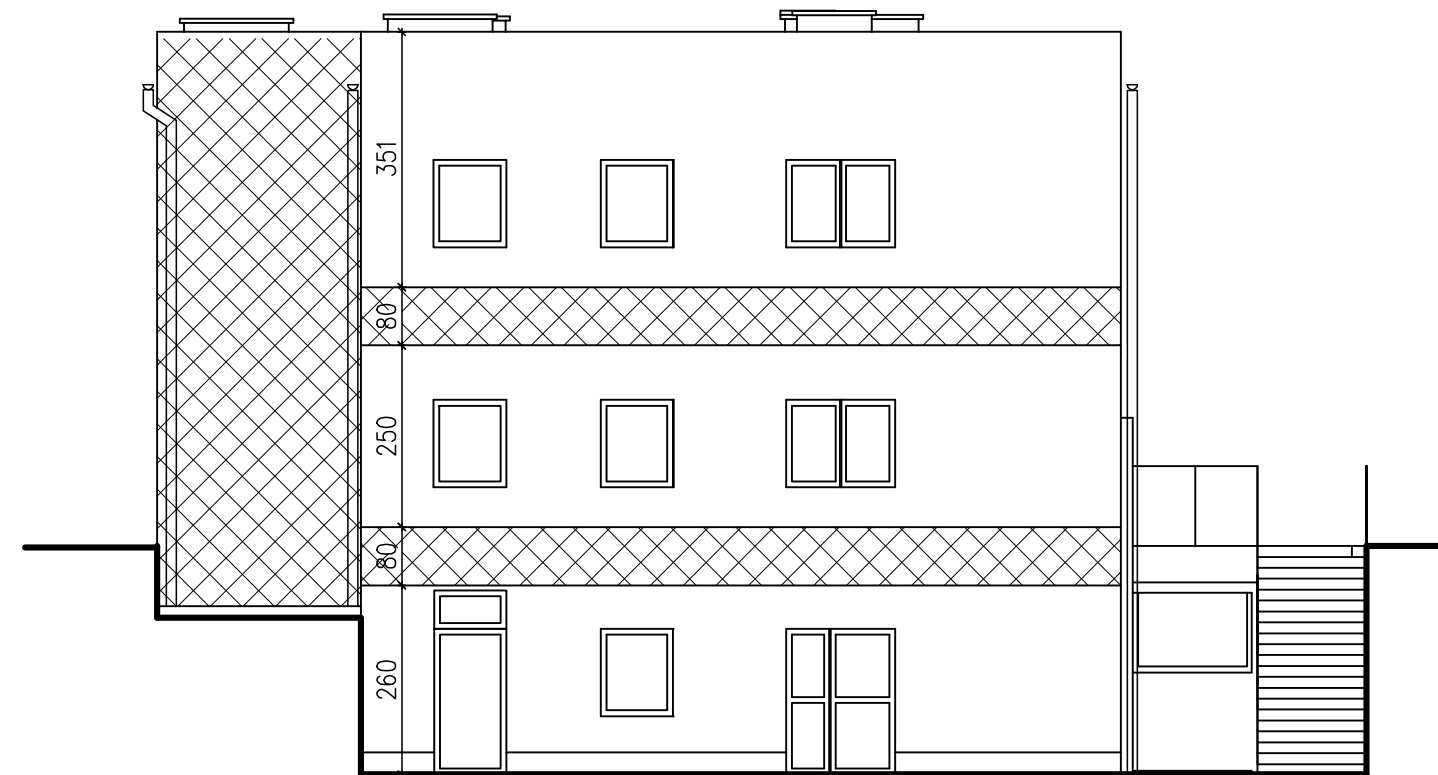

ELEWACJA ZACHODNIA

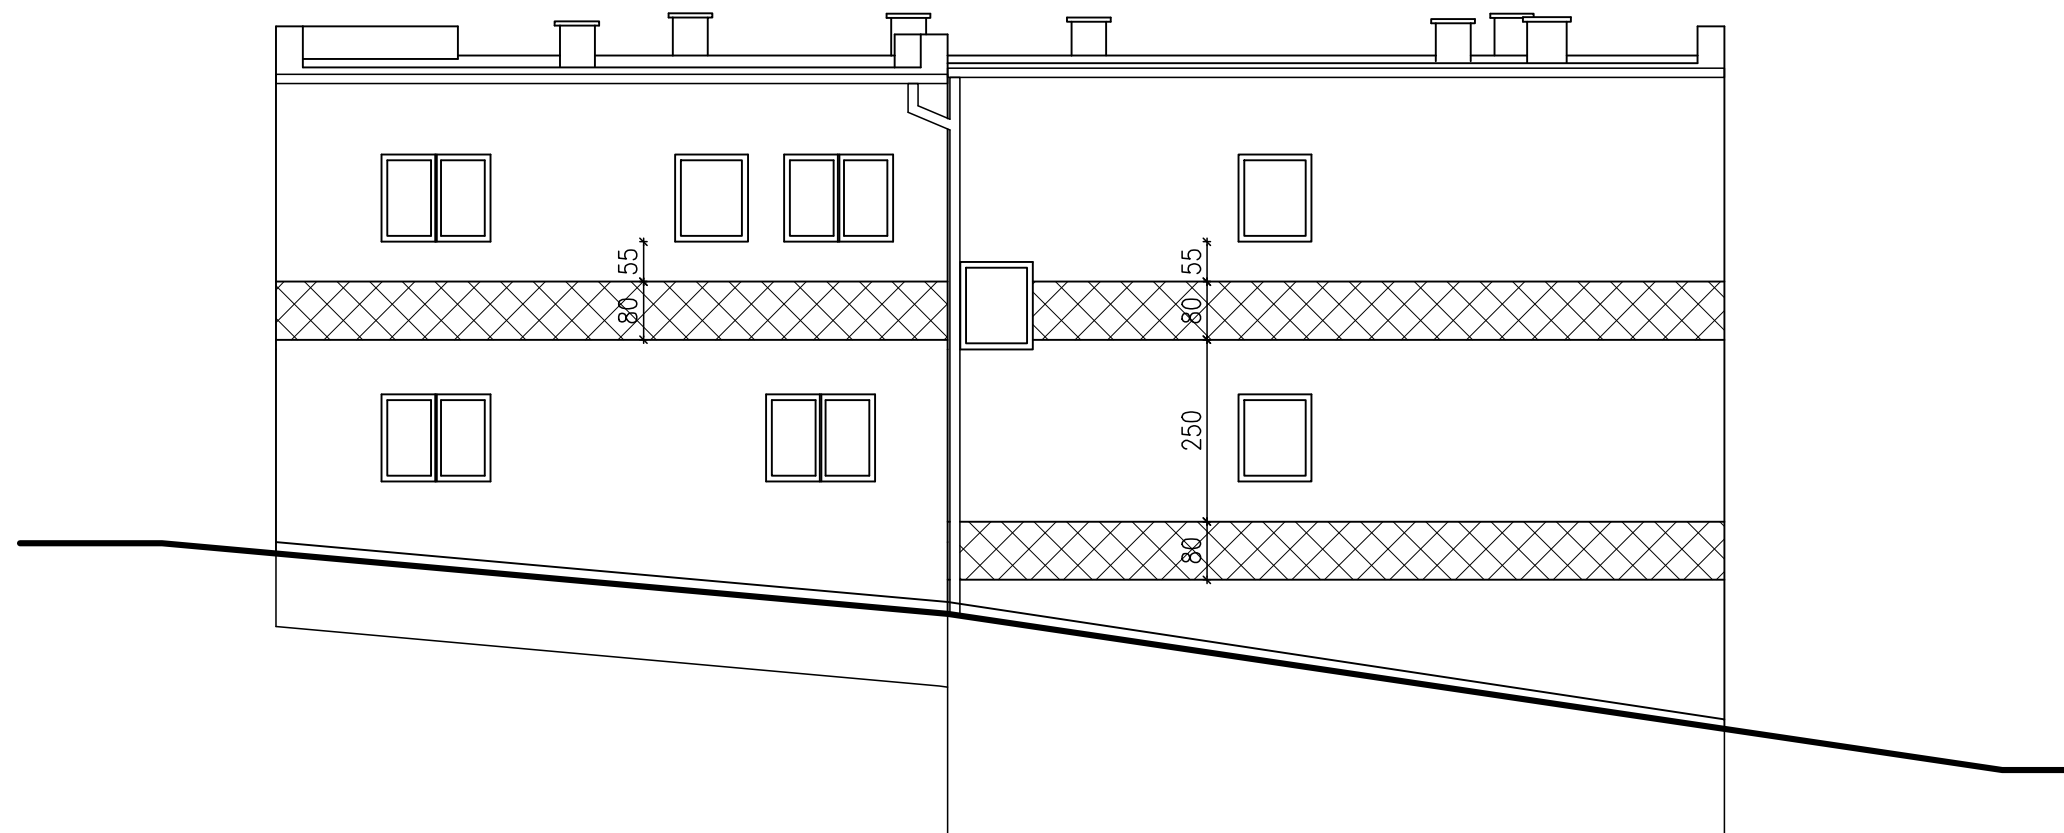

ELEWACJA PÓŁNOCNA

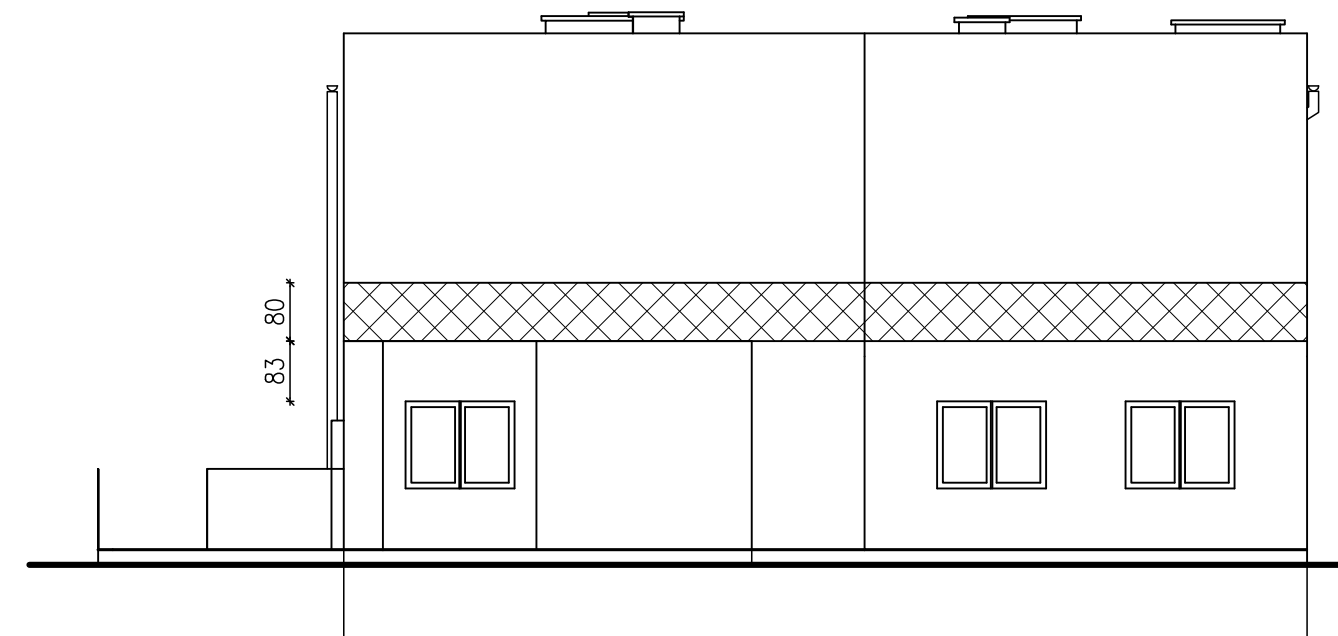

ELEWACJA WSCHODNIA



docieplenie z wełny mineralnej

Jednostka Projektowa: PPU KST WIESŁAW BRYKAŁA, 09-401 PŁOCK, UL. OKOPOWA 26/1 tel. 512 158 601		Nr proj.: P20817
Temat: PROJEKT WYKONAWCZY PŁACÓWKI OPIEKUNICZO-WYCHOWAWCZEJ WRAZ Z NIEZBEDNĄ INFRASTRUKTURĄ TECHNICZNĄ I ZAGOSPODAROWANIEM TERENU		Tytuł: ELEWACJE
Adres Inwestycji: UL. POŁUDNIOWA 13 09-400 PŁOCK		Data: GRUDZIEŃ 2017
Inwestor: GMINA PŁOCK STARY RYNEK 1 09-400 PŁOCK		Skala: 1:100
Projektant – konstr.–bud.: mgr inż. Wiesław Brykała upr. nr MAZ/0360/P00K/06		Nr rys.: 07