Rozdzielnica Główna RG

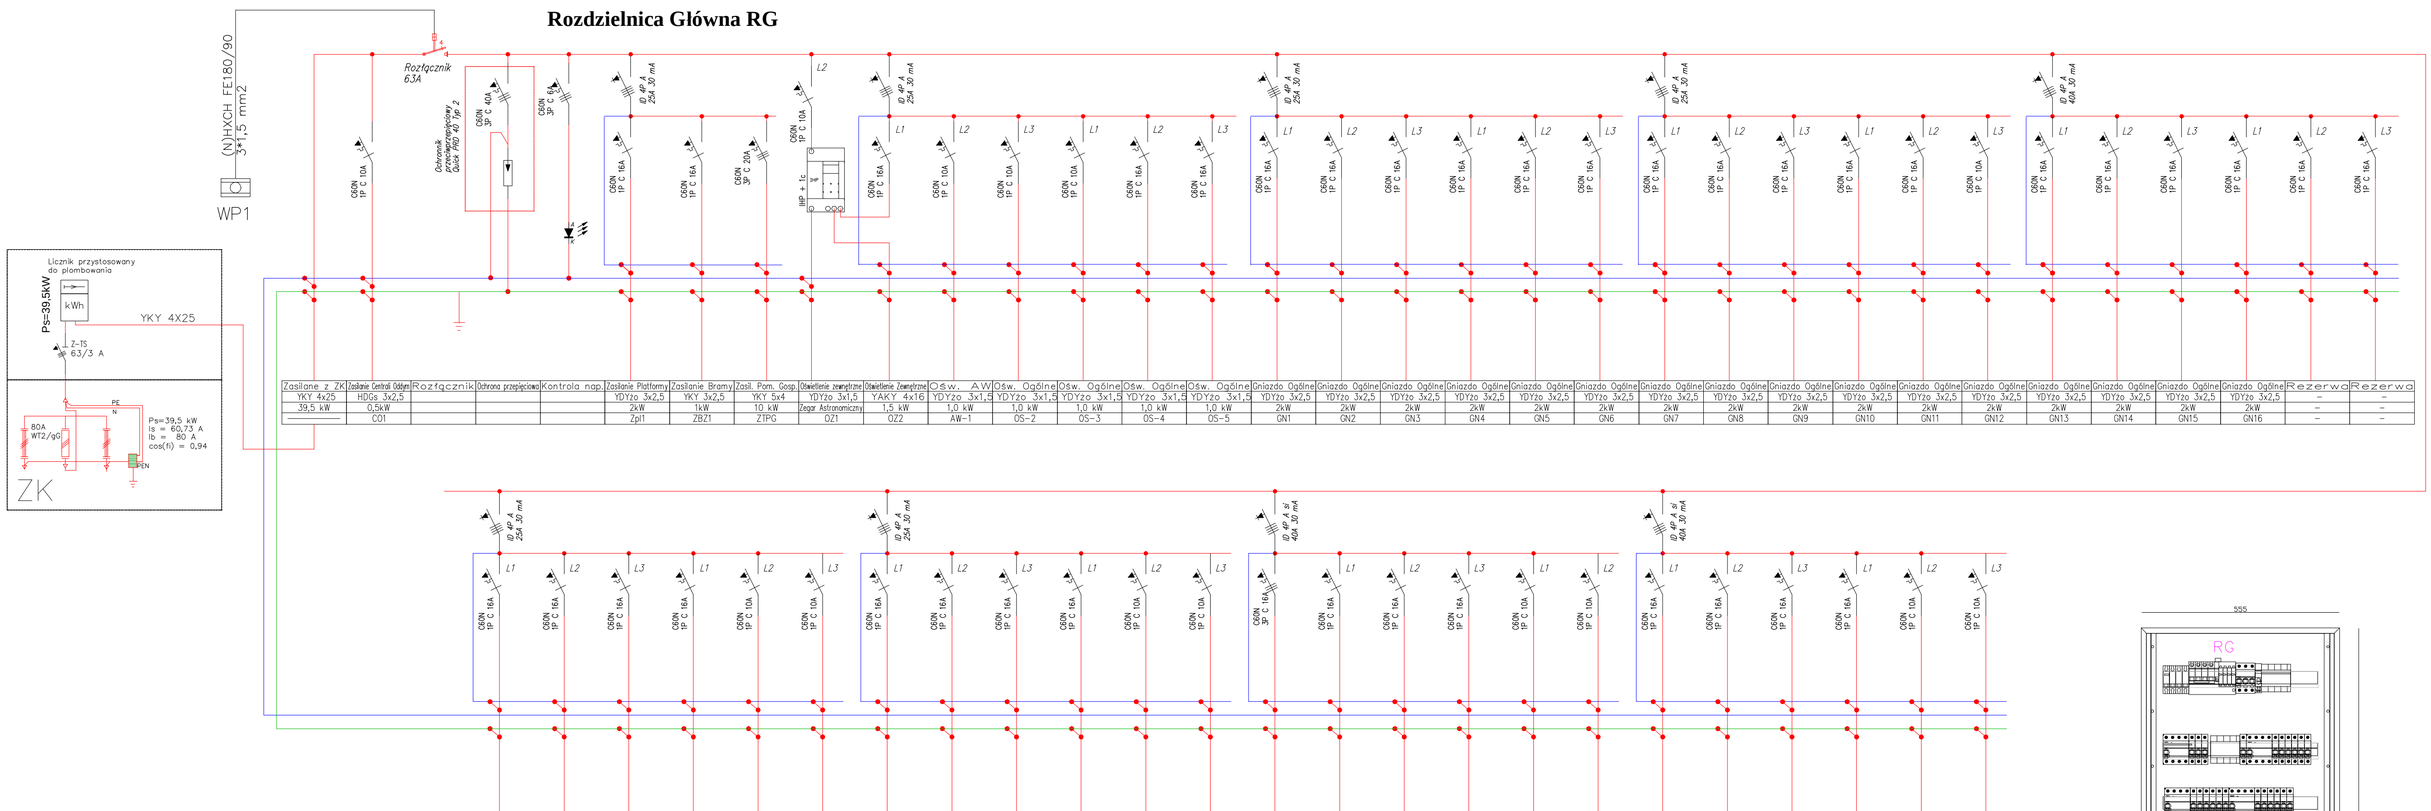

Zasilanie z ZK	Zasilanie Centrali Oddym	Rozłącznik	Ochrona przepięciowa	Kontrola nap.	Zasilanie Platformy	Zasilanie Bramy	Zasil. Pom. Gosp.	Oświetlenie zewnętrzne	Oświetlenie Zewnętrzne	O.Św. AW	Ośw. Ogólne	Ośw. Ogólne	Ośw. Ogólne	Ośw. Ogólne	Ośw. Ogólne	Gniazda Ogólne	Gniazda Ogólne	Gniazda Ogólne	Gniazda Ogólne	Gniazda Ogólne	Gniazda Ogólne	Gniazda Ogólne	Gniazda Ogólne	Gniazda Ogólne	Gniazda Ogólne	Gniazda Ogólne	Gniazda Ogólne	Gniazda Ogólne	Gniazda Ogólne	Rezerwa	Rezerwa
YKY 4x25	HDGs 3x2,5				YDYżo 3x2,5	YKY 3x2,5	YKY 5x4	YDYżo 3x1,5	YAKY 4x16	YDYżo 3x1,5	YDYżo 3x1,5	YDYżo 3x1,5	YDYżo 3x1,5	YDYżo 3x1,5	YDYżo 3x1,5	YDYżo 3x2,5	YDYżo 3x2,5	YDYżo 3x2,5	YDYżo 3x2,5	YDYżo 3x2,5	YDYżo 3x2,5	YDYżo 3x2,5	YDYżo 3x2,5	YDYżo 3x2,5	YDYżo 3x2,5	YDYżo 3x2,5	YDYżo 3x2,5	YDYżo 3x2,5	YDYżo 3x2,5	–	–
39,5 kW	0,5kW				2kW	1kW	10 kW	Zegar Astronomiczny	1,5 kW	1,0 kW	1,0 kW	1,0 kW	1,0 kW	1,0 kW	1,0 kW	2kW	2kW	2kW	2kW	2kW	2kW	2kW	2kW	2kW	2kW	2kW	2kW	2kW	2kW	–	–
	C01				Zpl1	ZBZ1	ZTPG	OZ1	OZ2	AW–1	OS–2	OS–3	OS–4	OS–5	GN1	GN2	GN3	GN4	GN5	GN6	GN7	GN8	GN9	GN10	GN11	GN12	GN13	GN14	GN15	GN16	–	–

Gniazda komputerowe	Gniazda komputerowe	Gniazda komputerowe	Gniazda komputerowe	Gniazda komputerowe	Gniazda komputerowe	Gniazda komputerowe	Gniazda komputerowe	Rezerwa	Rezerwa	Rezerwa	Rezerwa	Zas. Kucherki Ind.	Zasilanie Pralki	Zasilanie Pralki	Gniazda Pralnia	Gniazda Kuchnia	Gniazda Kuchnia	Zasilanie Lodówki	Zasilanie Mikrof.	Zasilanie Zmywarka	Zasilanie Kuchnia	Zasilanie Kuchnia	Zasilanie Piekarnik
YDYżo 3x2,5	YDYżo 3x2,5	YDYżo 3x2,5	YDYżo 3x2,5	YDYżo 3x2,5	YDYżo 3x2,5	YDYżo 3x2,5	YDYżo 3x2,5	–	–	–	–	YDYżo 5x4	YDYżo 3x2,5	YDYżo 3x2,5	YDYżo 3x2,5	YDYżo 3x2,5	YDYżo 3x2,5	YDYżo 3x2,5	YDYżo 3x2,5	YDYżo 3x2,5	YDYżo 3x2,5	YDYżo 3x2,5	YDYżo 3x2,5
1,5 kW	1,5 kW	1,5 kW	1,5 kW	1,5 kW	1,5 kW	1,5 kW	1,5 kW	–	–	–	–	7 kW	1,5 kW	1,5 kW	1,5 kW	1,5 kW	1,5 kW	1,5 kW	1,5 kW	1,5 kW	1,5 kW	1,5 kW	2 kW
GK–1	GK–2	GK–3	GK–4	GK–5	GK–6	GK–7	GK–8	–	–	–	–	ZKl–1	ZP–1	ZP–2	ZPr–1	ZKch–1	ZKch–2	ZL–1	ZM–1	Zz–1	ZKch–1	ZKch–2	ZPie

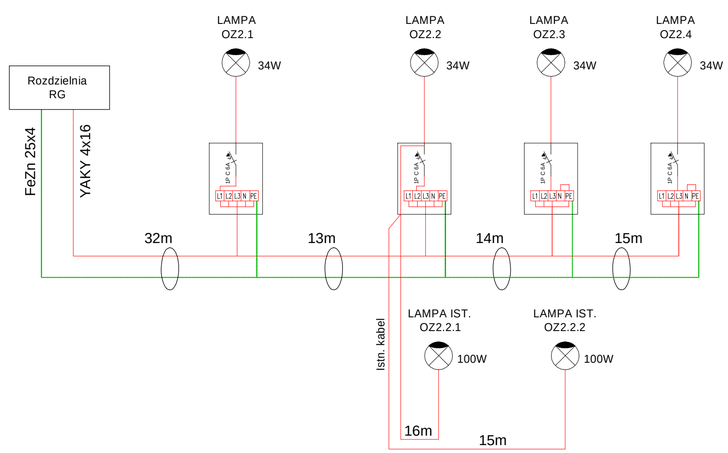

Adres/dane Projektowej: PPU KST WIESŁAW BRYKAŁA, 09-401 PŁOCK, UL. OKOPOWA 26/1 tel. 612 158 801		Nr proj. P20817
Temat: PROJEKT WYKONAWCZY PLACÓWKI OPIEKUŃCZO-WYCHOWAWCZEJ WRAZ Z NIEZBĘDNĄ INFRASTRUKTURĄ TECHNICZNĄ I ZAGOSPODAROWANIEM TERENU	Tytuł: SCHEMAT ROZDZIELNI GŁÓWNEJ RG I OŚWIETLENIA ZEWNĘTRZNEGO	
	Projektant – elektryka: mgr inż. Sławomir Radziszewski MAZ/0540/POOE/14	Data: Grudzień 2017
Adres Inwestycji: UL. POŁUDNIOWA 13 09-400 PŁOCK	Sprawdzający – elektryka: mgr inż. Mirosław Konca upr. nr OE 13/86	Skala: 1:50
Inwestor: GMINA PŁOCK STARY RYNEK 1 09-400 PŁOCK	Projektant – konstr.-bud.: mgr inż. Wiesław Brykała upr. nr MAZ/0360/POOK/06	Nr rys.: E05