


# Łazienka NPS piwnica

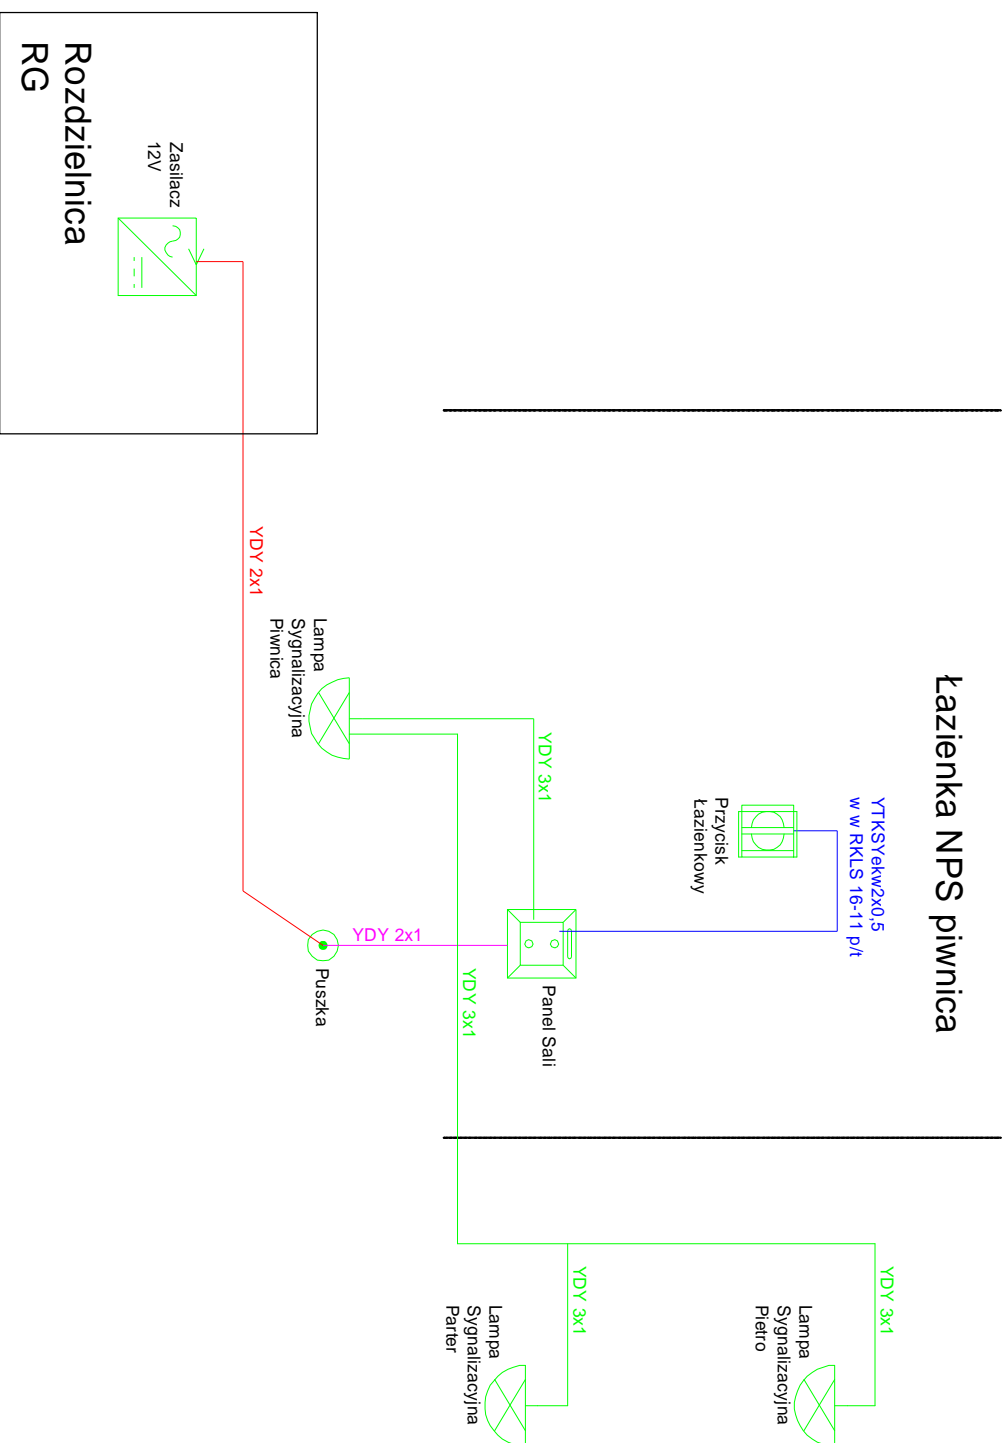

YTKSyekw2x0,5  
w w RKL5 16-11 p/t

Przycisk  
Łazienkowy

Panel Sali  
YDY 3x1  
YDY 2x1  
YDY 3x1

Lampa  
Sygnalizacyjna  
Piwnica  
YDY 2x1

Puszka  
YDY 2x1

YDY 3x1  
Lampa  
Sygnalizacyjna  
Piwnica  
YDY 3x1  
Lampa  
Sygnalizacyjna  
Piwnica  
YDY 3x1

Adres Projektowe:		bił. 512 158 801	
PPU KST WIESŁAW BRZYKKA, 09-401 PŁOCK, UL. OKOPOWA 28/1			
Temat:		Nr proj:	
PROJEKT WYKONAWCZY PŁACOWKI OPERACJO-WYCHOWAWCZEJ WRAZ Z NIEZBĘDNI INFRASTRUKTURĄ TECHNICZNĄ I ZAGOSPODAROWANIEM TERENU		P20817	
Adres Inwestycji:		Typ:	
UL. POŁUDNIOWA 13 09-400 PŁOCK		SCHEMAT INSTALACJI PRZYZYMOWEJ	
Investor:		Projektant - elektrycy	
GMINA PŁOCK STARY BRANIEK 1 09-400 PŁOCK		mgr inż. Sławomir Rodziszewski MAZ/0540/POCE/14	
		Sprawdzający - elektrycy	
		mgr inż. Mirosław Kincio upr. nr OE 13/86	
		Projektant - konstr.-bud.	
		mgr inż. Wesołw Brzykub upr. nr MAZ/0380/PŁOCK/06	
		Skala:	
		1:50	
		Data:	
		Grudzień 2017	
		Nr rys.:	
		E11	