
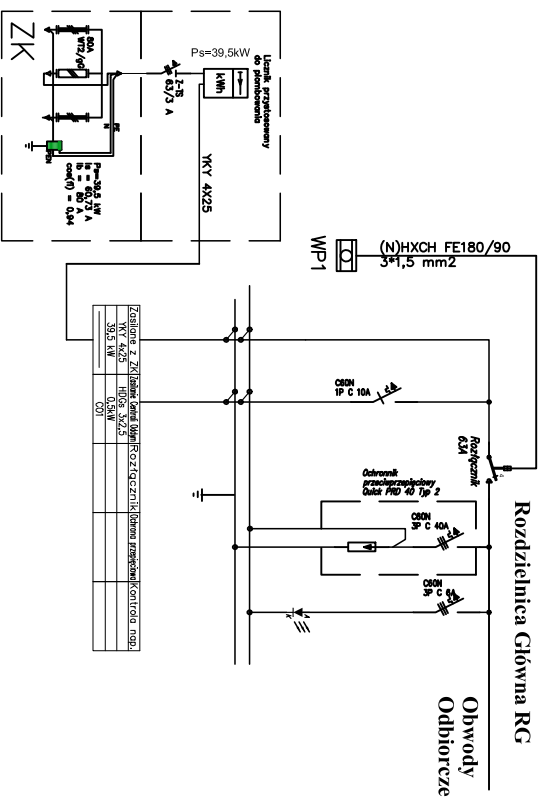


- UWAGA MONTAŻOWA:**
1. Usunąć zworę H1 w module sterowanym.
 2. Moduł sterowany uruchamia się na podstawie sygnału dżwoni z modułu sterującego.
 3. DipSwitch SW1 ustawić pin 6 ustawić na ON

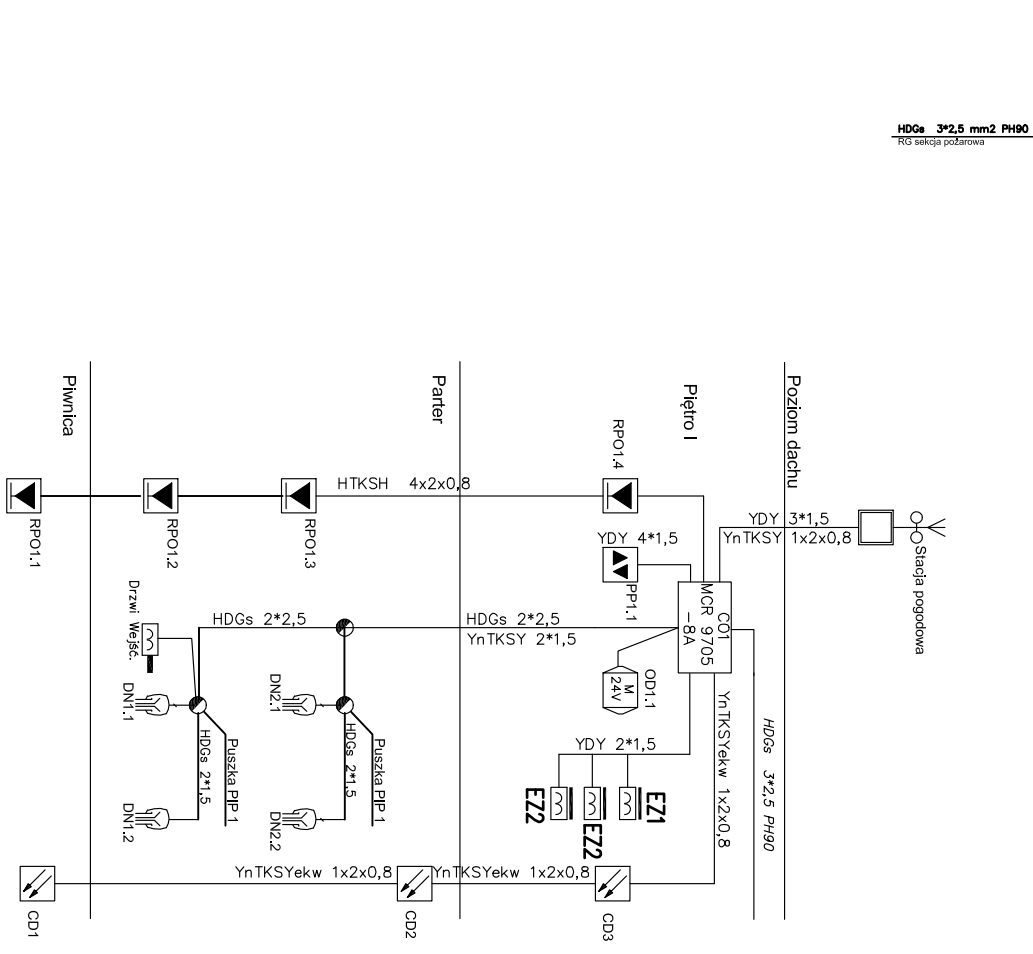

Jednostka Projektowa: PPU KST WIEŚLAW BRYKAŁA, 09-401 PŁOCK, UL. OKOPOWA 26/1 tel: 512 158 601		Nr proj.: P20817
Temat: PROJEKT BUDOWLANY PLACÓWKI OPIEKUNCO-WYCHOWAWCZEJ WRAZ Z NIEZBEDNĄ INFRASTRUKTURĄ TECHNICZNĄ I ZAGOSPODAROWANIEM TERENU		Tytuł: SCHEMATY ODDYMIANIE KL. SCHODOWEJ
Adres Inwestycji: UL. POLUDNIOWA 13 09-400 PŁOCK		Data: grudzień 2017
Inwestor: GMINA PŁOCK STARY RYNEK 1 09-400 PŁOCK		Skala: 1:100
Projektant – konstr.–bud. mgr inż. Wiesław Brykała upr. nr MAZ/0360/PŁOCK/06		Nr rys.: d4