


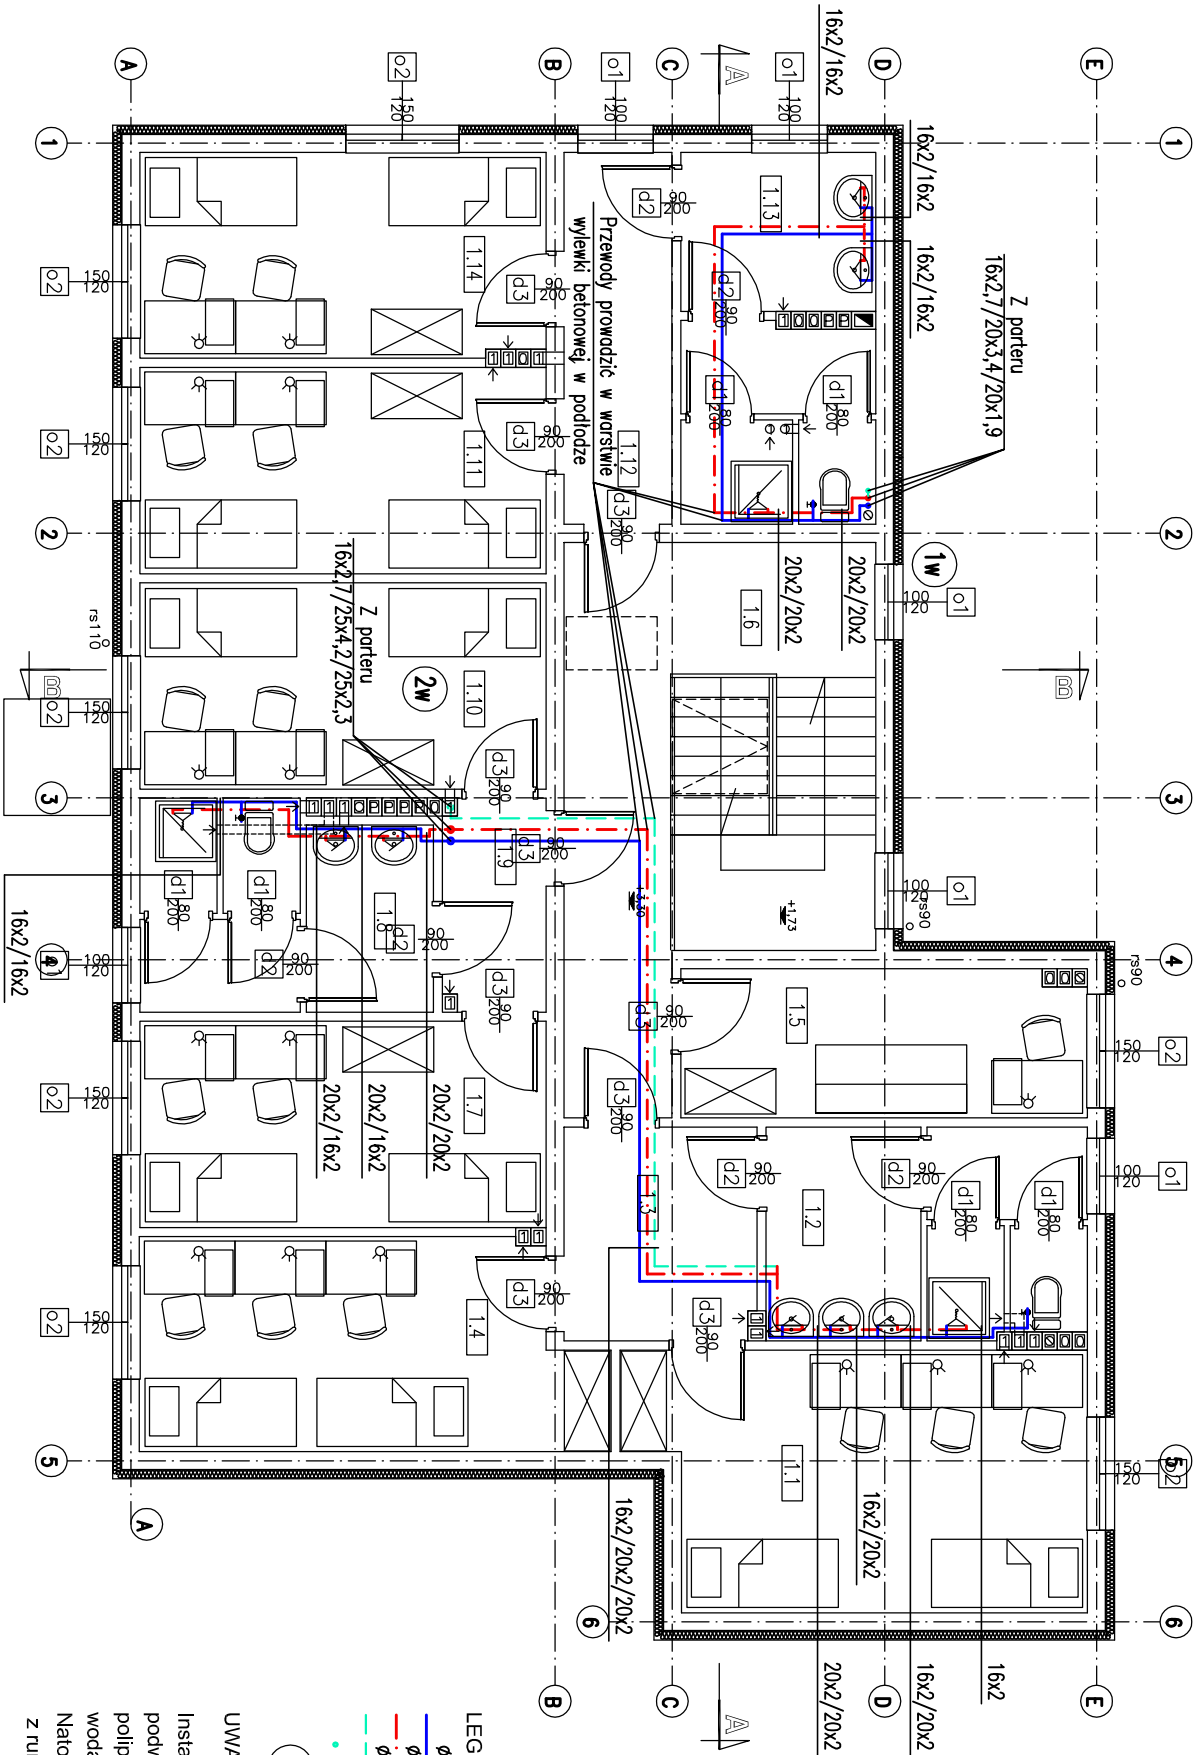

| rzut piętra |                  |        |
|-------------|------------------|--------|
| 1.1         | pokój 3 os.      | 19,52  |
| 1.2         | łazienka         | 11,34  |
| 1.3         | przedpok.        | 7,07   |
| 1.4         | pokój 3 os.      | 16,22  |
| 1.5         | pokój wychowawcy | 10,29  |
| 1.6         | kuchnia          | 20,30  |
| 1.7         | pokój 2 os.      | 14,45  |
| 1.8         | przedpok.        | 3,92   |
| 1.9         | łazienka         | 9,75   |
| 1.10        | pokój 2 os.      | 14,45  |
| 1.11        | pokój 2 os.      | 14,45  |
| 1.12        | przedpok.        | 6,86   |
| 1.13        | łazienka         | 11,93  |
| 1.14        | pokój 2 os.      | 14,45  |
|             |                  | 175,00 |

- LEGENDA:
- Ø16 projektowana inst. wody zimnej
  - Ø16 projektowana inst. wody ciepłej
  - Ø16 projektowana inst. wody ciepłej cyrkulacyjnej
  - • • pion wody zimnej / ciepłej / cyrkulacji
  - 1W pion instalacji wodociągowej

UWAGA:

Instalację wody zimnej, ciepłej i cyrkulacji pionów i nad stopem podwieszonym wykonać z rur systemu Bora Plus polipropylen typ 3 (woda ciepła i woda cyrkulacyjna PN20, woda zimna PN10), łączonych przez zgrzewanie. Natomiast w posadzce od pionu do urządzeń sanitarnych z rur wielowarstwowych PERT/AL/PERT.

|   |  |                                                                            |
|---|--|----------------------------------------------------------------------------|
| Jednostka Projektowa:<br>PPU KST WIEŚLAW BRYKAŁA, 09-401 PŁOCK, UL. OKOPOWA 26/1    tel. 512 158 601                                     |  | Nr proj.:<br>P20817                                                        |
| Temat:<br>PROJEKT WYKONAWCZY<br>PLACÓWKI OPIEKUNCO-WYCHOWAWCZEJ WRAZ Z NIEZBEDNĄ<br>INFRASTRUKTURĄ TECHNICZNĄ I ZAGOSPODAROWANIEM TERENU |  | Tytuł:<br>RZUT PIĘTRA I - INSTALACJA<br>WODOCIĄGOWA                        |
| Adres Inwestycji:<br>UL. POŁUDNIOWA 13<br>09-400 PŁOCK                                                                                   |  | Projektant – sanitarna<br>mgr inż. Anna Liszewska<br>MAZ/0332/PWOS/04      |
| Inwestor:<br>GMINA PŁOCK<br>STARY RYNEK 1<br>09-400 PŁOCK                                                                                |  | Sprawdzający – sanitarna<br>mgr inż. Iwona Gdowska<br>upr. nr 10/92, 18/93 |
|   |  | Skala:<br>1:100                                                            |
|   |  | Nr rys.:<br>06                                                             |