


# Sistn. - B

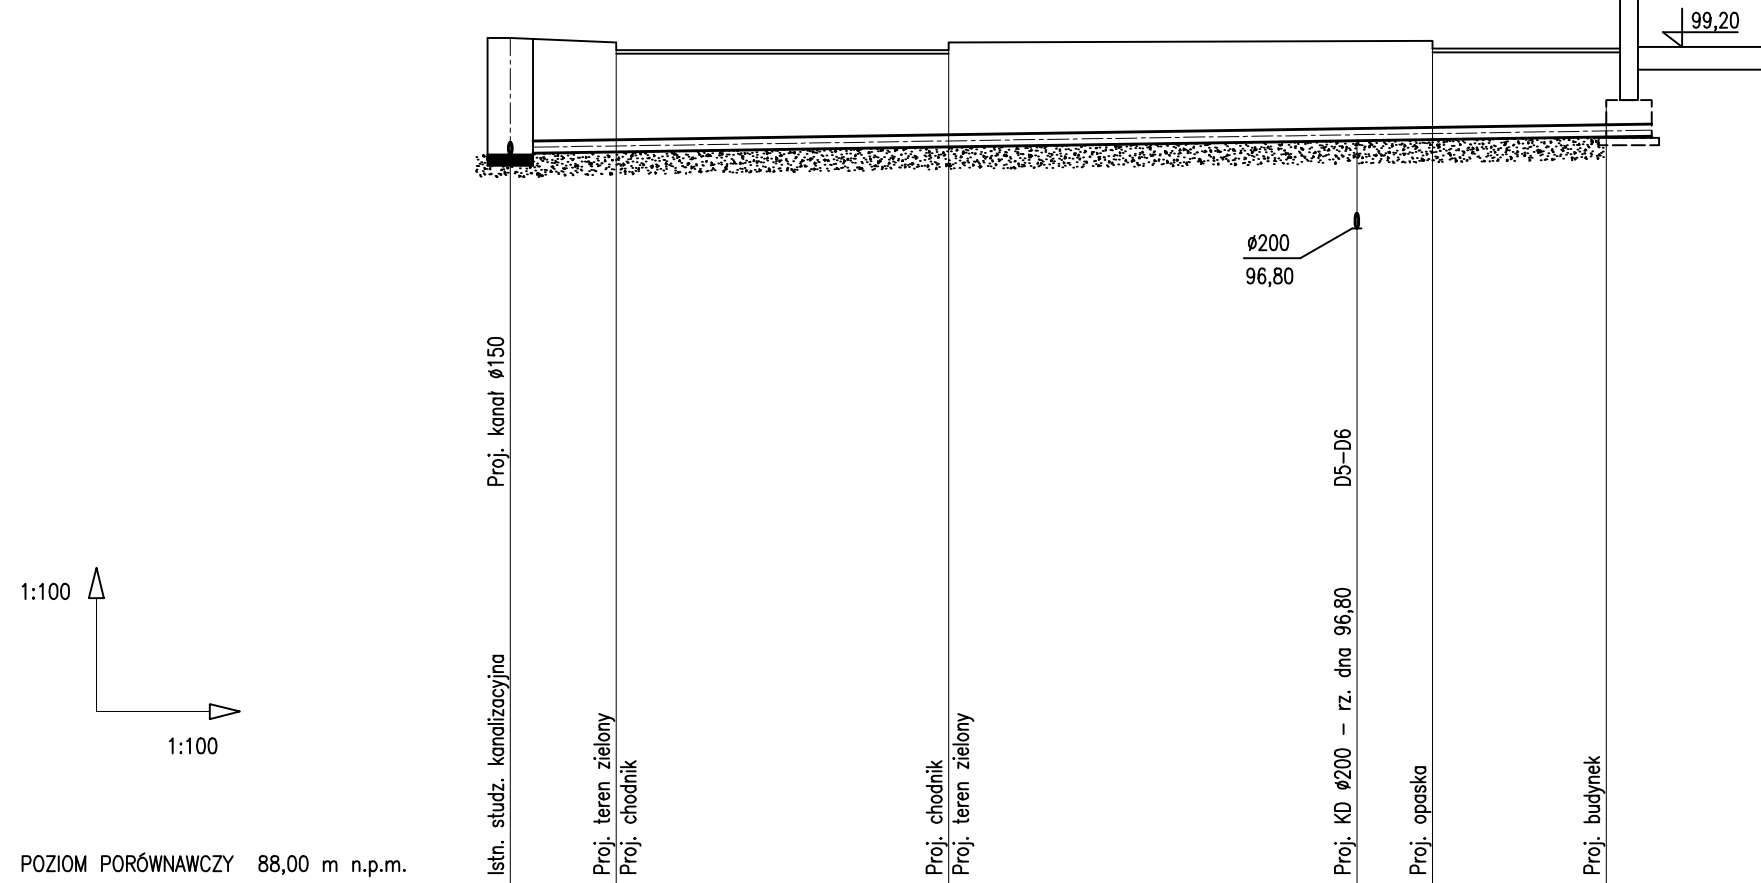

POZIOM PORÓWNAWCZY 88,00 m n.p.m.

RZĘDNA TERENU		99,32	99,16	99,16		99,18	99,18
RZĘDNA DNA PRZEWODU		97,78	97,79		97,96		98,01
ZAGŁĘBIENIE (m)		1,54	1,53				1,17
SPADEK		1,5%					
DLUGOŚĆ		14,50m					
ŚREDNICA, MATERIAŁ, DŁUGOŚĆ		Ø160 PVC SN10, L=14,50m,					
ODLEGŁOŚĆ (m)	17,00	0,00	1,40	5,80	11,20	12,20	14,50

Sistn.

B

Jednostka Projektowa: PPU KST WIESŁAW BRYKAŁA, 09-401 PŁOCK, UL. OKOPOWA 26/1 tel. 512 158 601		Nr proj. P20817
Temat: PROJEKT WYKONAWCZY PLACÓWKI OPIEKUŃCZO-WYCHOWAWCZEJ WRAZ Z NIEZBEDNĄ INFRASTRUKTURĄ TECHNICZNĄ I ZAGOSPODAROWANIEM TERENU		Tytuł: PROFIL PODŁUŻNY KAN. SANITARNEJ ZEWNĘTRZNE INSTALACJE SANITARNE
		Data: GRUDZIEŃ 2017
Adres Inwestycji: UL. POŁUDNIOWA 13 09-400 PŁOCK DZ. NR EWID. 1369		Projektant - sanitarna mgr inż. Anna Liszewska upr. nr MAZ/0332/PWOS/04
Inwestor: GMINA PŁOCK STARY RYNEK 1 09-400 PŁOCK		Sprawdzający - sanitarna mgr inż. Iwona Gdowska upr. nr 10/92, 18/93
		Skala: 1:100
		Nr rys.: IZ5