


1. SZAFKA DOLNA DWUDRZWIOWA
- 2.SZAFKA DOLNA ZE ZLEWEM 1 KOMOROWYM I OCIEKACZEM
3. SZAFKA DOLNA DWUDRZWIOWA
4. KUCHENKA CZTEROPALNIKOWA, ELEKTRYCZNA Z PIEKARNIKIEM ELEKTRYCZNYM
5. SZAFKA DOLNA Z CZTEREMA SZUFLADAMI
6. SZAFKA CARGO
7. SZAFKA DOLNA Z JEDNĄ SZUFLADĄ + [P] POJEMNIK NA ODPADY
8. SZAFKA DOLNA ZE ZLEWEM 2 KOMOROWYM Z JEDNĄ SZUFLADĄ
9. SZAFKA DOLNA DWUDRZWIOWA
- 10.SZAFKA DOLNA NAROŻNA PROSTA
- 11.SZAFKA DOLNA ZE ZLEWOZMYWAKIEM 1 KOMOROWYM, JEDNODRZWIOWA
- 12.ZMYWARKA POD ZABUDOWĘ
- 13.SZAFKA DOLNA JEDNODRZWIOWA
- 14.LODÓWKO-ZAMRAŻARKA 2 szt.
- 15.UMYWALKA DO RĄK + MYDŁO, RĘCZNIKI JEDNORAZOWE, POJEMNIK
16. SZAFKA WISZĄCA
17. OKAP
- M. MIKROFALA

Wysokość szafek 85cm. głębokość szafek 56

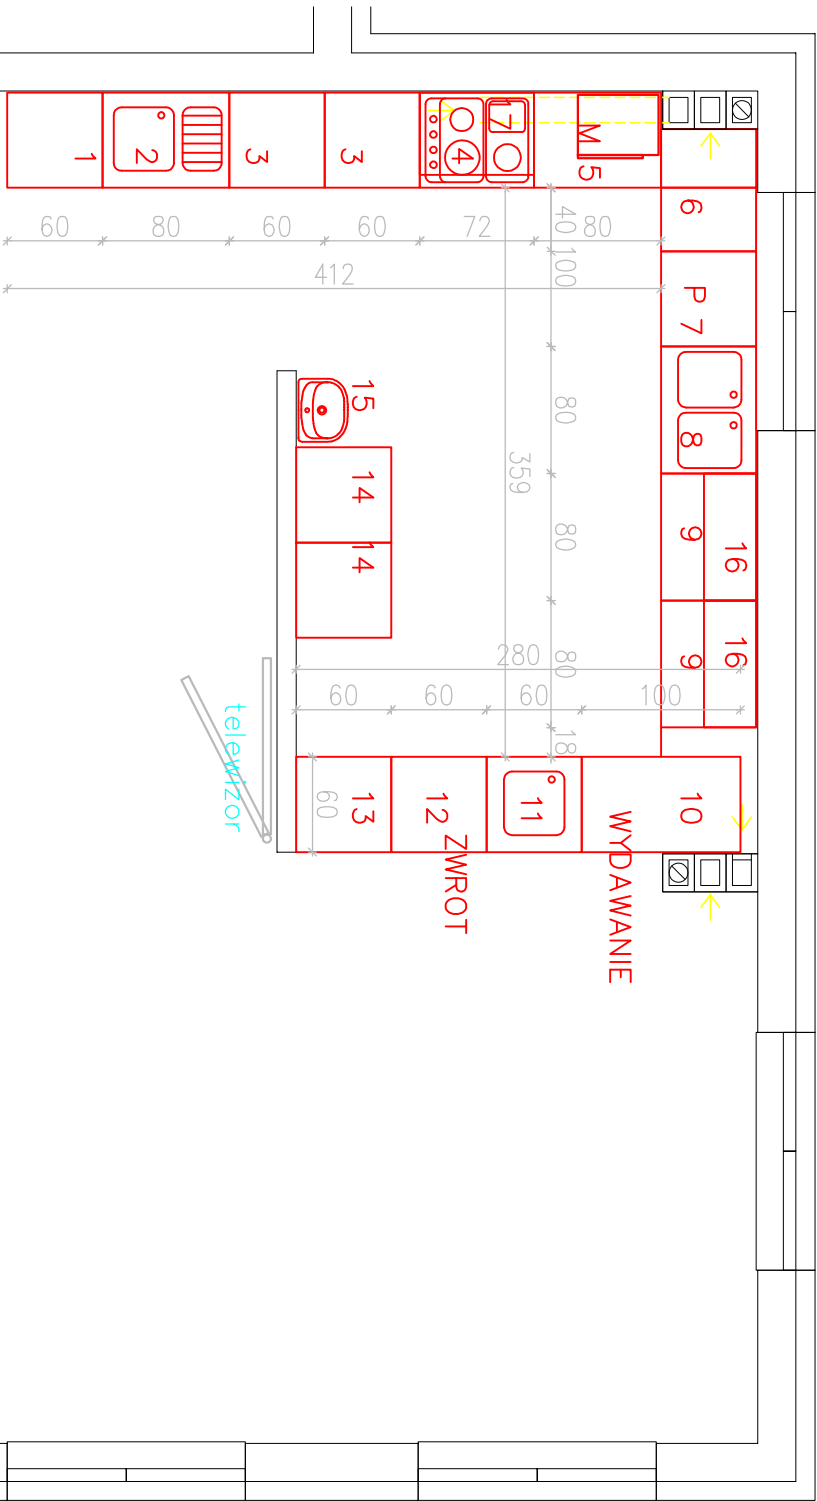

Jednostka Projektowa: PPU KST WIEŚLAW BRYKAŁA, 09-401 PŁOCK, UL. OKOPOWA 26/1		Nr proj: P20817	
Temat: WYPOSAŻENIE BUDYNKU PLACÓWKI OPERACYJNO-LOGISTYCZNEJ WRAZ Z WIEZIEDNĄ INFRASTRUKTURĄ TECHNICZNĄ I ZAGOSPODAROWANIEM TERENU		Tytuł: KOMPLET SZAFEK KUCHENNYCH	
Adres inwestycji: UL. POLUDNIOWA 13 09-400 PŁOCK		Data: grudzień 2017	
Inwestor: GAJNA PŁOCK STARY RYNEK 1 09-400 PŁOCK		Skład:	
Opracowanie: mgr inż. Wiesław Brykała upr. nr MAZ/0360/P00K/06		Nr rys.: m4	