


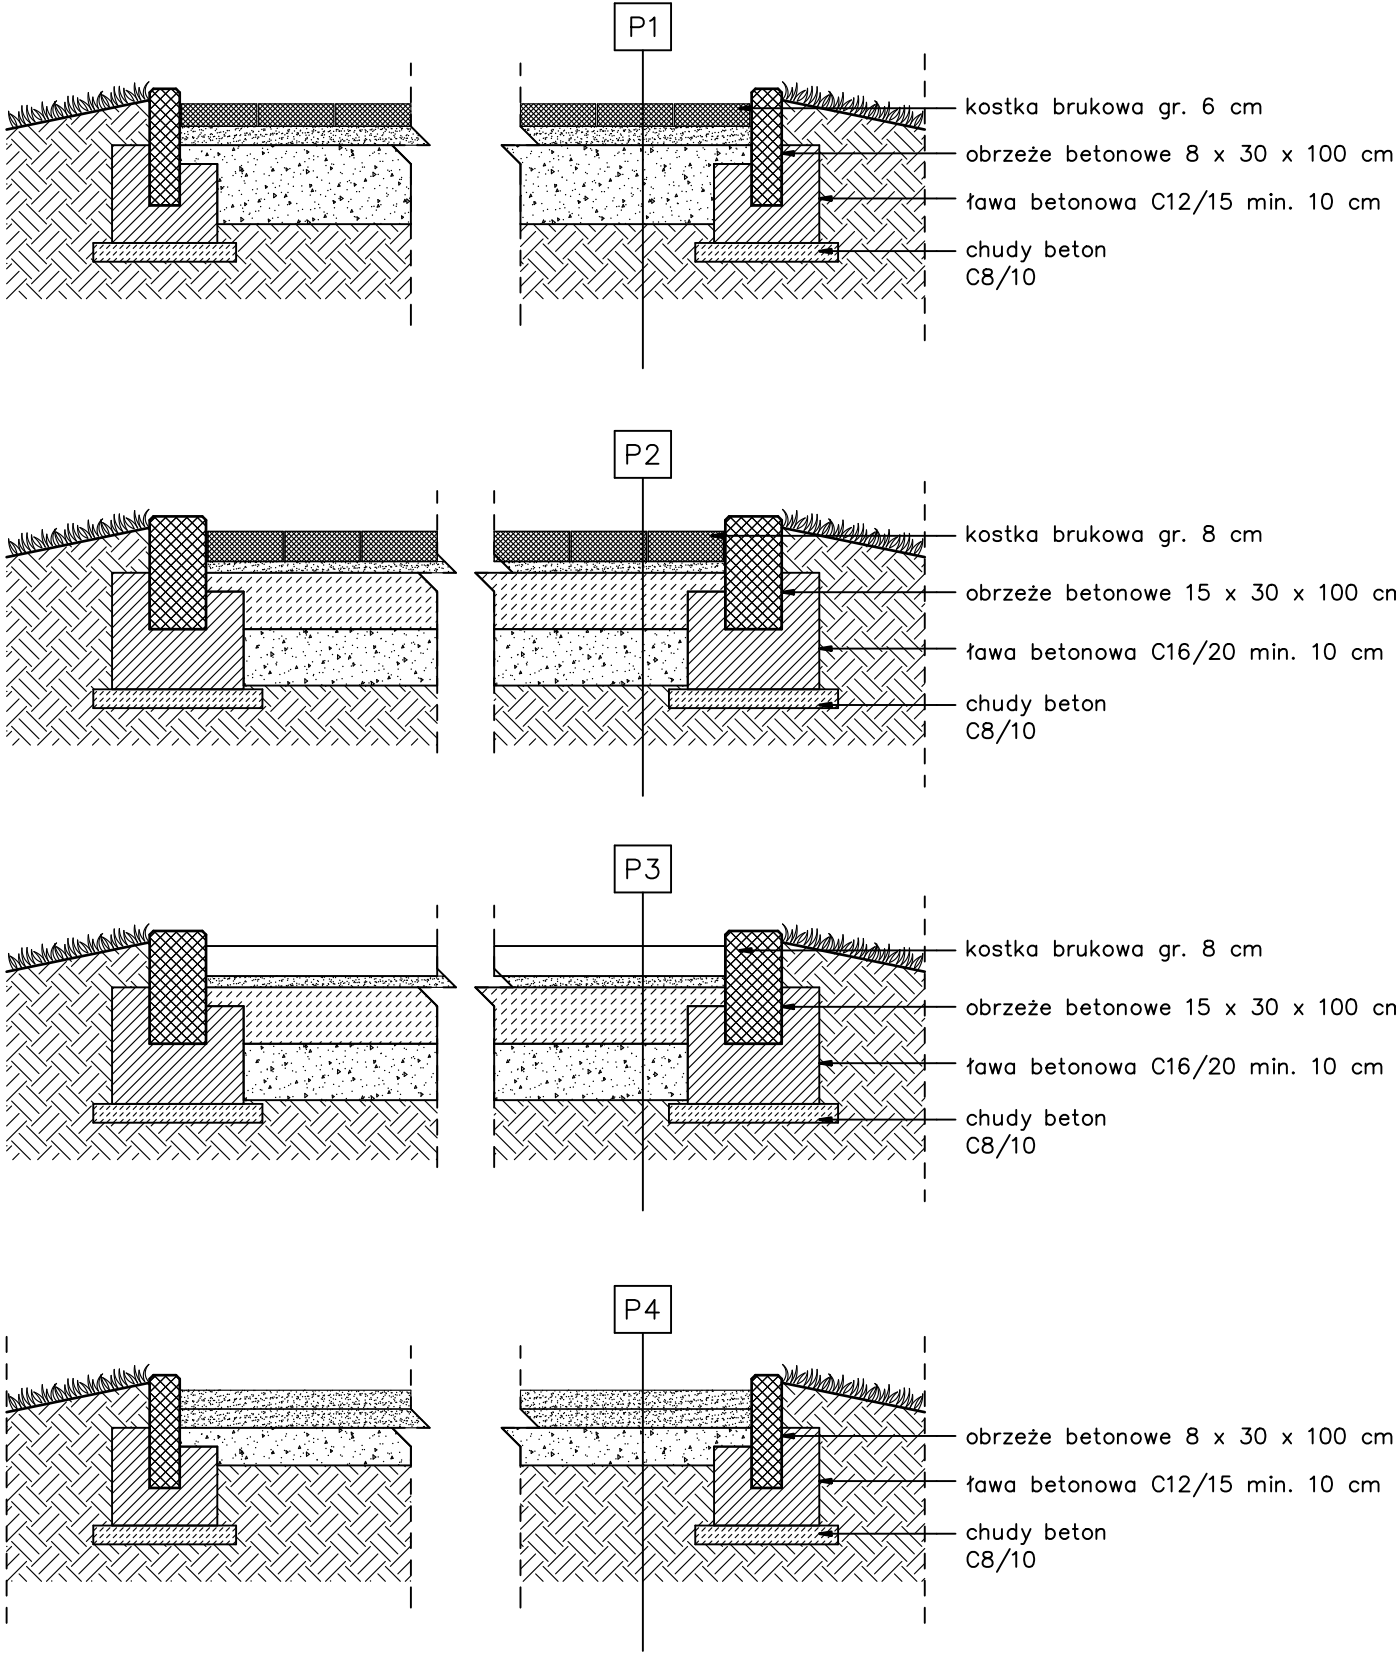

kostka brukowa betonowa	6 cm
podsyпка piaskowa stabilizowana cementem 1:4	5 cm
warstwa podbudowy ze żwiru o uziarnieniu frakcji 45 mm stabilizowana mech. do $I_s \geq 0.85$	20 cm
grunt rodzimy	

P2	NAWIERZCHNIA PIESZO – JEZDNI
kostka brukowa betonowa	8 cm
podsyпка piaskowa stabilizowana cementem 1:4	3 cm
warstwa podbudowy betonowej beton C16/20 (B-20)	15 cm
warstwa wzmacniająca z podbudowy piaskowej stabilizowanej mech. do $I_s \geq 0.85$	15 cm
grunt rodzimy	

P3	MIEJSCA POSTOJOWE
płyta ażurowa 60/40 – wypełniony żwirem	8 cm
podsyпка piaskowa	5 cm
warstwa podbudowy ze żwiru o uziarnieniu frakcji 45 mm stabilizowana mech. do $I_s \geq 0.85$	35 cm
geowłóknina	–
piasek drobny zagęszczony	150cm

P4	NAWIERZCHNIA ŻWIROWA SPACEROWA
kruszywo łamane oraz żwirek drobny fr. 0/8 mm	5 cm
warstwa klinująca z kruszywa łamanego fr. 0/31.5 mm	5 mm
warstwa drenażowa (nośna) z kruszywa łamanego fr. 31,5/63 mm	10 cm

INWESTOR: **Gmina Miasto Płock**
ul. Stary Rynek 1, 09-400 Płock

INWESTYCJA: **Zagospodarowanie terenu istniejącego boiska sportowego przy ulicy Władysława Hermana na osiedlu Tysiąclecia w Płocku**



Pracownia projektowa architektoniczno - budowlana
"PSBUD" mgr inż. Piotr Świrzyński

86-302 Wałdowo Szlacheckie 87 G
tel. kom. 607-820-777
e-mail: psbud@interia.pl

NAZWA RYSUNKU: Przekroje przez nawierzchnie	SKALA: 1:20	BRANŻA: Budowlana
---	-----------------------	-----------------------------

FAZA: Projekt wykonawczy	DATA: 22.03.2017r.	NR ARKUSZA: A-03
------------------------------------	------------------------------	----------------------------

FUNKCJA:	AUTOR:	NR UPRAWNIENIĘ	SPECJALNOŚĆ	PODPIS
PROJEKTANT	mgr inż. arch. Janina Czechowska-Wójcik	A-70/84	ARCHITEKTONICZNA	
SPRAWDZAJĄCY	mgr inż. arch. Radosław Głowacki	8/KPOKK/2015	ARCHITEKTONICZNA	
PROJEKTANT	mgr inż. Piotr Świrzyński	KUP/0130/PWOK/09	KONSTRUKCJA	
SPRAWDZAJĄCY	mgr inż. Anna Markiewicz	KUP/0005/POOK/12	KONSTRUKCJA	