
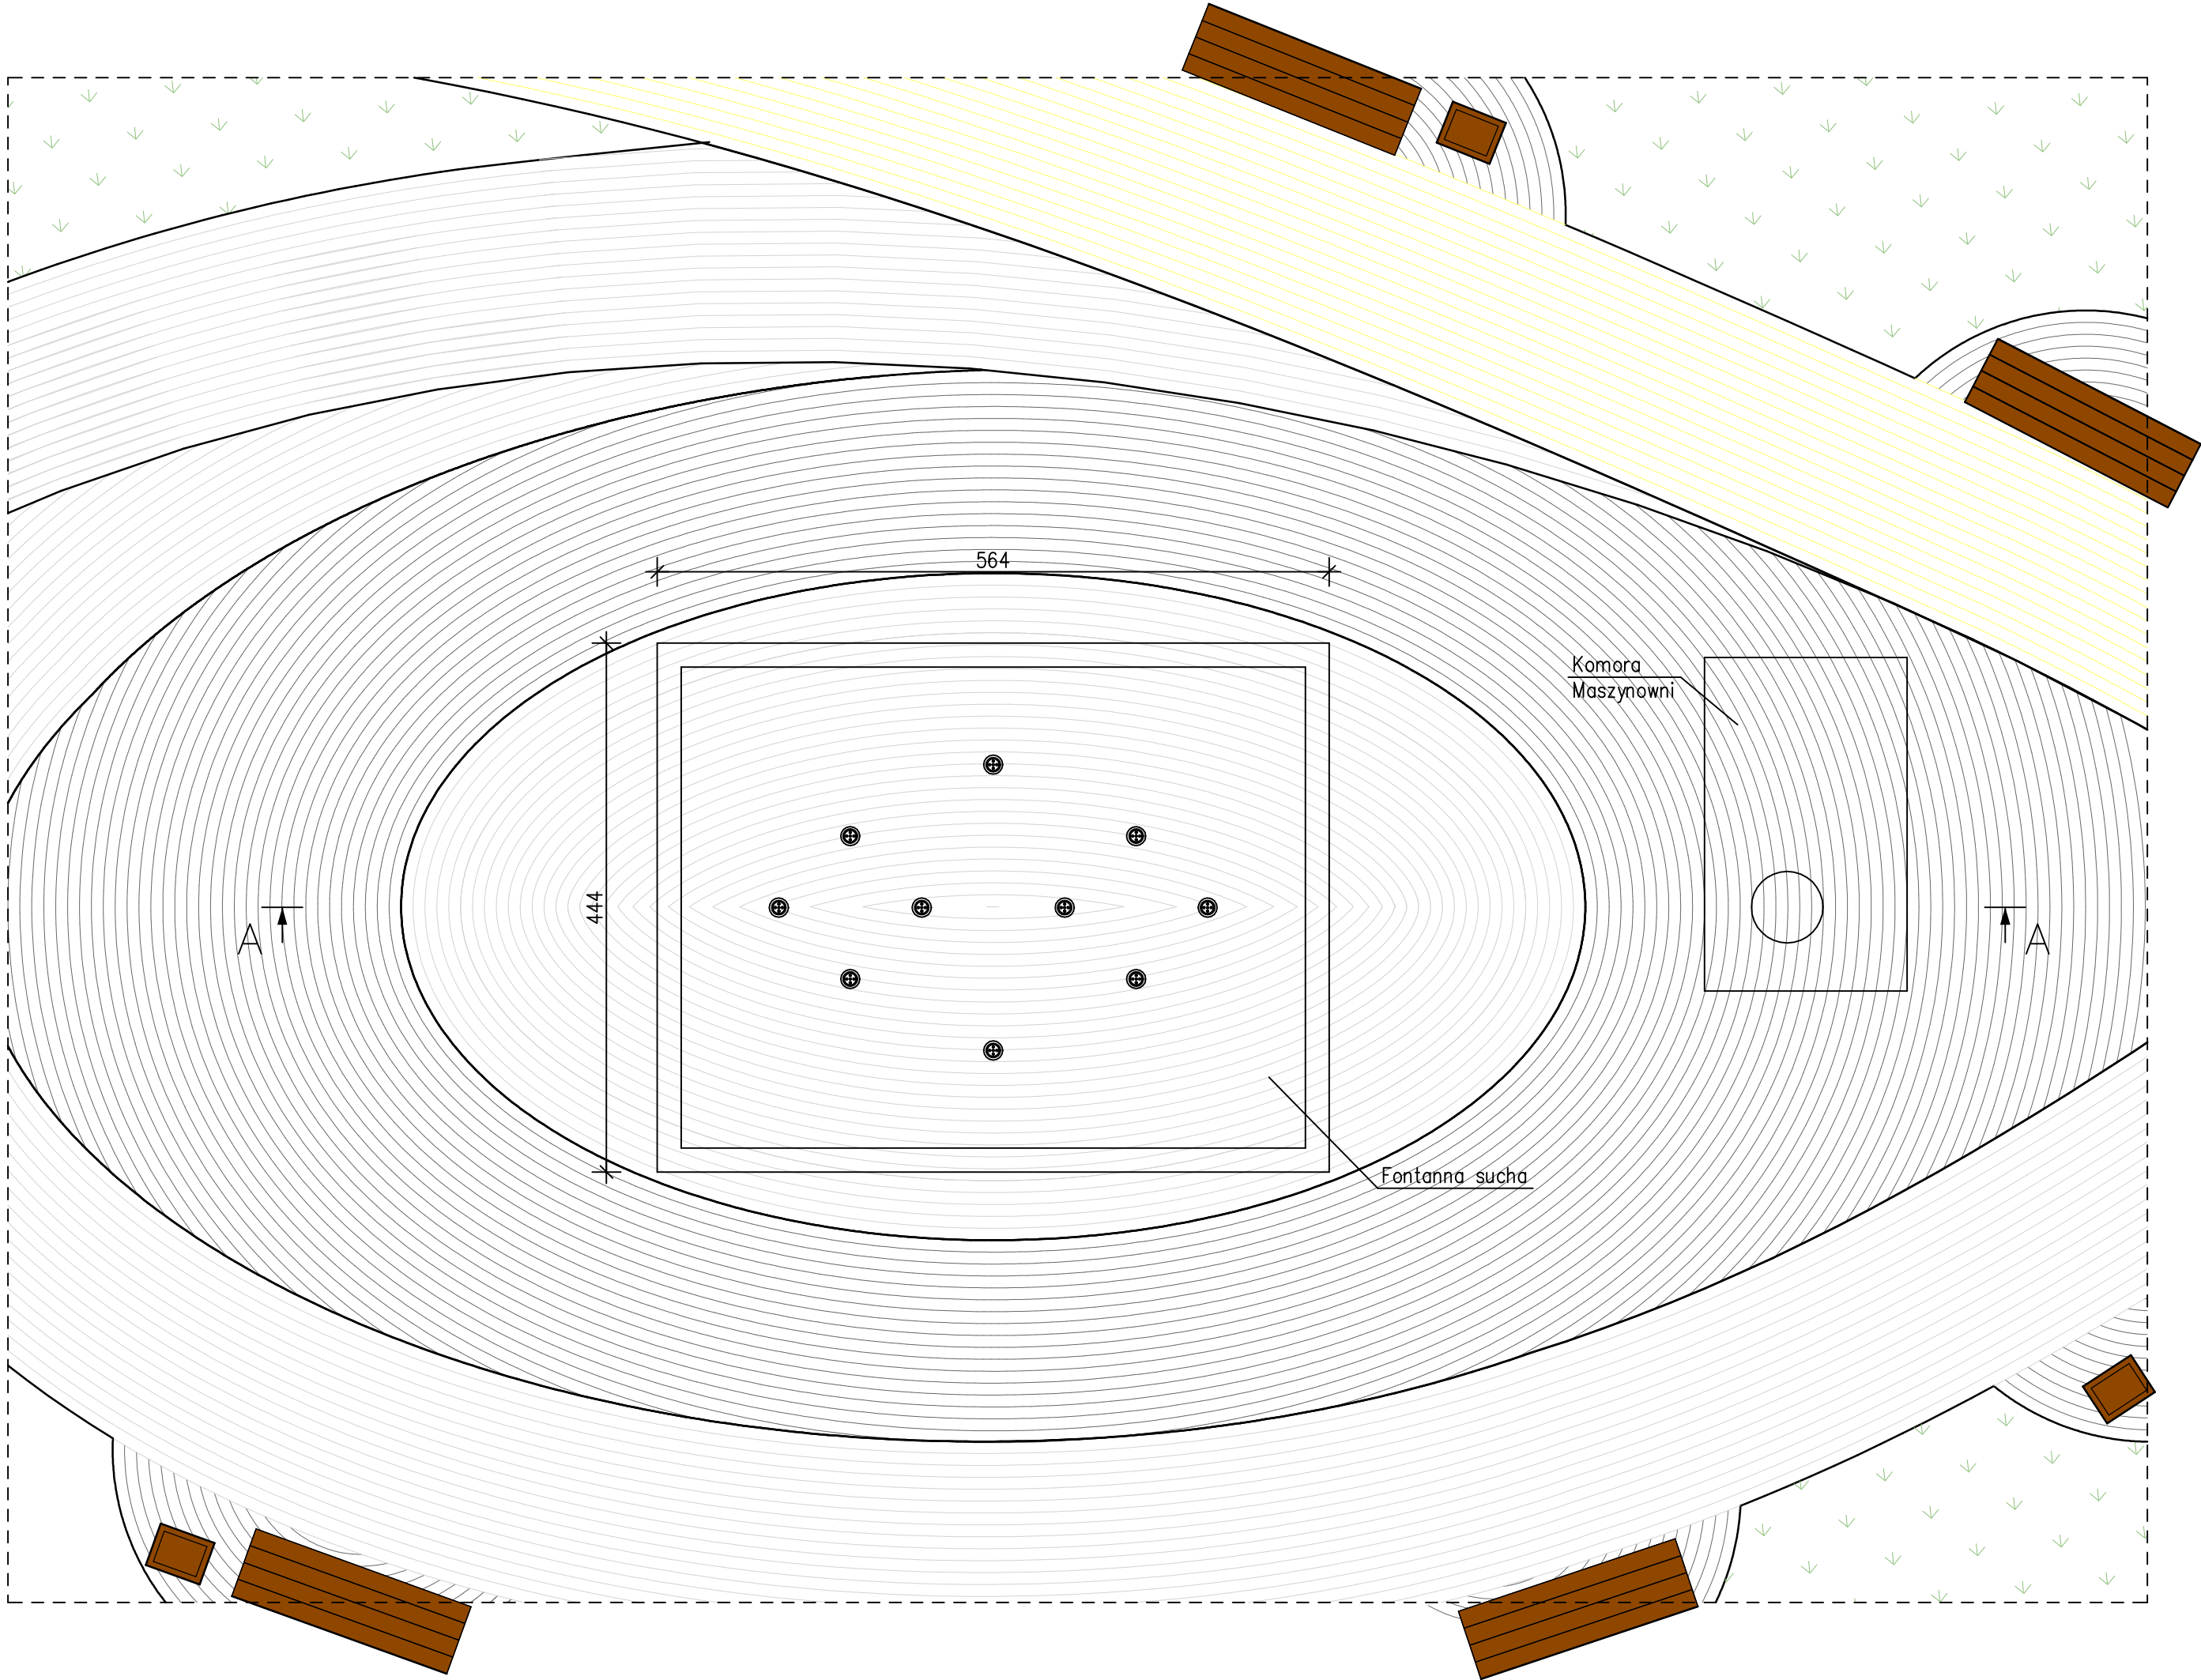
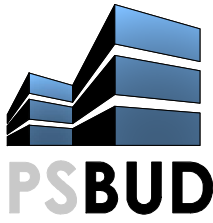


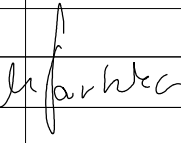

Lokalizacja fontanny i maszynowni

skala 1:50

INWESTOR: Gmina Miasto Płock ul. Stary Rynek 1, 09-400 Płock				
INWESTYCJA: Zagospodarowanie terenu istniejącego boiska sportowego przy ulicy Władysława Hermana na osiedlu Tysiąclecia w Płocku				
		Pracownia projektowa architektoniczno - budowlana "PSBUD" mgr inż. Piotr Świrzyński 86-302 Wałdowo Szlacheckie 87 G tel. kom. 607-820-777 e-mail: psbud@interia.pl		
NAZWA RYSUNKU: Lokalizacja fontanny i maszynowni			SKALA: 1:50	BRANŻA: Budowlana
FAZA: Projekt budowlano - wykonawczy		DATA: 22.02.2017r.		NR ARKUSZA K-01
FUNKCJA:	AUTOR:	NR UPRAWNIEN	SPECJALNOŚĆ	PODPIS
PROJEKTANT	mgr inż. Piotr Świrzyński	KUP/0130/PWOK/09	KONSTRUKCJA	
SPRAWDZAJĄCY	mgr inż. Anna Markiewicz	KUP/0130/PWOK/09	KONSTRUKCJA	