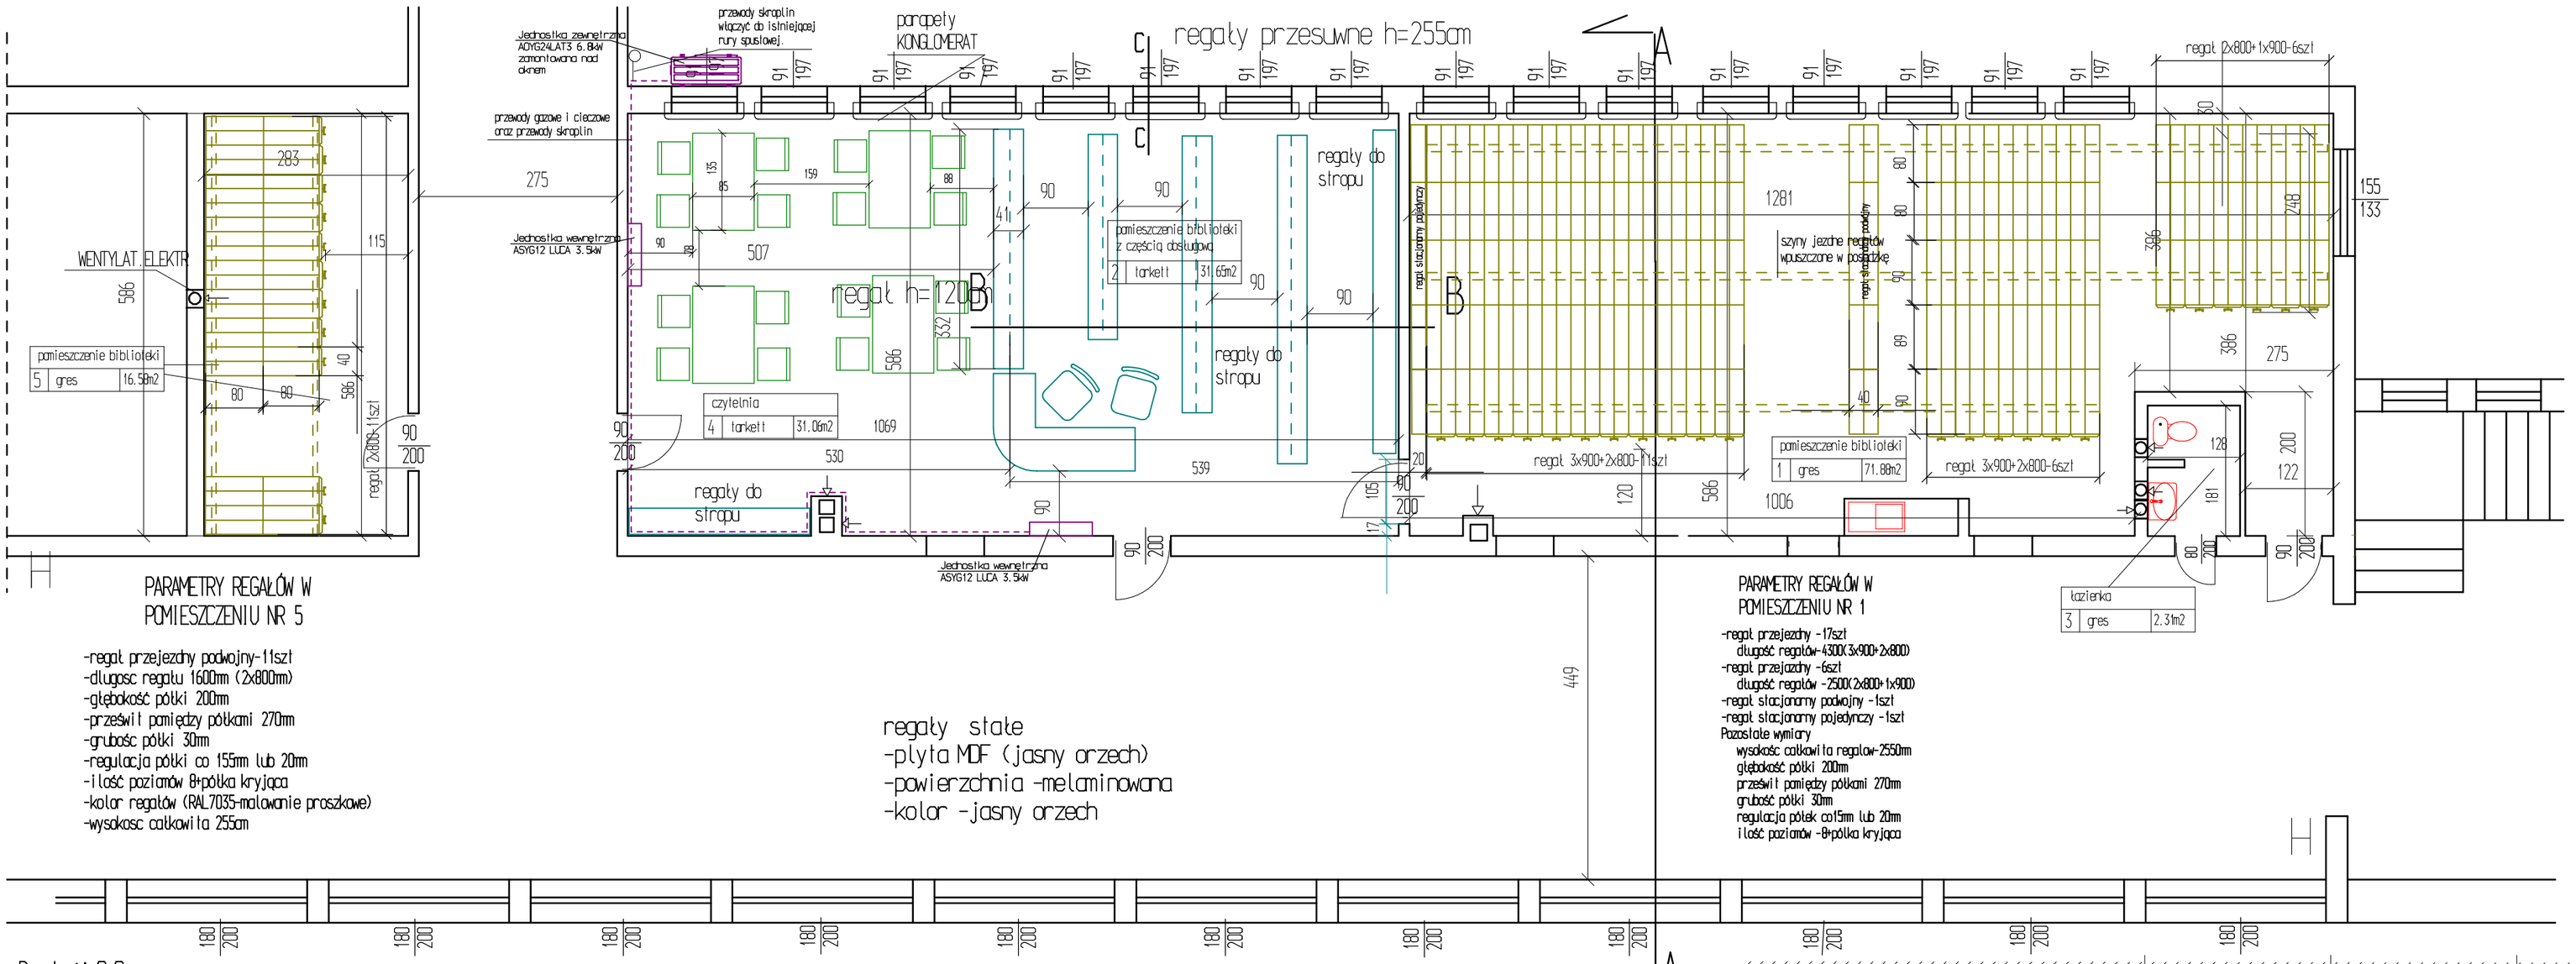

PARAMETRY REGAŁÓW W POMIESZCZENIU NR 5

-regał przejezdny podwojny-11szt
-długosc regału 1600mm (2x800mm)
-głębokość półki 200mm
-prześwit pomiędzy półkami 270mm
-grubosc półki 30mm
-regulacja półki co 155mm lub 20mm
-ilość poziomów 8+półka kryjąca
-kolor regałów (RAL7035-malowanie proszkowe)
-wysokosc całkowita 255cm

regały stałe
-płyta MDF (jasny orzech)
-powierzchnia -melaminowana
-kolor -jasny orzech

PARAMETRY REGAŁÓW W POMIESZCZENIU NR 1

-regał przejezdny -17szt
długość regałów-4300(3x900+2x800)
-regał przejezdny -6szt
długość regałów -2500(2x800+1x900)
-regał stacjonarny podwojny -1szt
-regał stacjonarny pojedynczy -1szt
Pozostałe wymiary
wysokość całkowita regałow-2550mm
głębokość półki 200mm
prześwit pomiędzy półkami 270mm
grubość półki 30mm
regulacja półek co15mm lub 20mm
ilość poziomów -8+półka kryjąca
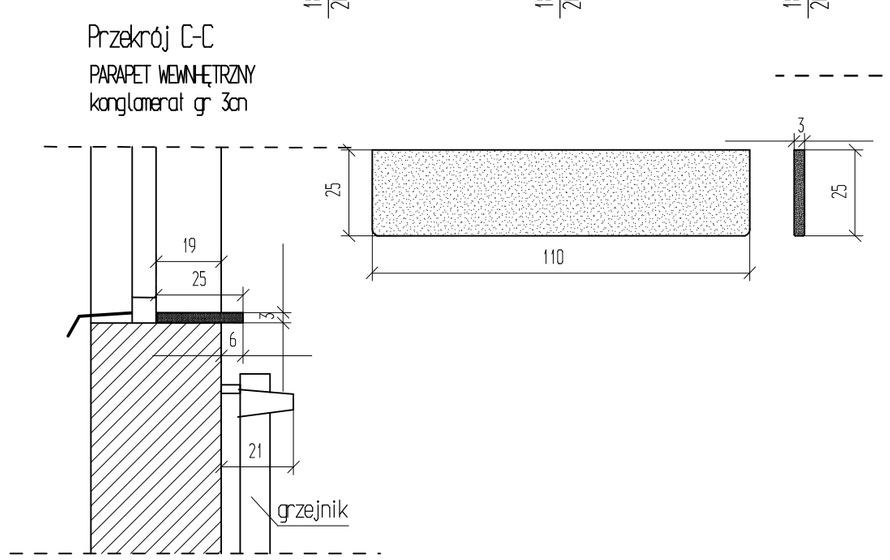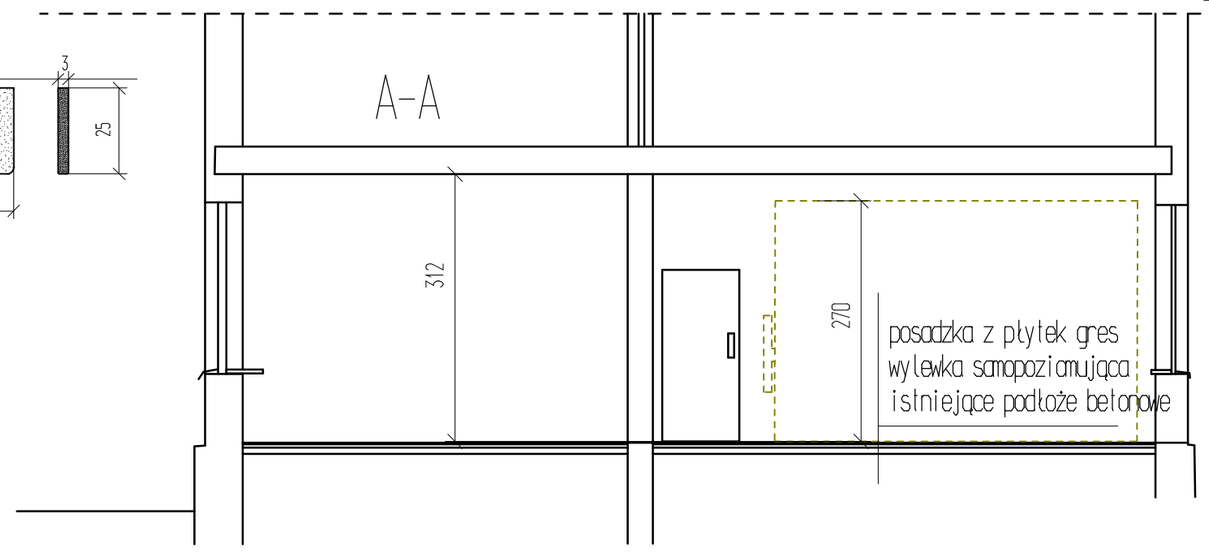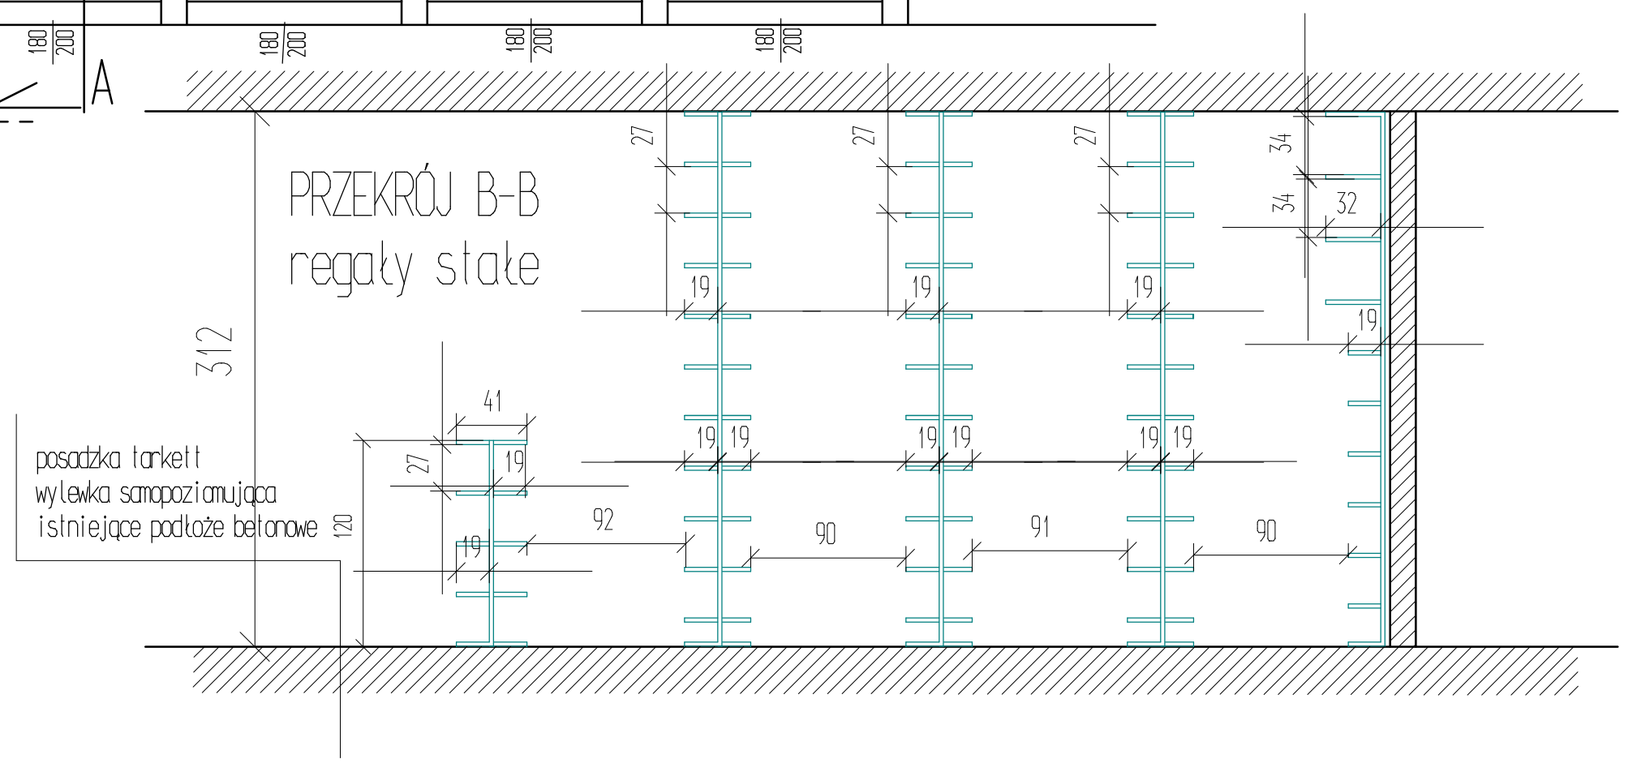
Rys Nr 3	Rzut pomieszczeń biblioteki po remoncie
Skala	1:50
Tytuł projektu	Projekt remontu pomieszczeń biblioteki szkolnej w Liceum Ogólnokształcącym im.Mirosz.St.Małachowskiego
Inwestor	Gmina Płock Płock ul.Stary Rynek 1
adres robót	ul. Małachowskiego 1 09-400 Płock Dz. nr 681/2 obręb 8
Obiekt budowlany	Liceum Ogólnokształcące im.Mirosz.St. Małachowskiego w Płocku
branża	budowlana
Jednostka projektowa	Pracownia Budowlana mgr inż.Wojciech Błaszczak 09-410 Płock ul. Bolesława Prusa nr 76
opracował:	mgr inż Wojciech Błaszczak SWB 335/98
data	19 kwiecień 2017