


GABARYTY JEDNOSTKI ZEWNĘTRZNEJ KLIMATYZATORÓW

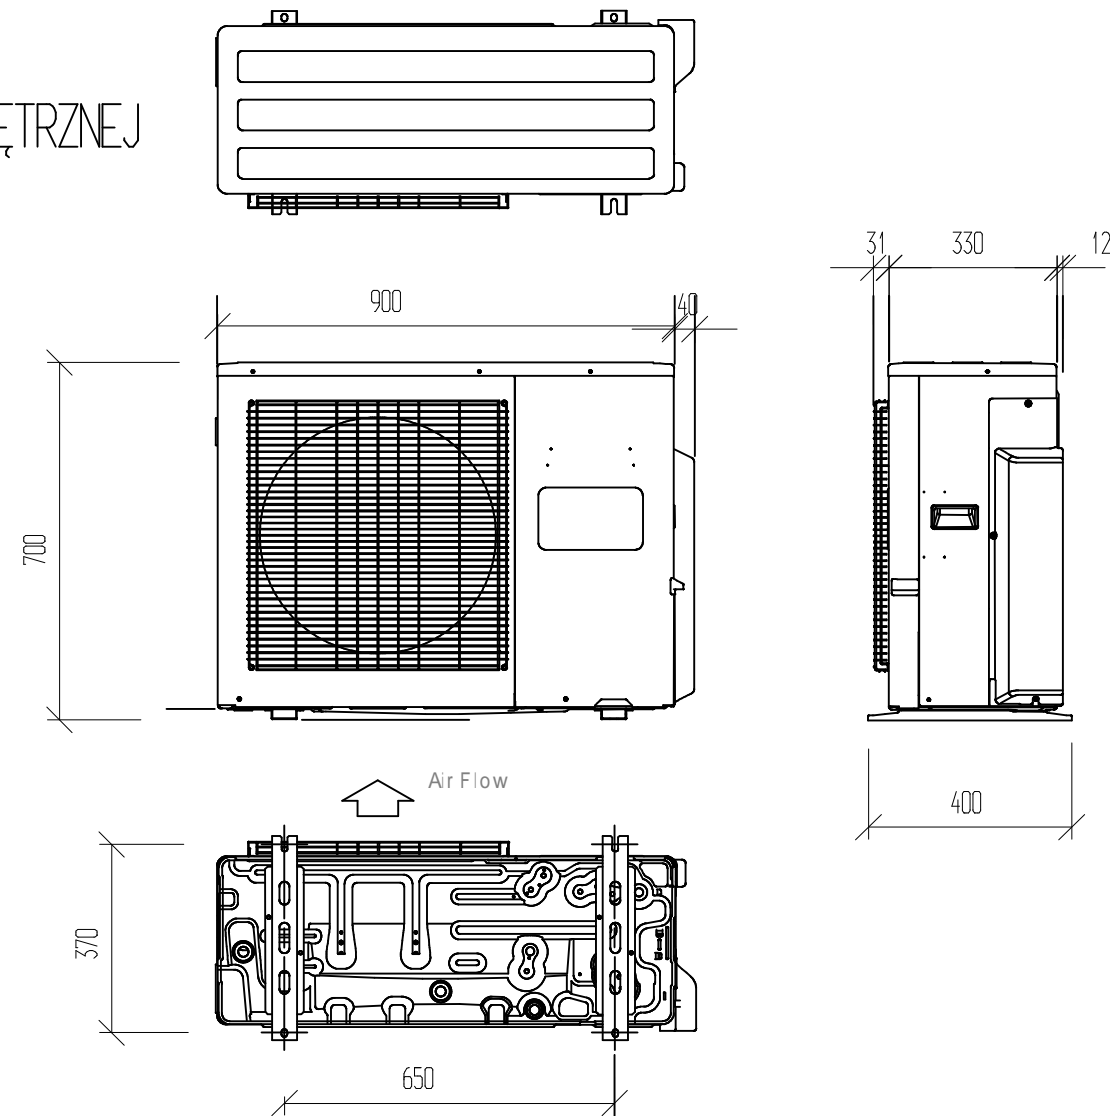

Rys №4	Lokalizacja jednostki zewnętrznej klimatyzatorów	Skala 1:50
Tytuł projektu	Projekt remontu pomieszczeń biblioteki szkolnej w Liceum Ogólnokształcącym im. Marsz. St. Małachowskiego	
Inwestor	Gmina Płock Płock ul. Stary Rynek 1	
adres robót	ul. Małachowskiego 1 09-400 Płock Dz. nr 681/2 obreb. 8	
Obiekt budowlany	Liceum Ogólnokształcące im. Marsz. St. Małachowskiego w Płocku	
branża	budowlana	
Jednostka projektowa	Rzeczoznawca Budowlany mgr inż. Wojciech Błaszczak 09-410 Płock ul. Batalionu Parasol 76	
opracował:	mgr inż. Wojciech Błaszczak	34/90 355/90/B
data	19 kwietnia 2017	

