
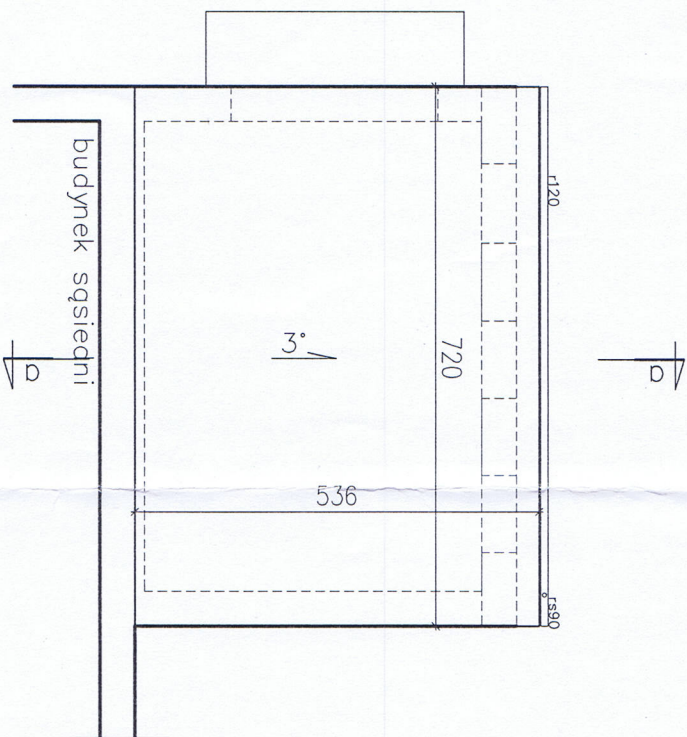
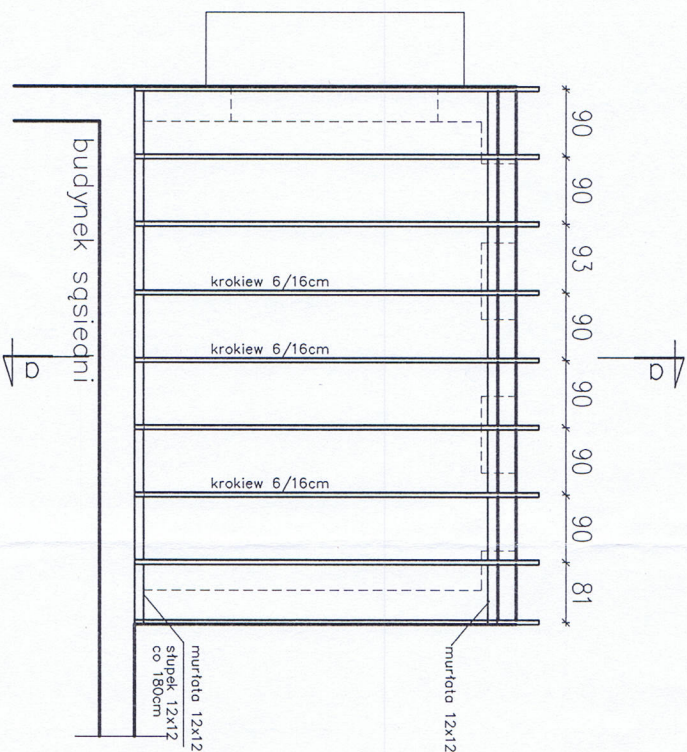
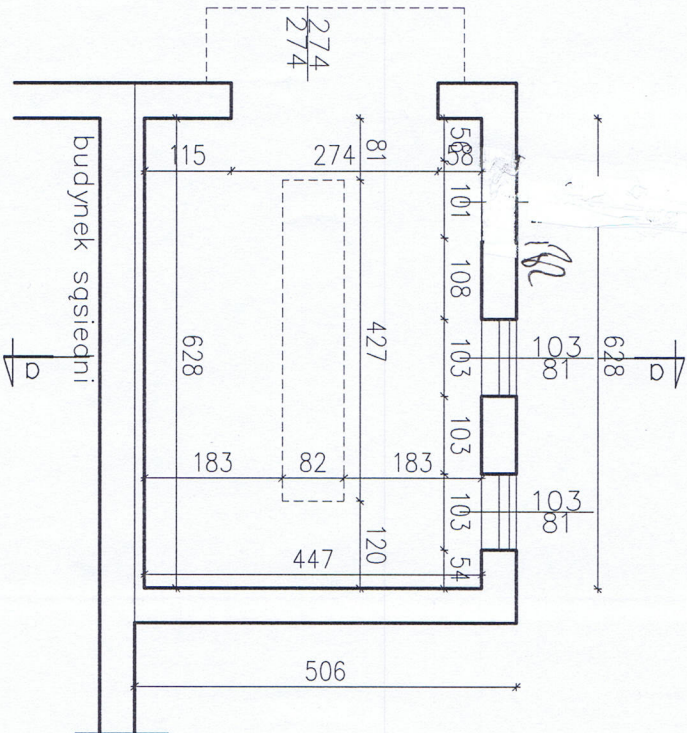
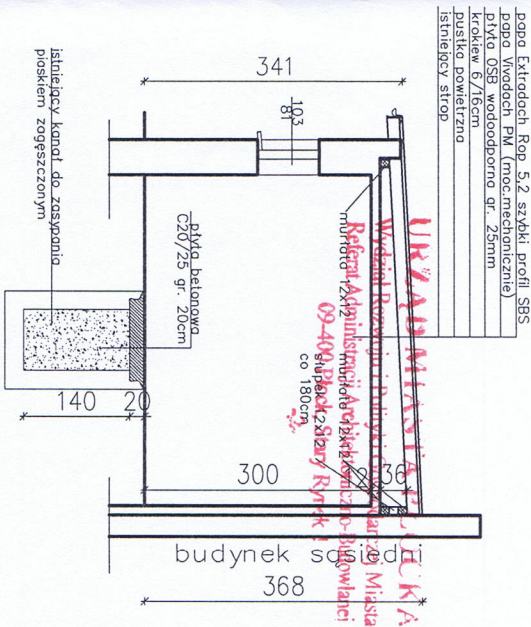
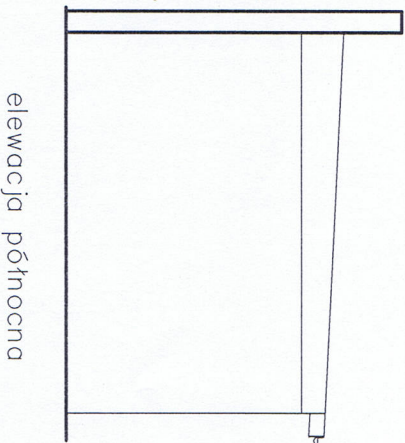
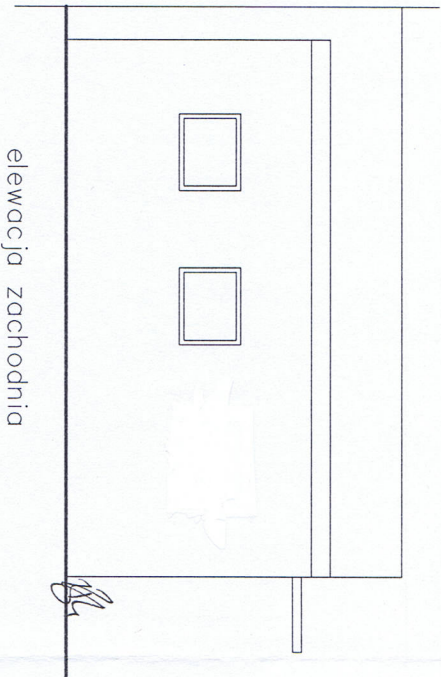


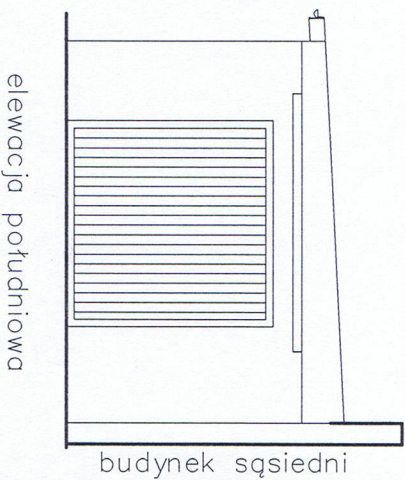

- ZAKRES PRAC REMONTOWYCH**
1. remont dachu ma charakter odforsowania – istniejące pokrycie do demontażu
 2. luźne fragmenty tynków wewnętrznych do skucia, wykonać uzupełnienia i przemalowanie
 3. luźne fragmenty tynków zewnętrznych do skucia, na istn tynku (baranek) należy wykonać warstwę kleju z wtopioną siatką. Przemalować farbami elewacyjnymi
 4. istniejące okna i brama do demontażu. – zmontować nowe okna pvc, uchylne o wsp. <1,1 W/m²K. Zamontować nową bramę uchylną – skrzydło z blachy stalowej ocynkowanej – trapez T10 – malowanej.
 5. istniejący kanał należy zasypaną płaskim, posadzkę uzupełnić betonem C20/25 na styku stary i nowej posadzki wykonać dyktację
 6. wykonać nowe obróbki blacharskie i parapety blachy stalowej powlekanej. Wykonać nowe orynnowanie z tworzywa sztucznego 120/90
 7. na istniejącym daszku nad wejściem zerwać istniejące poszycie z papy i wykonać nowe w układzie jednowarstwowym

Jednostka Projektowa: PPU KST WIESŁAW BRYKAŁA, 09-401 PŁOCK, UL. OKOPOWA 26/1 tel. 512 158 601		Nr proj: P20817	
Temat: PROJEKT BUDOWLANY PLACÓWKI OPIEKUNICZO-WYCHOWAWCZEJ WRAZ Z NIEZBEDNĄ INFRASTRUKTURĄ TECHNICZNĄ I ZAGOSPODAROWANIEM TERENU		Tytuł: BUDYNEK GOSPODARCZY	
Adres inwestycji: UL. POŁUDNIOWA 13 09-400 PŁOCK		Projektant – arch. mgr inż. arch. Krzysztof Kwiatkowski upr. nr 70/90	
Inwestor: GMINA PŁOCK STARY RYNEK 1 09-400 PŁOCK		Sprawdzający – arch. mgr inż. arch. Renata M. Kwiatkowska upr. nr 41/98	
		Projektant – konstr. – bud. mgr inż. Wiesław Brykała upr. nr MAZ/0360/PŁOCK/06	
		Data: GRUDZIEŃ 2017	
		Skala: 1:100	
		Nr rys.: 08	