



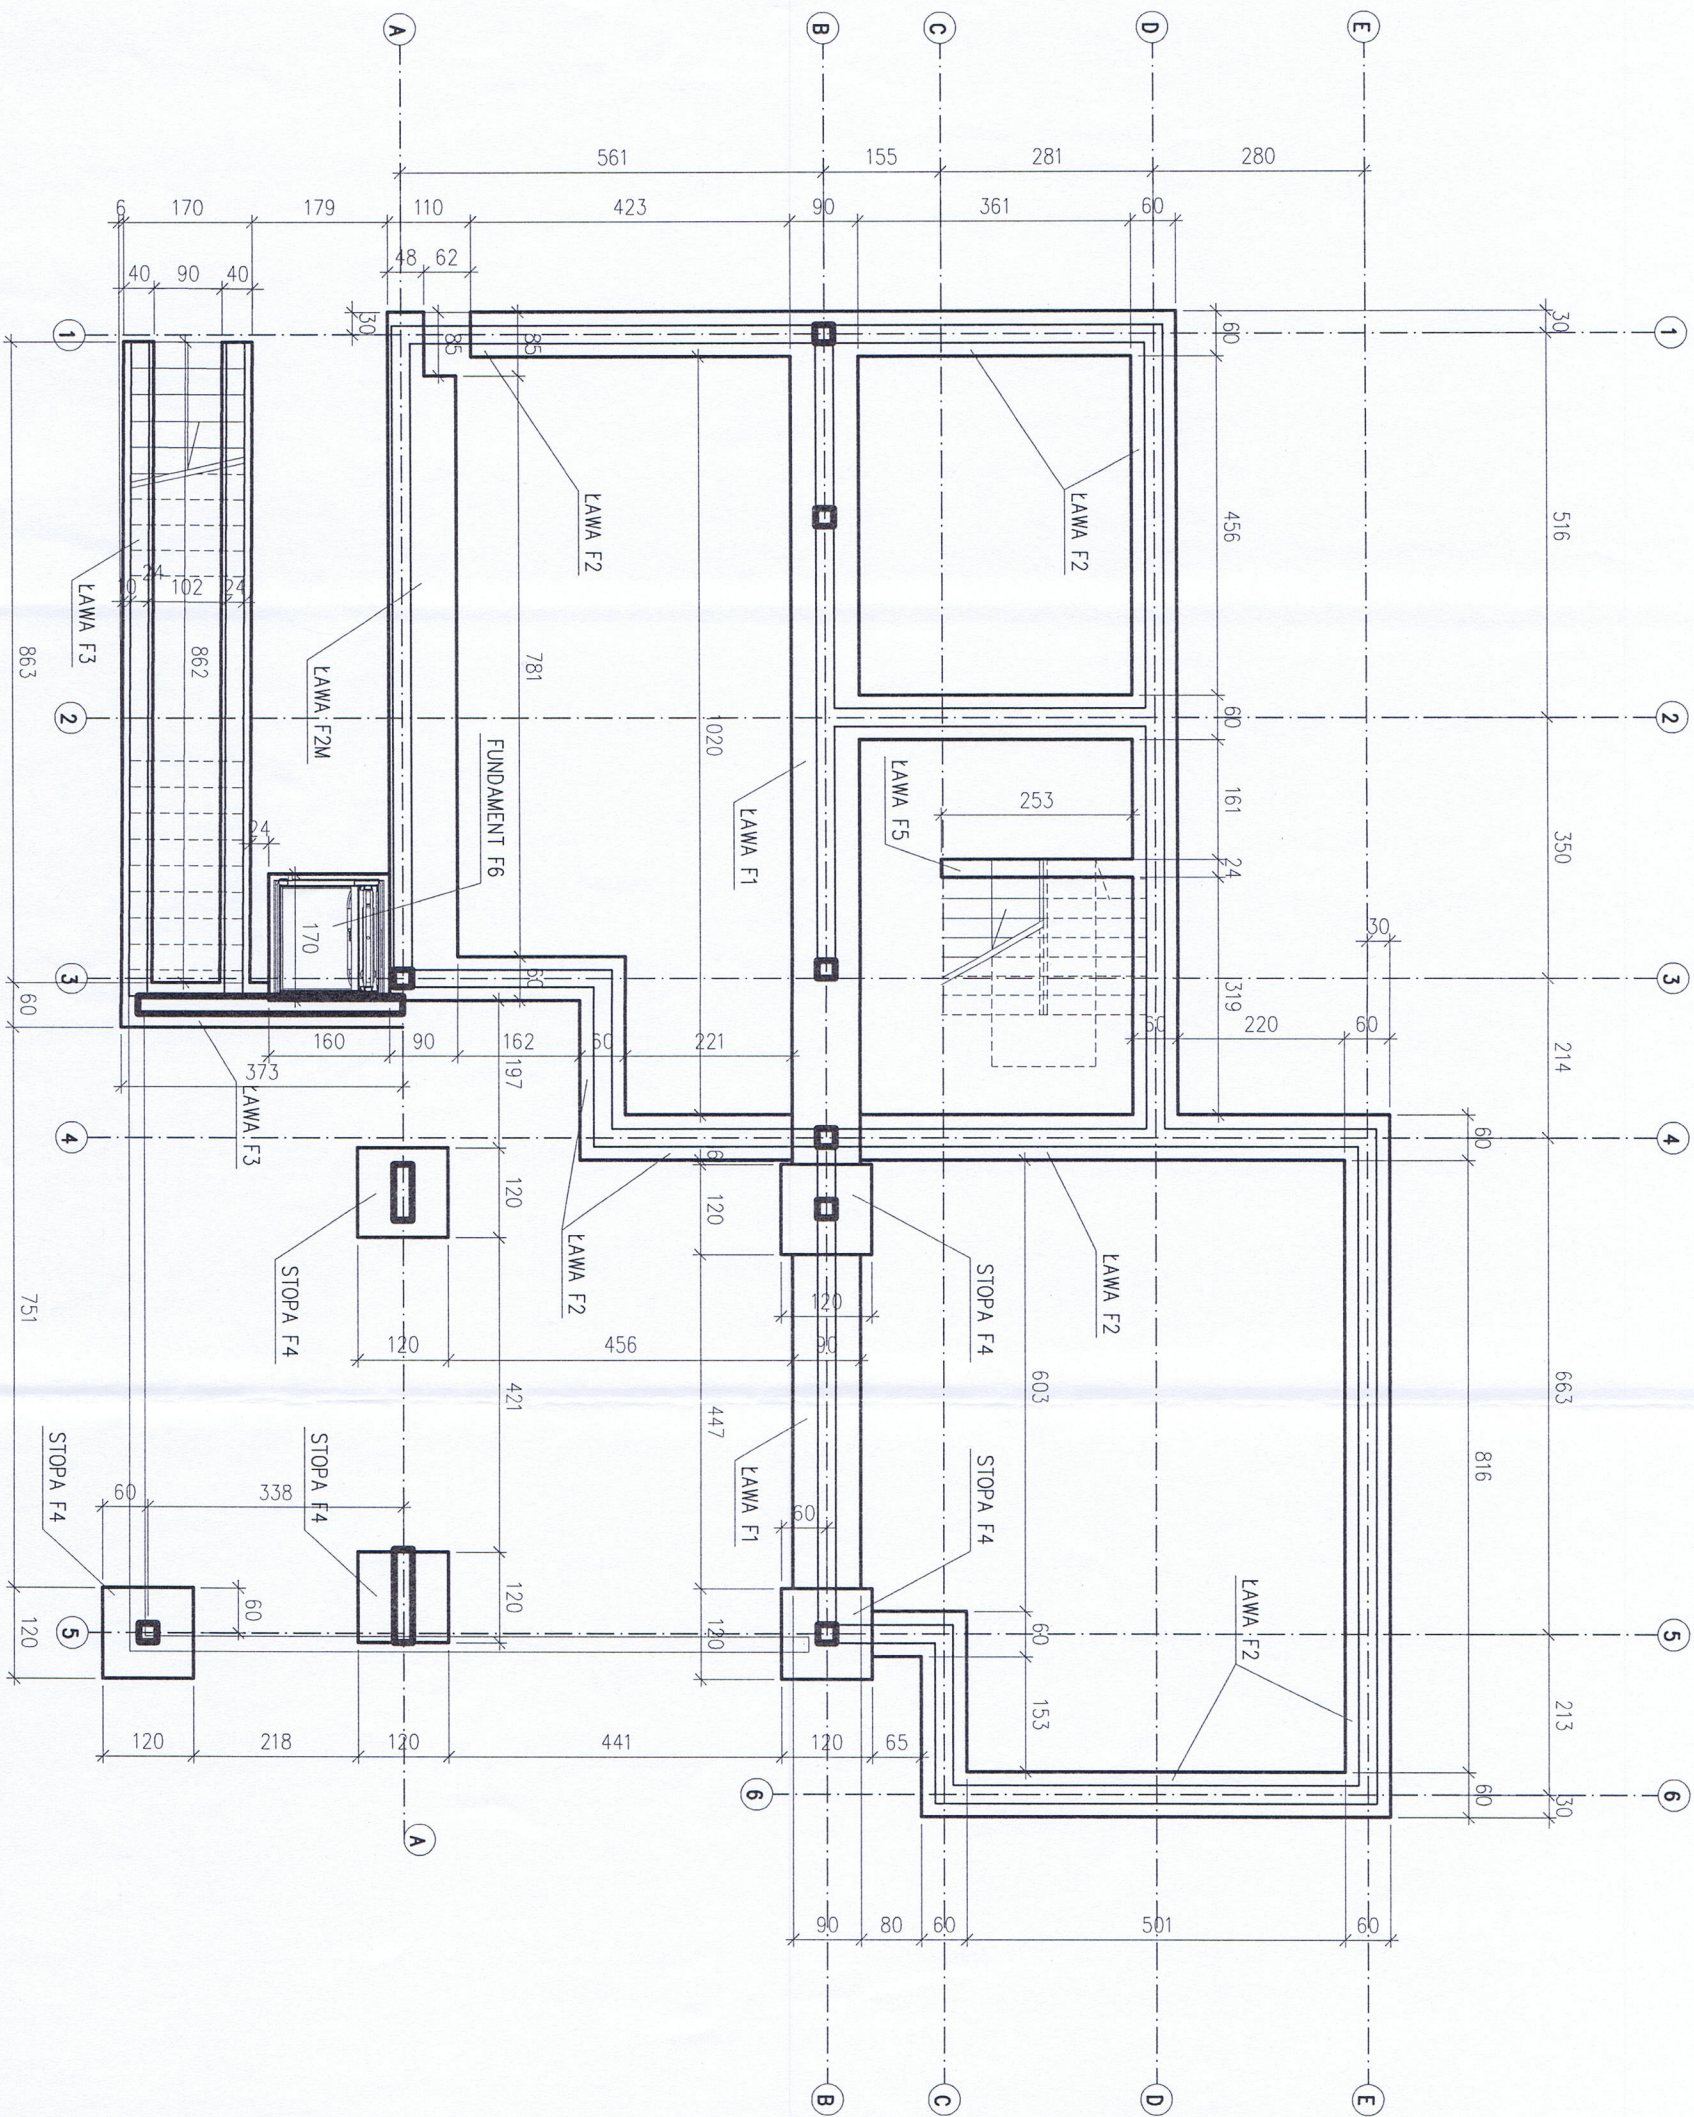


Jednostka Projektowa: PPU KST WIESŁAW BRYKAŁA, 09-401 PŁOCK, UL. OKOPOWA 26/1 tel. 512 158 601		Nr proj.
Temat: PROJEKT BUDOWLANY PLACÓWKI OPIEKUNICZO-WYCHOWAWCZEJ WRAZ Z NIEZBEDNĄ INFRASTRUKTURĄ TECHNICZNĄ I ZAGOSPODAROWANIEM TERENU		P20817
Tytuł: RZUT FUNDAMENTÓW		
Projektant – konstr.–bud.		Data:
mgr inż. Wiesław Brykała upr. nr MAZ/0360/P00K/06		GRUDZIEŃ 2017
Sprawdzający – konstr.–bud.		Skala:
mgr inż. Andrzej Liszewski upr. nr MAZ/0253/P00K/07		1:100
Asystent projektanta – konstr.–bud.		Nr rys.:
inż. Anna Cywińska-Fłak		K1
Adres Inwestycji: UL. POŁUDNIOWA 13 09-400 PŁOCK		
Inwestor: GMINA PŁOCK STARY RYNEK 1 09-400 PŁOCK		


13

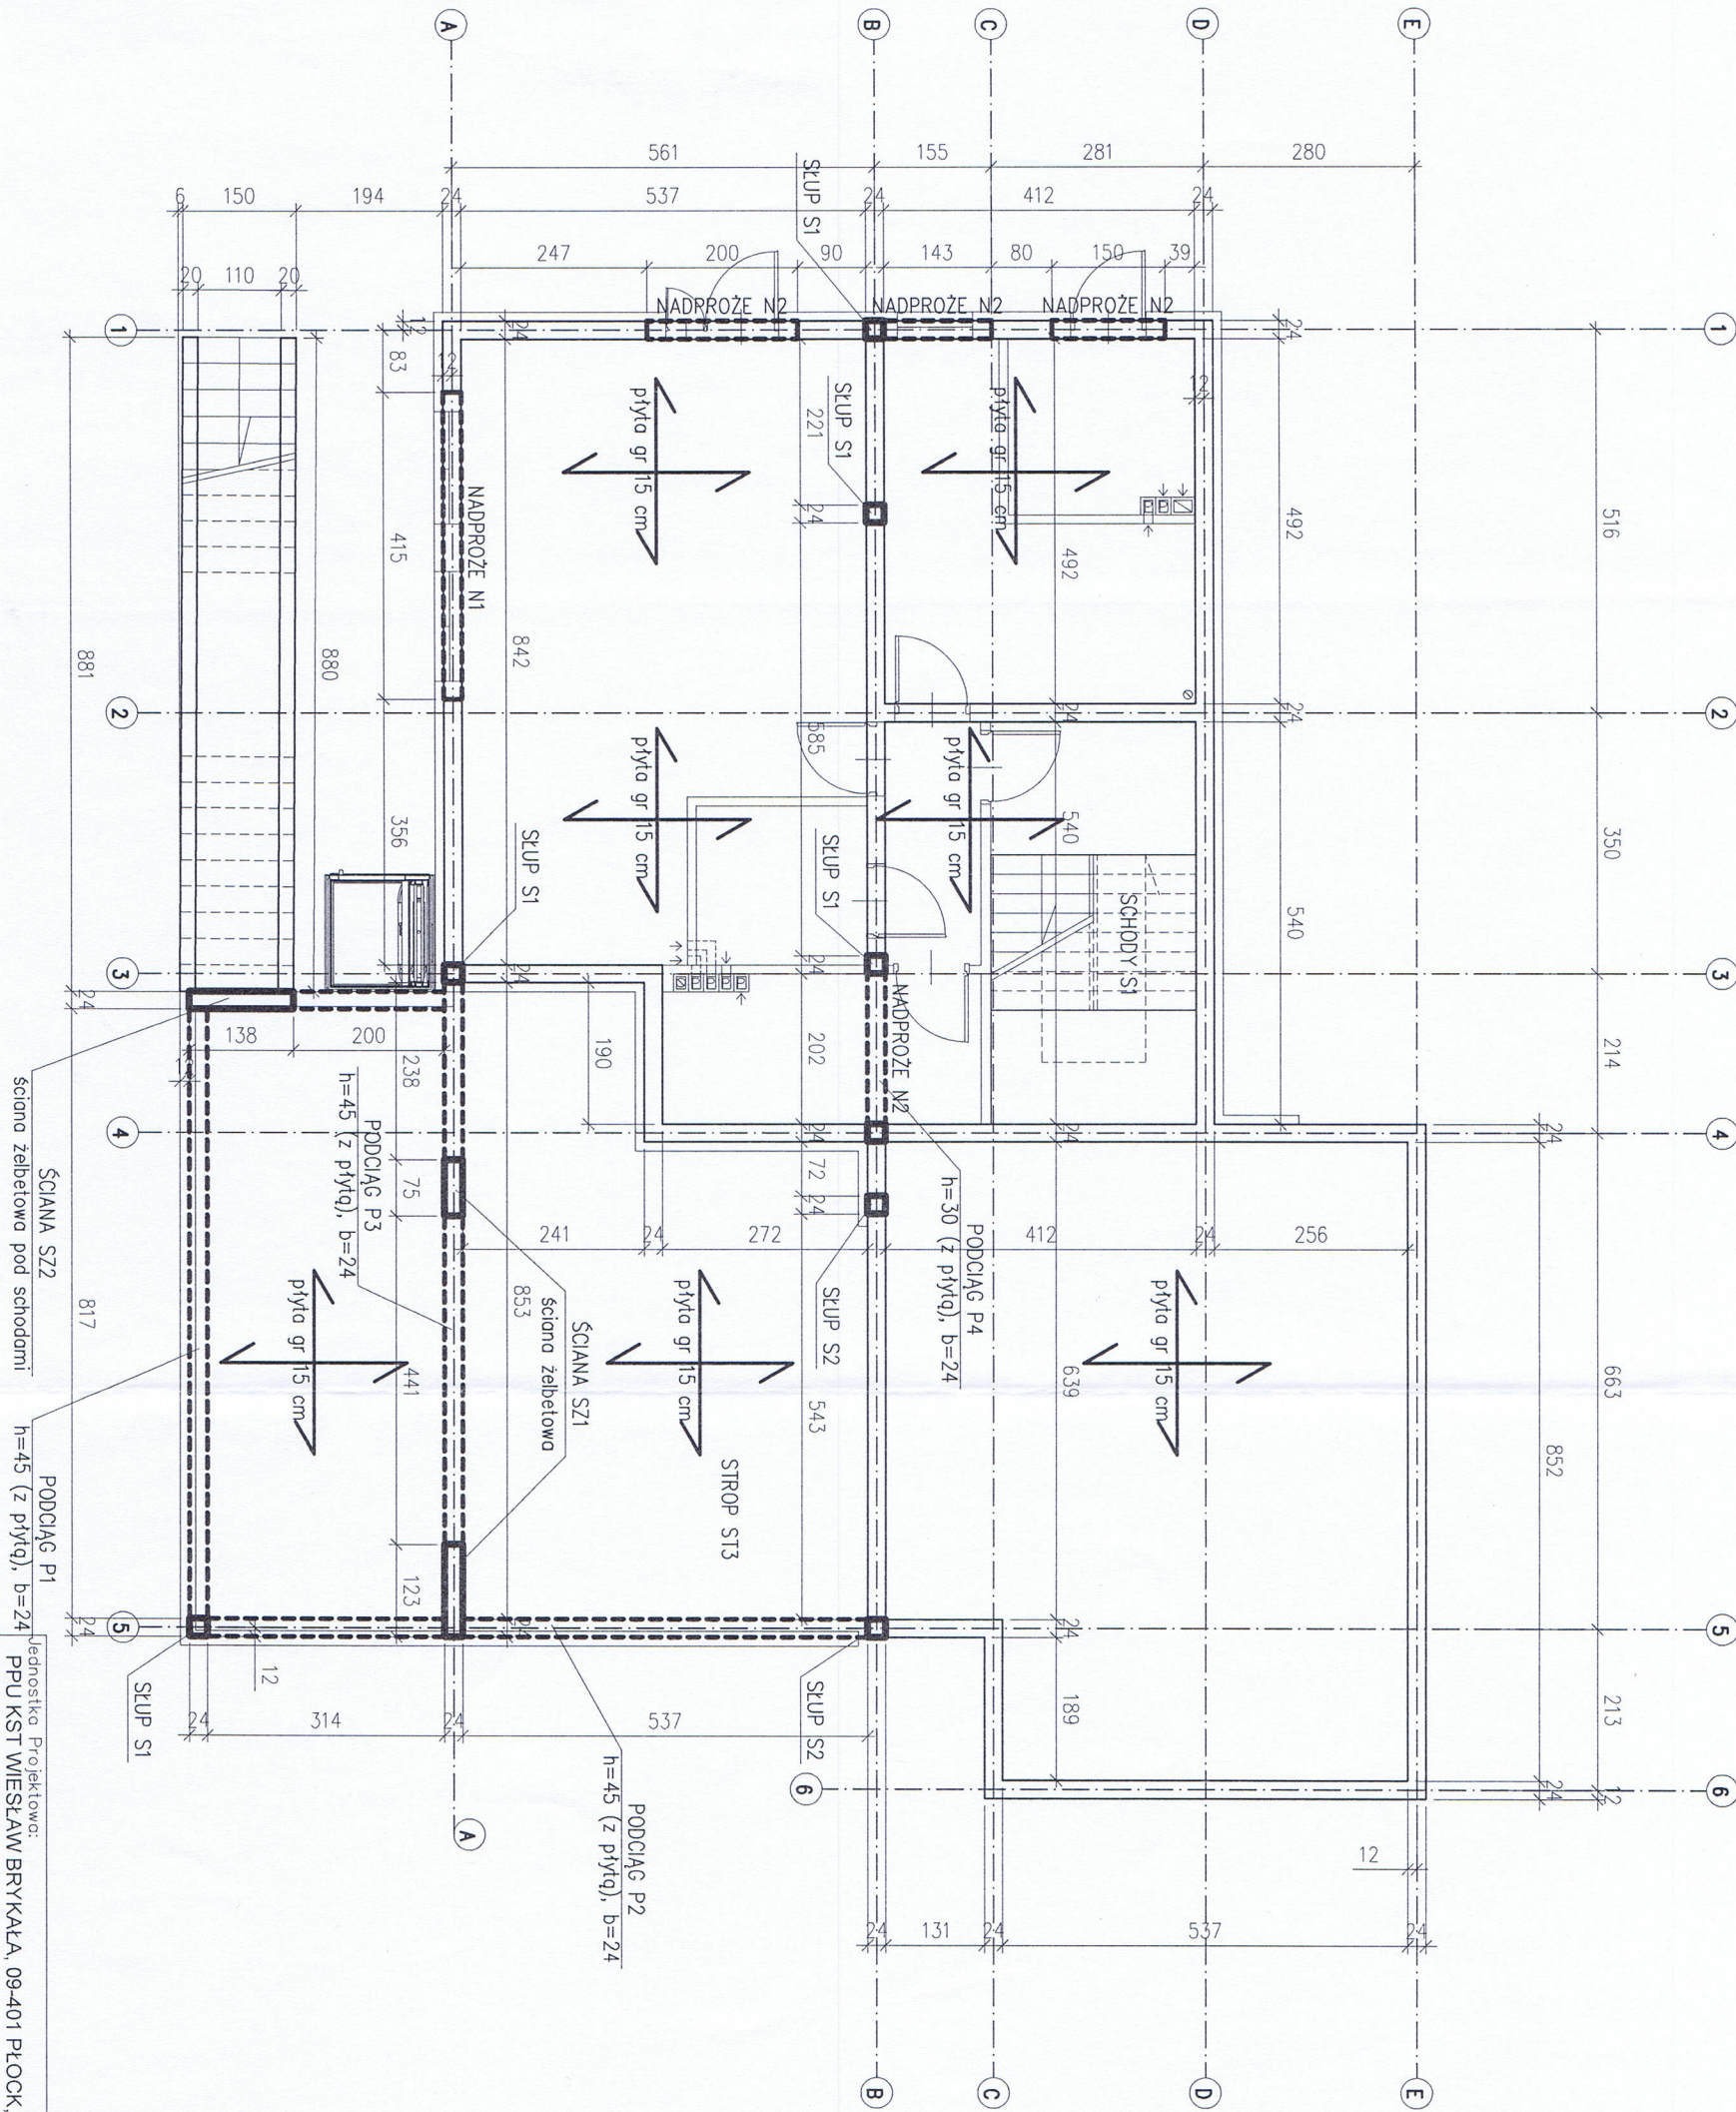

Jednostka Projektowa: PPU KST WIESŁAW BRYKAŁA, 09-401 PŁOCK, UL. OKOPOWA 26/1		Nr proj. P20817	
Temat: PROJEKT BUDOWLANY PŁACÓWKI OPIEKUNICZO-WYCHOWAWCZEJ WRAZ Z NIEZBEDNĄ INFRASTRUKTURĄ TECHNICZNĄ I ZAGOSPODAROWANIEM TERENU		Tytuł: KONSTRUKCJA PIWNICY	
Adres Inwestycji: UL. POŁUDNIOWA 13		Projektant — konstr.—bud. mgr inż. Wiesław Brykała upr. nr MAZ/0360/P00K/06	
Inwestor: GMINA PŁOCK STARY RYNEK 1 09-400 PŁOCK		Sprawdzający — konstr.—bud. mgr inż. Andrzej Liszewski upr. nr MAZ/0253/P00K/07	
		Asystent projektanta — konstr.—bud. inż. Anna Cywińska-Fłak	
		Data: GRUDZIEŃ 2017	
		Skala: 1:100	
		Nr rys.: K2	

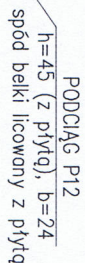

12

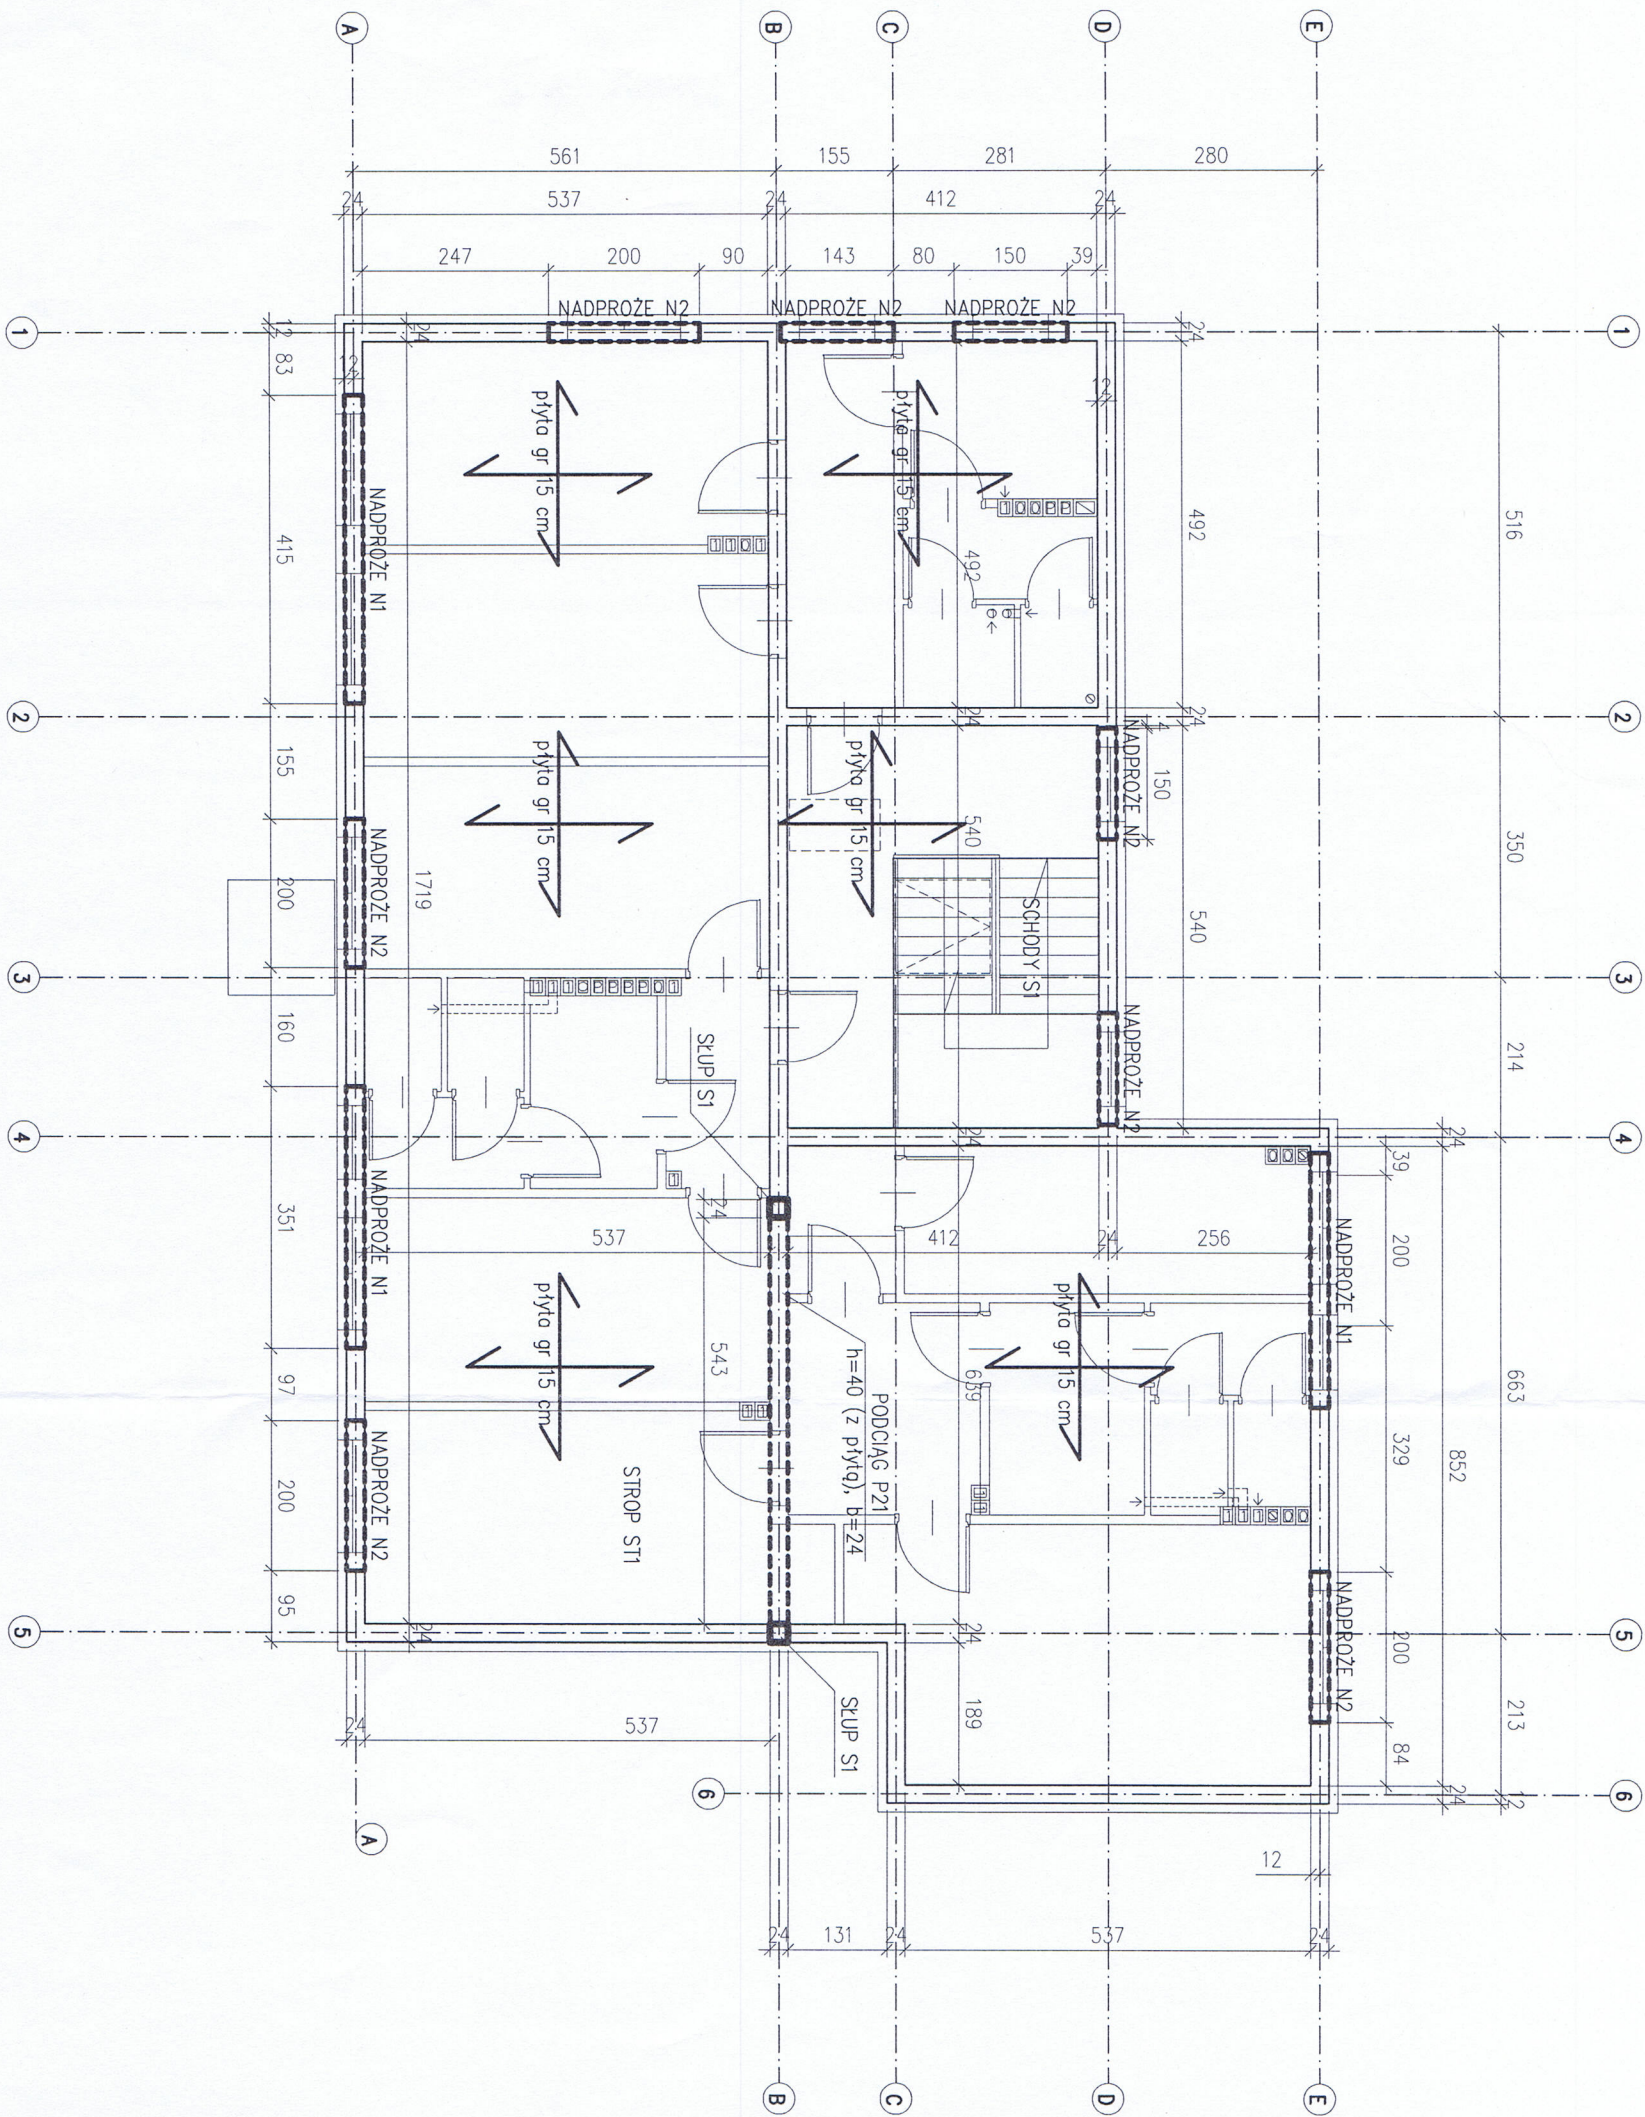

Jednostka Projektowa: PPU KST WIESŁAW BRYKAŁA, 09-401 PŁOCK, UL. OKOPOWA 26/1 tel. 512 158 601		Nr proj:
Temat: PROJEKT BUDOWLANY PLACÓWKI OPIEKUNICZO-WYCHOWAWCZEJ WRAZ Z NIEZBEDNĄ INFRASTRUKTURĄ TECHNICZNĄ I ZAGOSPODAROWANIEM TERENU		P20817
Adres Inwestycji: UL. POŁUDNIOWA 13 09-400 PŁOCK		Projektant – konstr.–bud. mgr inż. Wiesław Brykała upr. nr MAZ/0360/PŁOCK/06
Inwestor: GMINA PŁOCK STARY RYNEK 1 09-400 PŁOCK		Sprawdzający – konstr.–bud. mgr inż. Andrzej Liszewski upr. nr MAZ/0253/PŁOCK/07
		Asystent projektanta – konstr.–bud. inż. Anna Cywińska-Flak
		Data: GRUDZIEŃ 2017
		Skala: 1:100
		Nr rys.: K4