


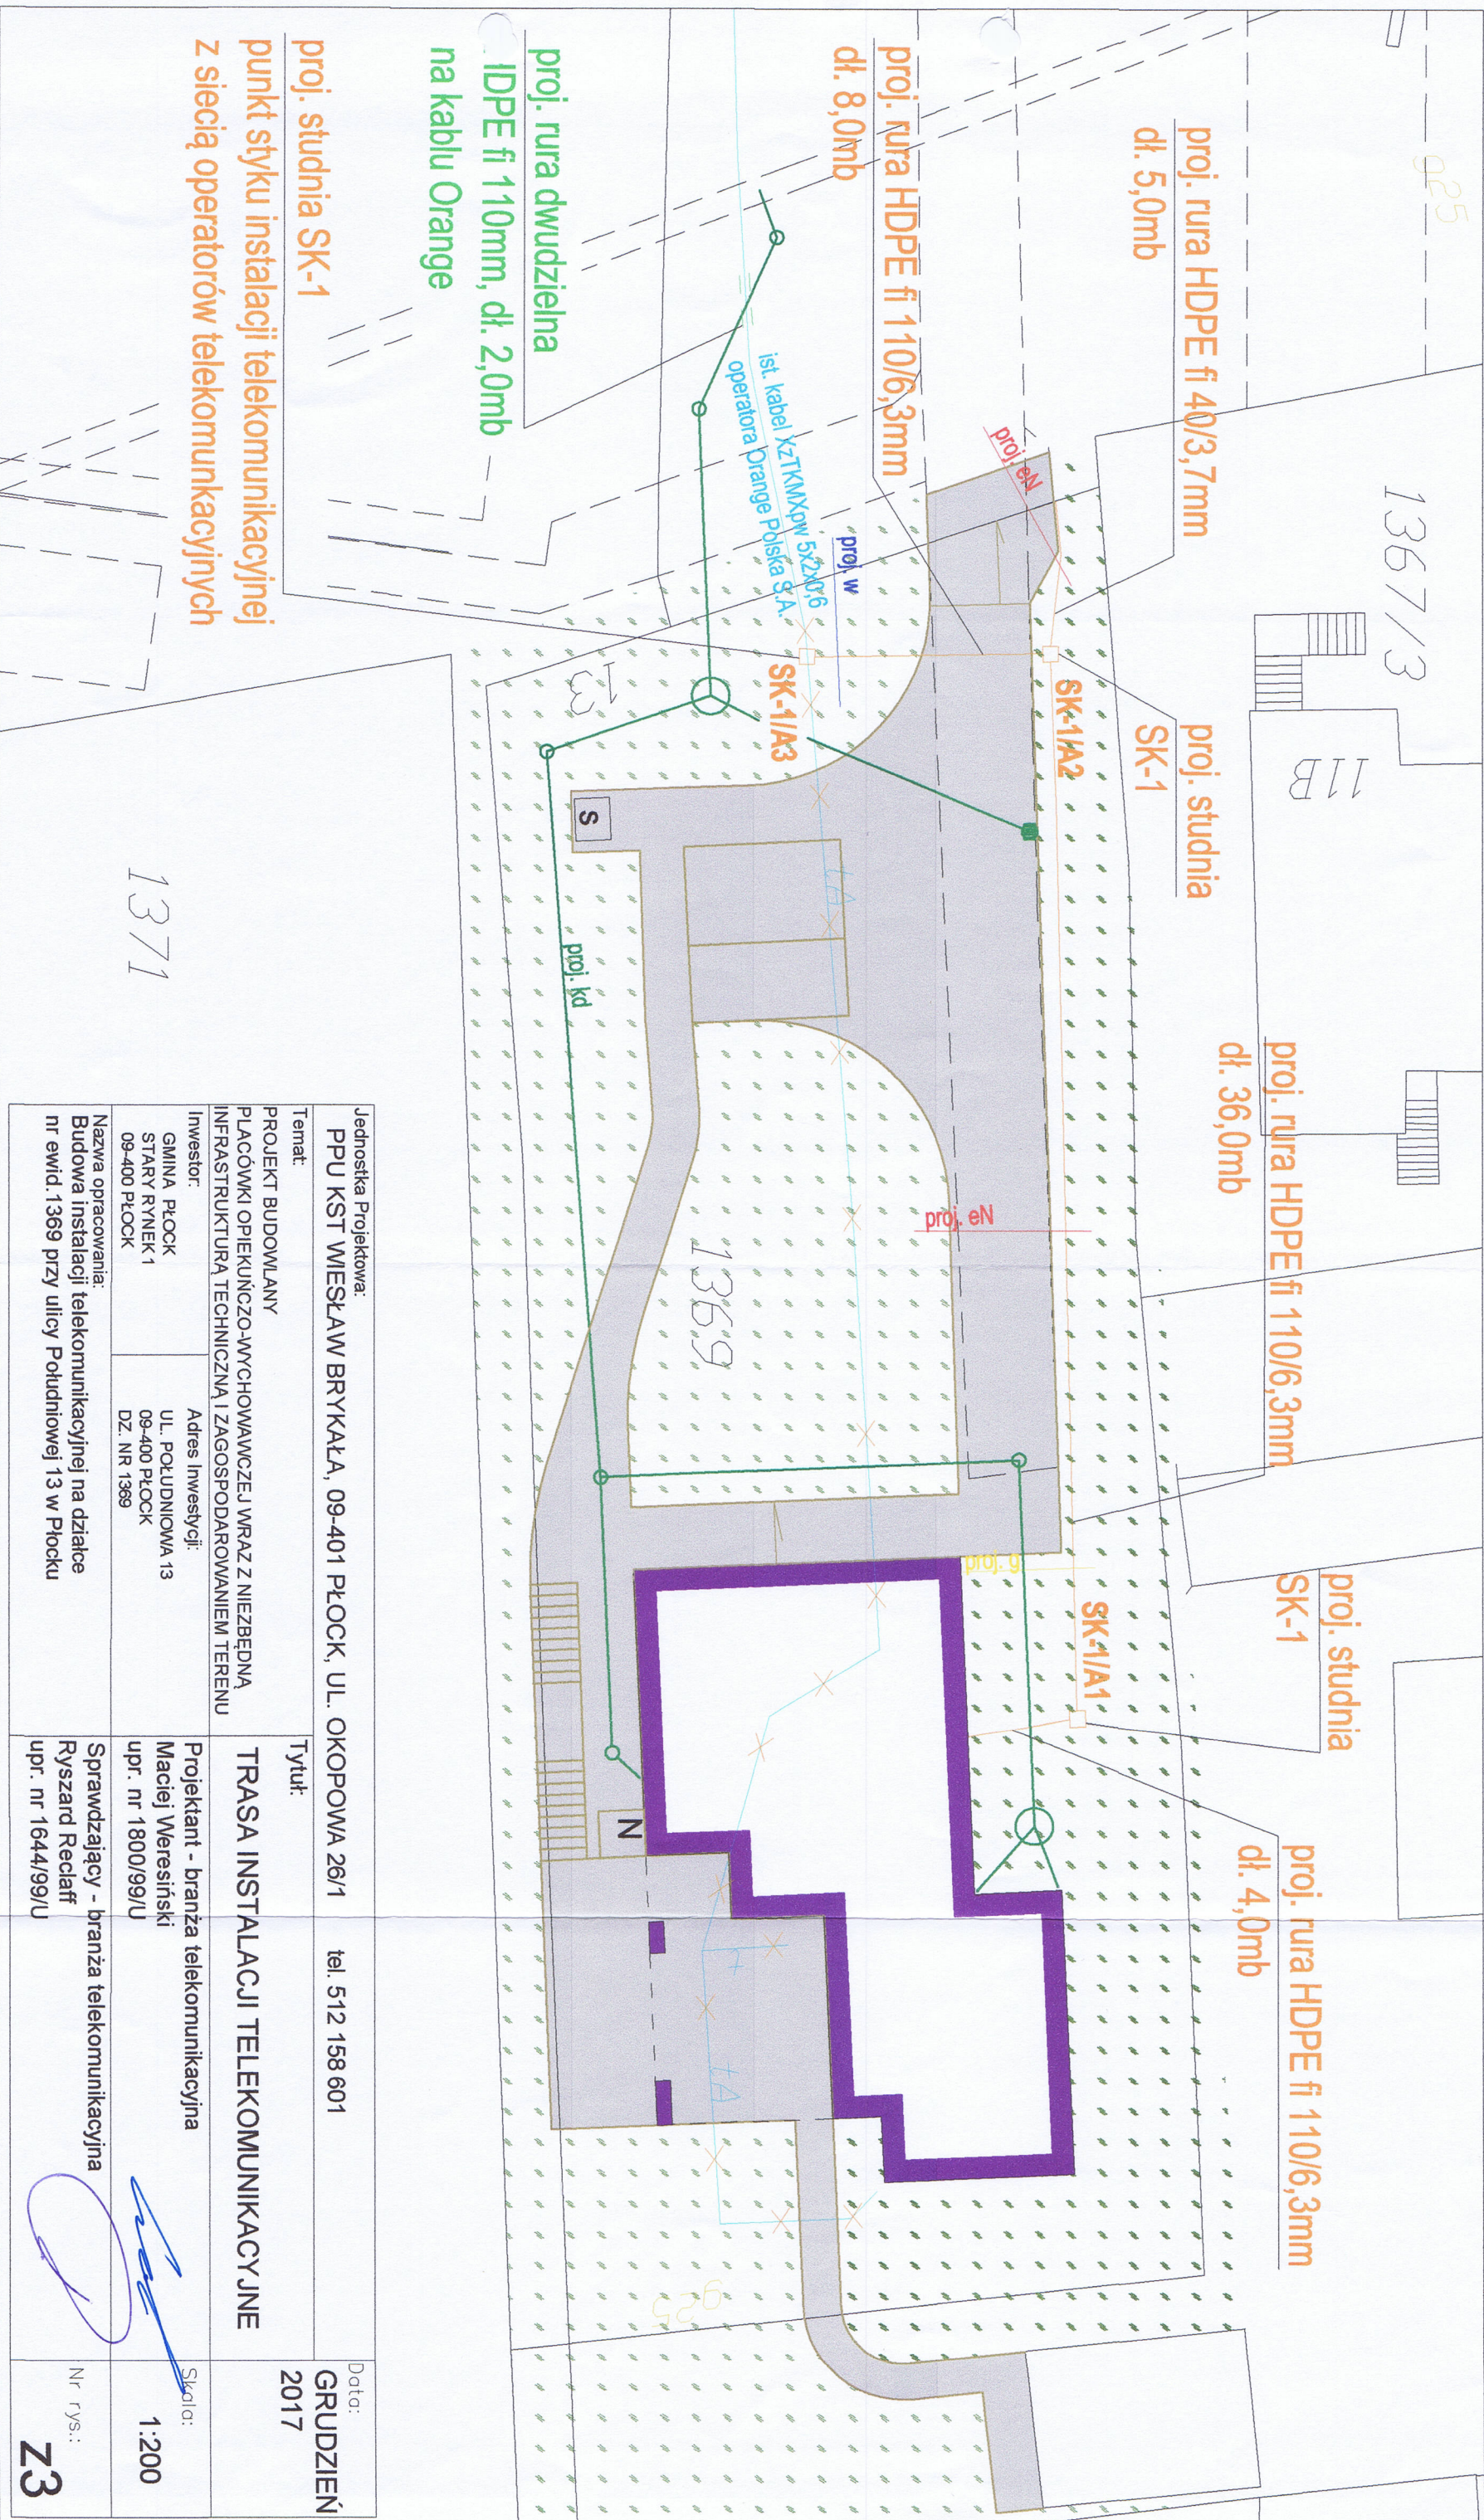

Jednostka Projektowa: PPU KST WIESŁAW BRYKAŁA, 09-401 PŁOCK, UL. OKOPOWA 26/1		Data: GRUDZIEŃ 2017	
Temat: PROJEKT BUDOWLANY PLACÓWKI OPIEKUŃCZO-WYCHOWAWCZEJ WRAZ Z NIEZBĘDNĄ INFRASTRUKTURĄ TECHNICZNĄ I ZAGOSPODAROWANIEM TERENU		Tytuł: TRASA INSTALACJI TELEKOMUNIKACYJNE	
Inwestor: GMINA PŁOCK STARY RYNEK 1 09-400 PŁOCK		Adres Inwestycji: UL. POŁUDNIOWA 13 09-400 PŁOCK DZ. NR 1369	
Nazwa opracowania: Budowa instalacji telekomunikacyjnej na działce nr ewid. 1369 przy ulicy Potudniowej 13 w Płocku		Projektant - branża telekomunikacyjna Maciej Weresiński upr. nr 1800/99/U	
		Sprawdzający - branża telekomunikacyjna Ryszard Reclaff upr. nr 1644/99/U	
		Nr rys.: Z3	