
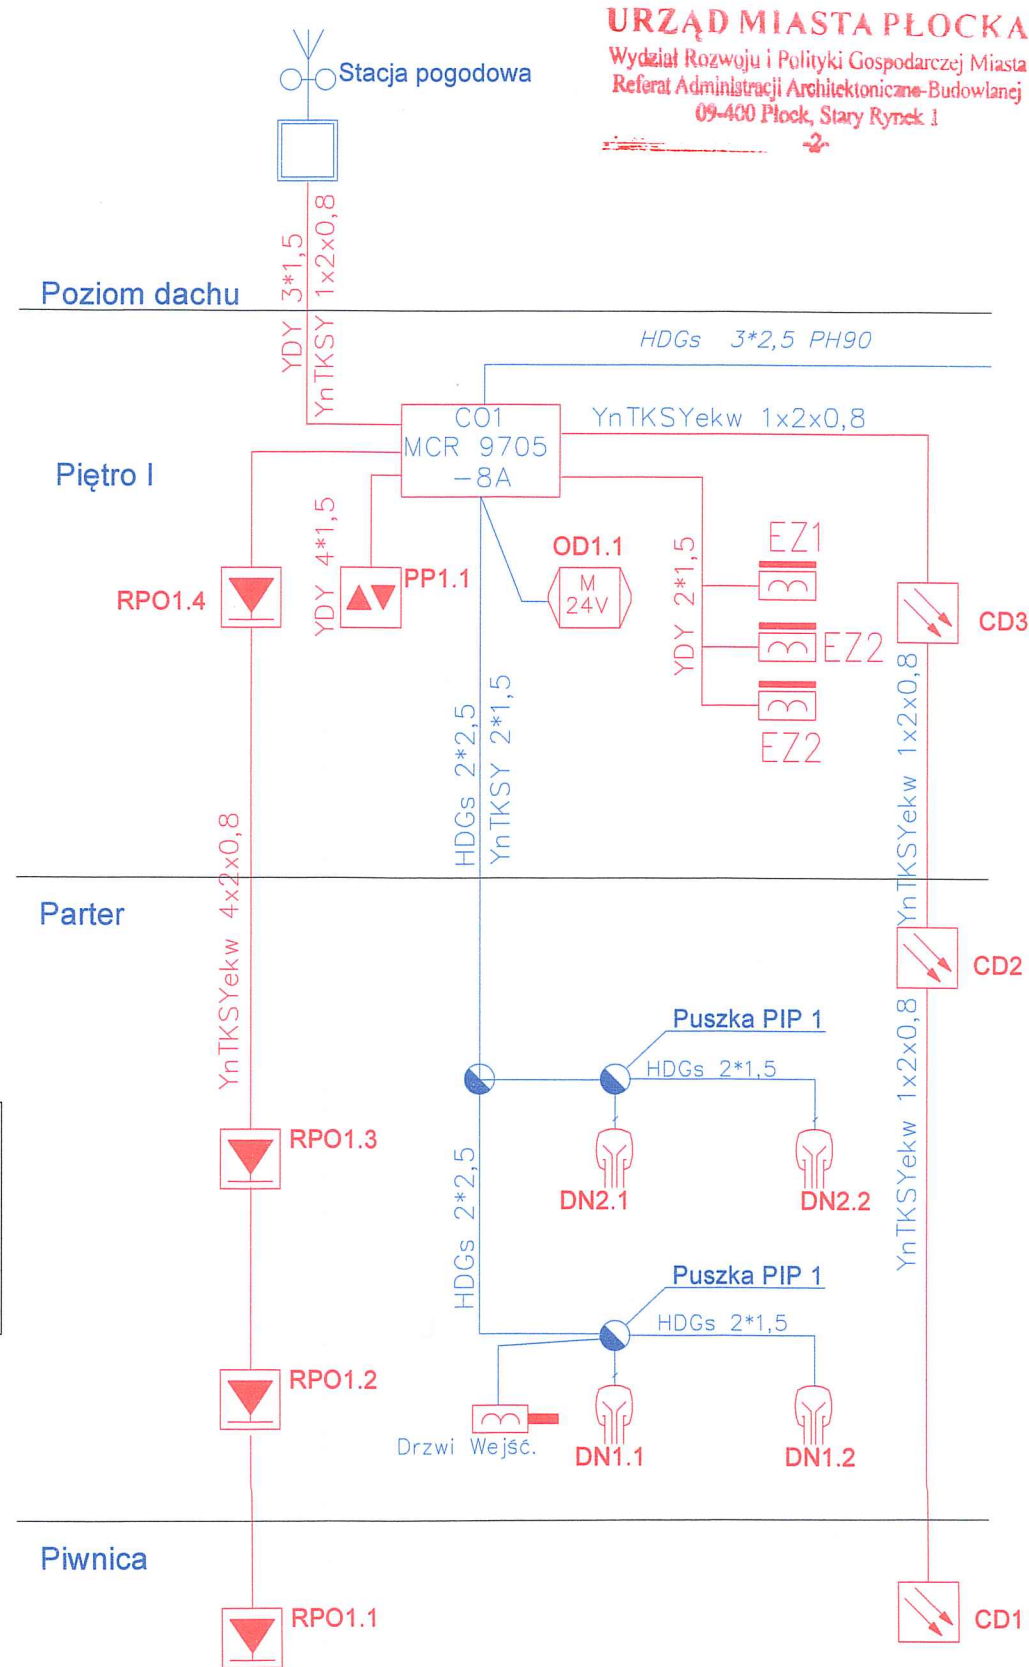
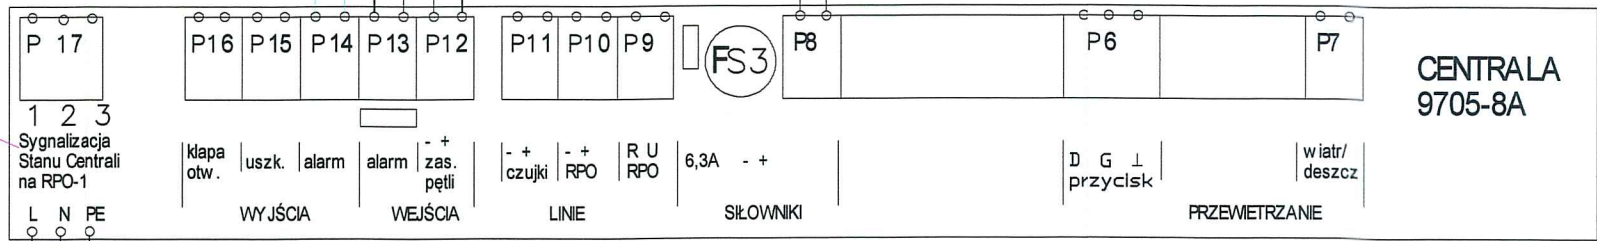


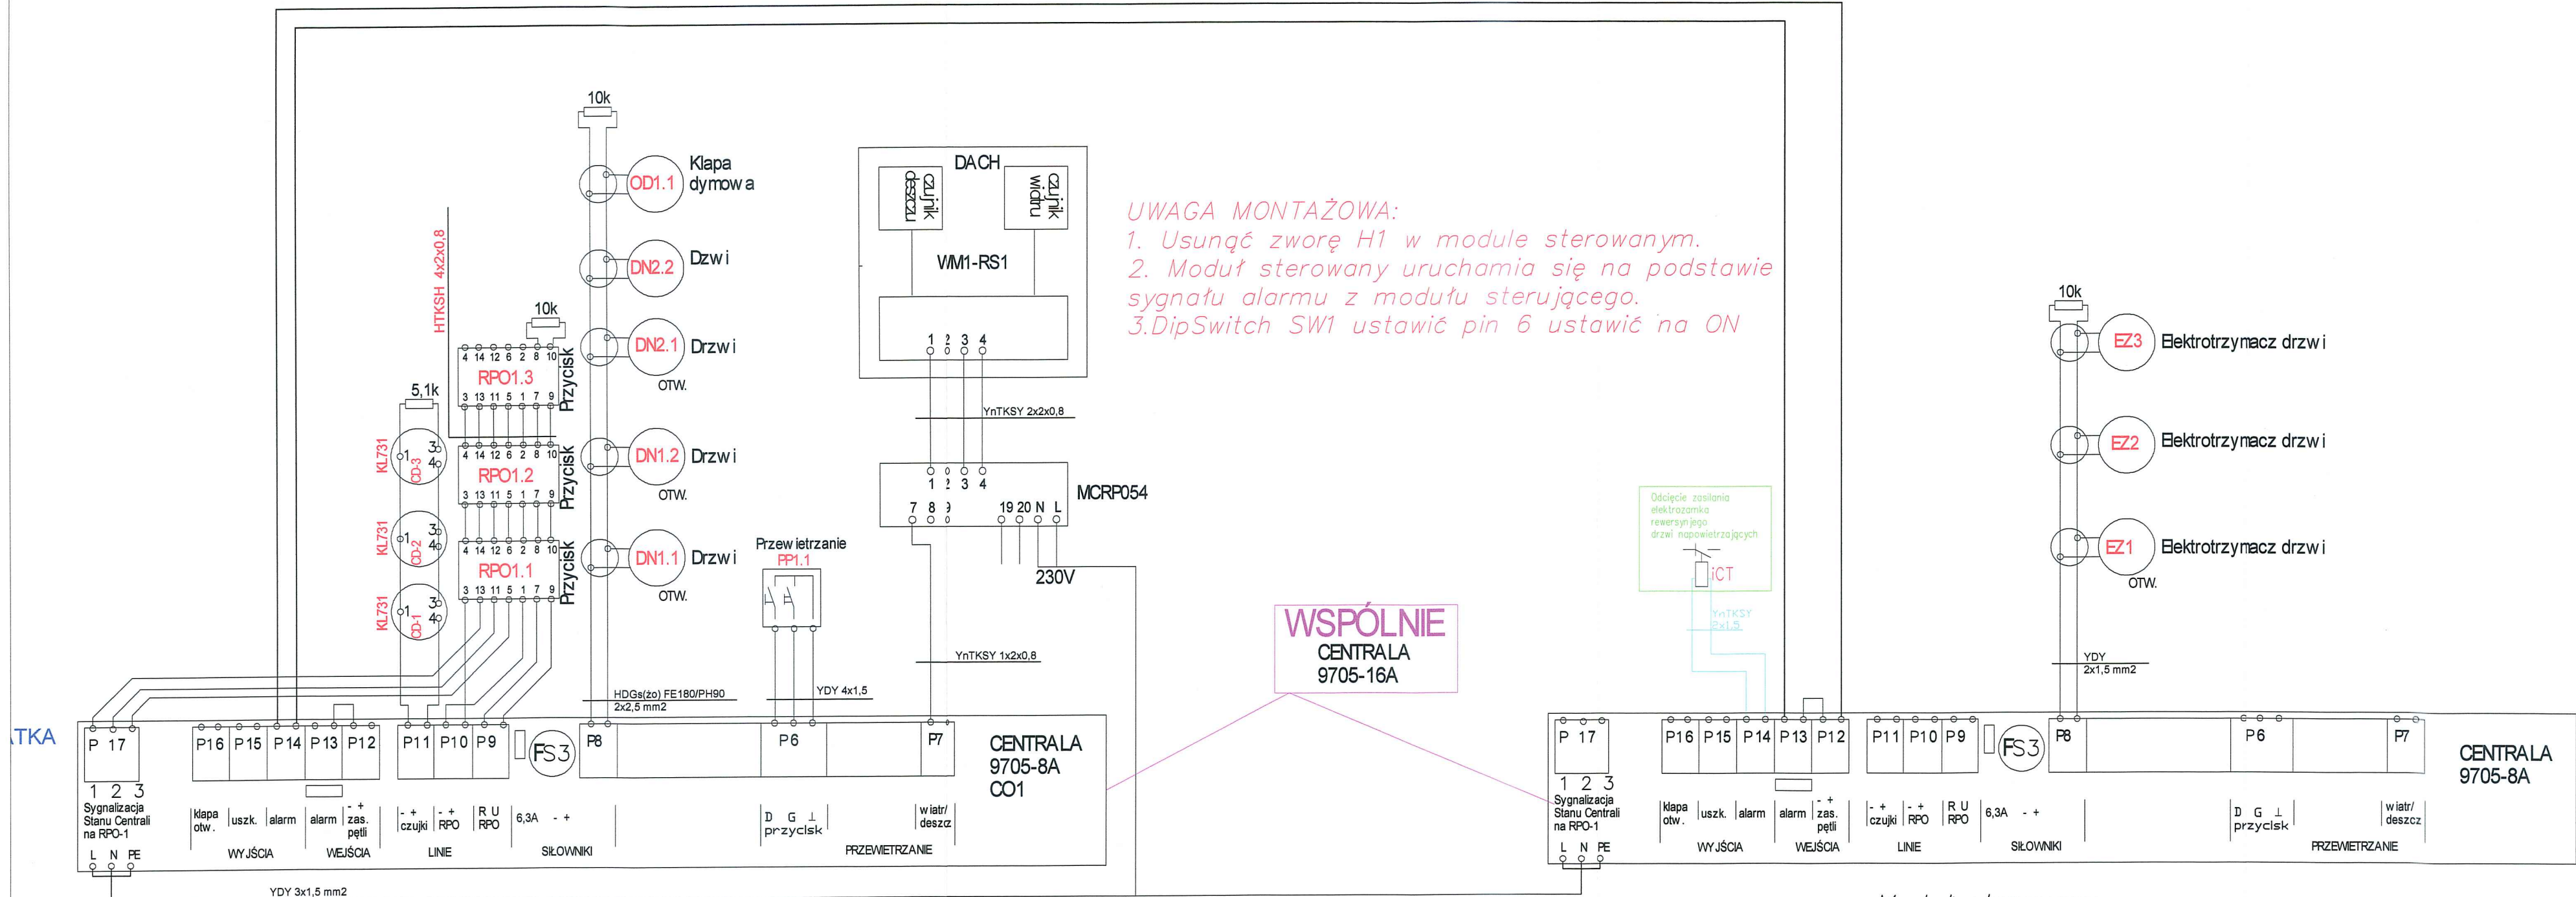

Jednostka Projektowa: PPU KST WIESŁAW BRYKAŁA, 09-401 PŁOCK, UL. OKOPOWA 28/1	tel. 512 158 801	Nr. proj.: P20817
Temat: PROJEKT BUDOWLANY PŁACÓWKI OPIEKUNCO-WYCHOWAWCZEJ WRAZ Z NIEZBĘDNĄ INFRASTRUKTURĄ TECHNICZNĄ I ZAGOSPODAROWANIEM TERENU	Tytuł: SCHEMAT INSTALACJI ODDYMIANIA	Data: Grudzień 2017
Adres inwestycji: UL. POŁUDNIOWA 13 09-400 PŁOCK	Projektant - elektryczny: mgr inż. Sławomir Radziszewski MAZ/0540/POOE/14 Sprawdzący - elektryczny: mgr inż. Mirosław Kancą upr. nr OIE 13/86	Skala: 1:50
Inwestor: GMINA PŁOCK STARY RYNEK 1 09-400 PŁOCK	Projektant - konstr.-bud. mgr inż. Wiesław Brykała upr. nr MAZ/0360/POOK/06	Nr. rys.: E07