


PROJEKTOWANY WPUST WP1

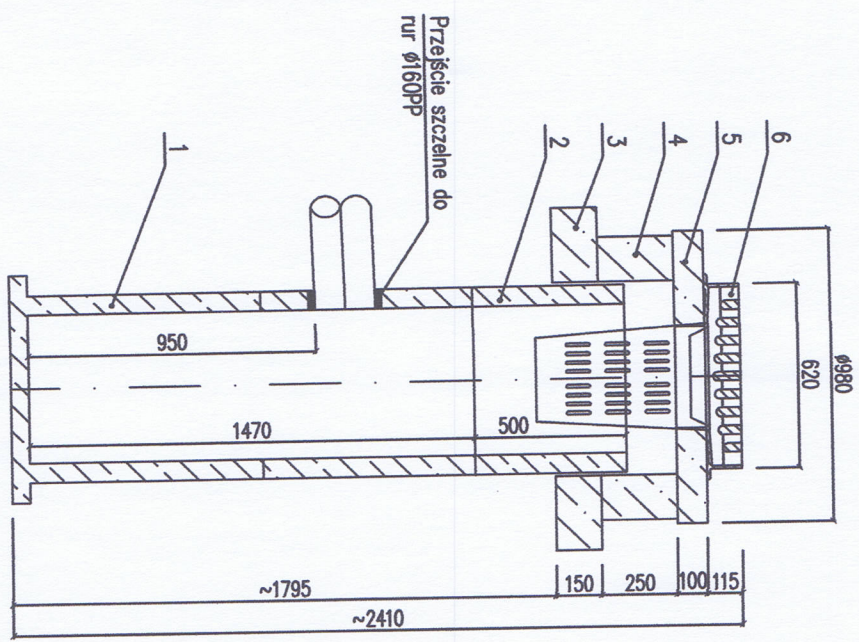

OZNACZENIA


- 1 – podstawa monolityczna zbiornika Ø500
- 2 – krąg betonowy Ø500 h=500 typu NG-40-500/500
- 3 – pierścień oddizujący Ø1150 h=150 typu POW 1150/650/150
- 4 – pierścień oddizujący Ø950 h=250 typu POW 950/650/250
- 5 – płyta pośrednia Ø980 h=100 typu PPW 980/490/100
- 6 – wpust żeliwny 620x420 h=115 z kołnierzem kl. D400 z koszem osadnikowym z kratą mocowaną zawieszowo

UWAGA:

- 1. Studnia projektowana wpustu z kręgów betonowych Ø500 łączonych na płożo-wpust.
- 2. Wpust deszczowy żeliwny 620x420 h=115 kl. D400 z koszem osadnikowym.
- 3. Rzędne wierzchu wpustu dopasować do projektowanej rzędnej terenu.
- 4. Pod płytę pośrednią studni wpustu zastosować pierścień oddizujący.
- 5. Wszystkie elementy betonowe studni z betonu klasy minimum B45.

Jednostka Projektowa: PPU KST WIESŁAW BRYKAŁA, 09-401 PŁOCK, UL. OKOPOWA 26/1 tel. 512 158 601		Nr. proj.
Tytuł: WPUST DESZCZOWY ULICZNY ZEWĘTRZNE INSTALACJE SANITARNE		P20817
Temat: PROJEKT BUDOWLANY PLACÓWKI OPIEKUNICZO-WYCHOWAWCZEJ WRAZ Z NIEZBĘDĄ INFRASTRUKTURĄ TECHNICZNĄ I ZAGOSPODAROWANIEM TERENU		
Adres Inwestycji: UL. POŁUDNIOWA 13 09-400 PŁOCK DZ. NR EWD. 1389		Projektant – sanitarna mgr inż. Anna Liszewska upr. nr MAZ/0332/PWOS/04 Data: GRUDZIEŃ 2017
Inwestor: GMINA PŁOCK STARY RYNEK 1 09-400 PŁOCK		Sprawdzający – sanitarna mgr inż. Iwona Gdowska upr. nr 10/92, 18/93 Skala: 1:25 Nr rys.: IZ3

BETONOWA STUDZIENKA KAN. POŁĄCZENIOWA Dn1200

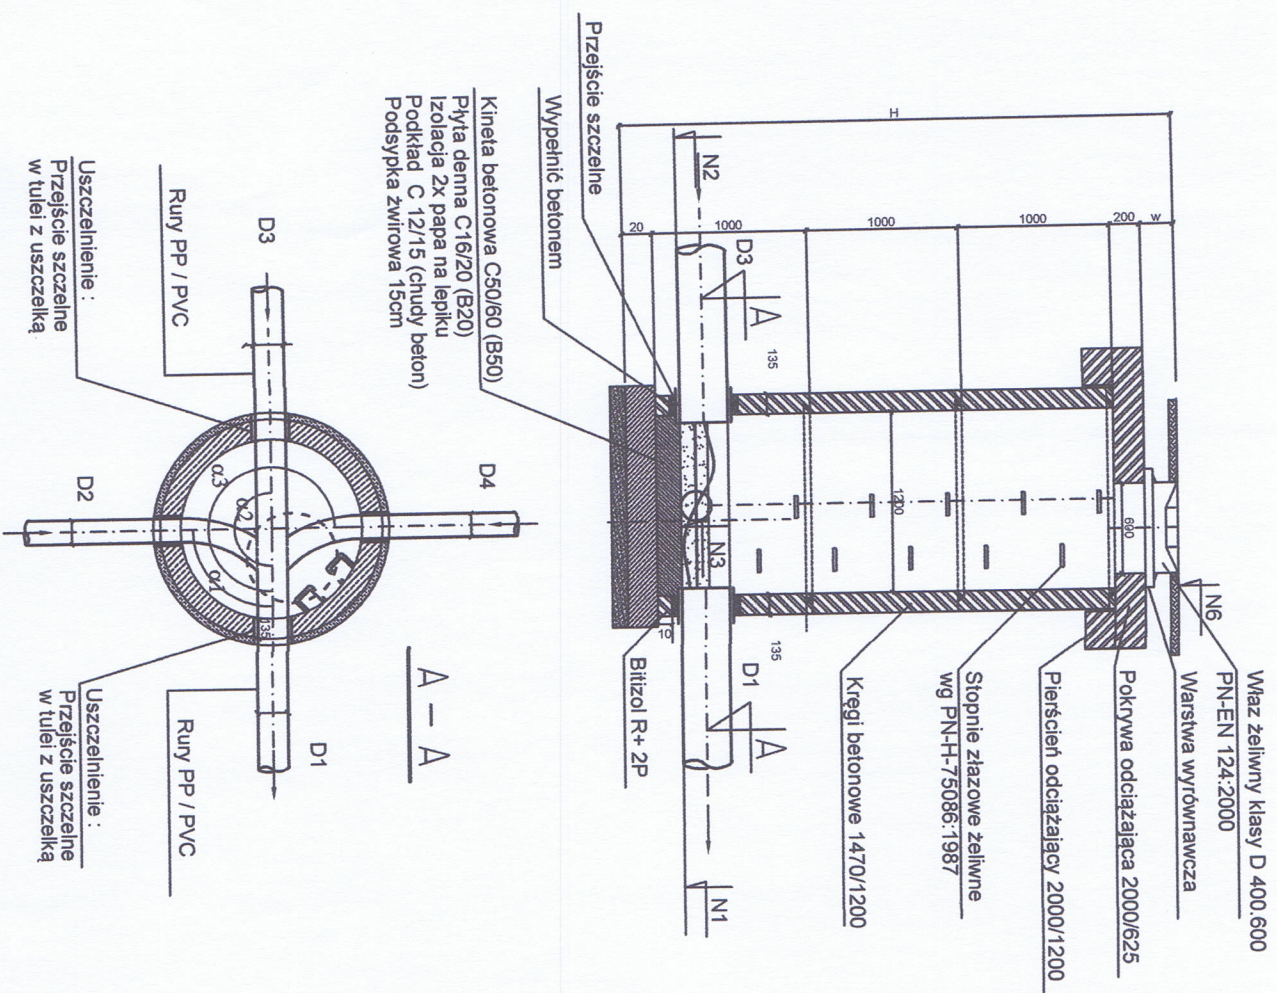


UWAGI

1. Studnie betonowe wykonać z kęgów łączonych na uszczelki gumowe.
2. Płyty należy układać na zaprawie cementowej.
3. Stopnie złączowe należy osadzać na zaprawie cementowej
4. Kęgli betonowe typowe
5. Płyty pośrednie i pod właz typowe
6. Wszystkie styki kęgów należy zatrzeć z obu stron na gładko
7. W miejscach gdzie nie występuje woda gruntowa, nie stosować pod płytą denną izolacji z papy i podłoża betonowego
8. DNO STUDZIENKI POWINNO MIEĆ PŁYTE FUNDAMENTOWĄ ORAZ GOTOWĄ (WYKONANĄ FABRYCZNIE) KINETĘ LUB KINETY WRĄZ Z PRZEJŚCIAMI SZCZELNYMI DOSTOSOWANYMI DO WYBRANEGO MATERIAŁU Z JAKIEGO BUDOWANY BĘDZIE KANAŁ (STUDIENKI POŁĄCZENIOWE I ROZGAŁĘŻNE)

SKALA -

Studzienka inspekcyjna Tegra 425 z rurą teleskopową i włazem żeliwnym klasy D na stożku odciążającym TAR 425

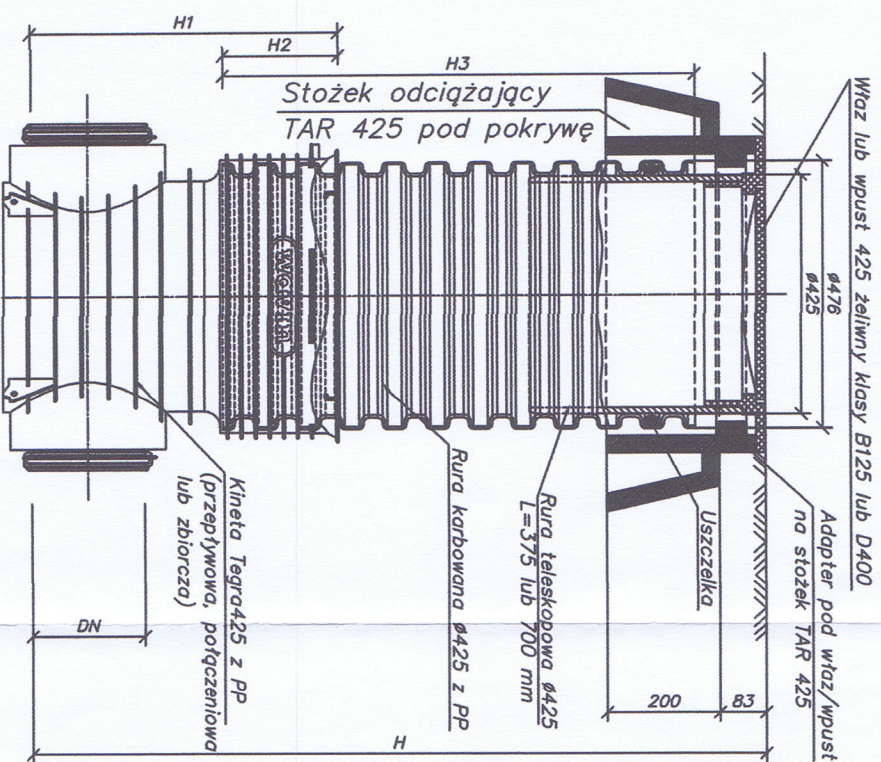

Jednostka Projektowa: PPU KST WIEŚLAW BRYKAŁA, 09-401 PŁOCK, UL. OKOPOWA 26/1		tel. 512 158 601		Nr proj.: P20817
Temat: PROJEKT BUDOWLANY PLACÓWKI OPIEKUNCO-WYCHOWAWCZEJ WRĄZ Z NIEZBEDNĄ INFRASTRUKTURĄ TECHNICZNĄ I ZAGOSPODAROWANIEM TERENU		Tytuł: TYPOWA STUDZIENKA KANALIZACYJNA ZEWĘTRZNE INSTALACJE SANITARNE		Data: GRUDZIEŃ 2017
Adres Inwestycji: UL. POŁUDNIOWA 13 09-400 PŁOCK DZ. NR EWD. 1369		Projektant – sanitarna mgr inż. Anna Liszewska upr. nr MAZ/0332/PWOS/04		Skala: 1:50
Inwestor: GMINA PŁOCK STARY RYNEK 1 09-400 PŁOCK		Sprawdzający – sanitarna mgr inż. Iwona Gdowska upr. nr 10/92, 18/93		Nr rys.: I22