


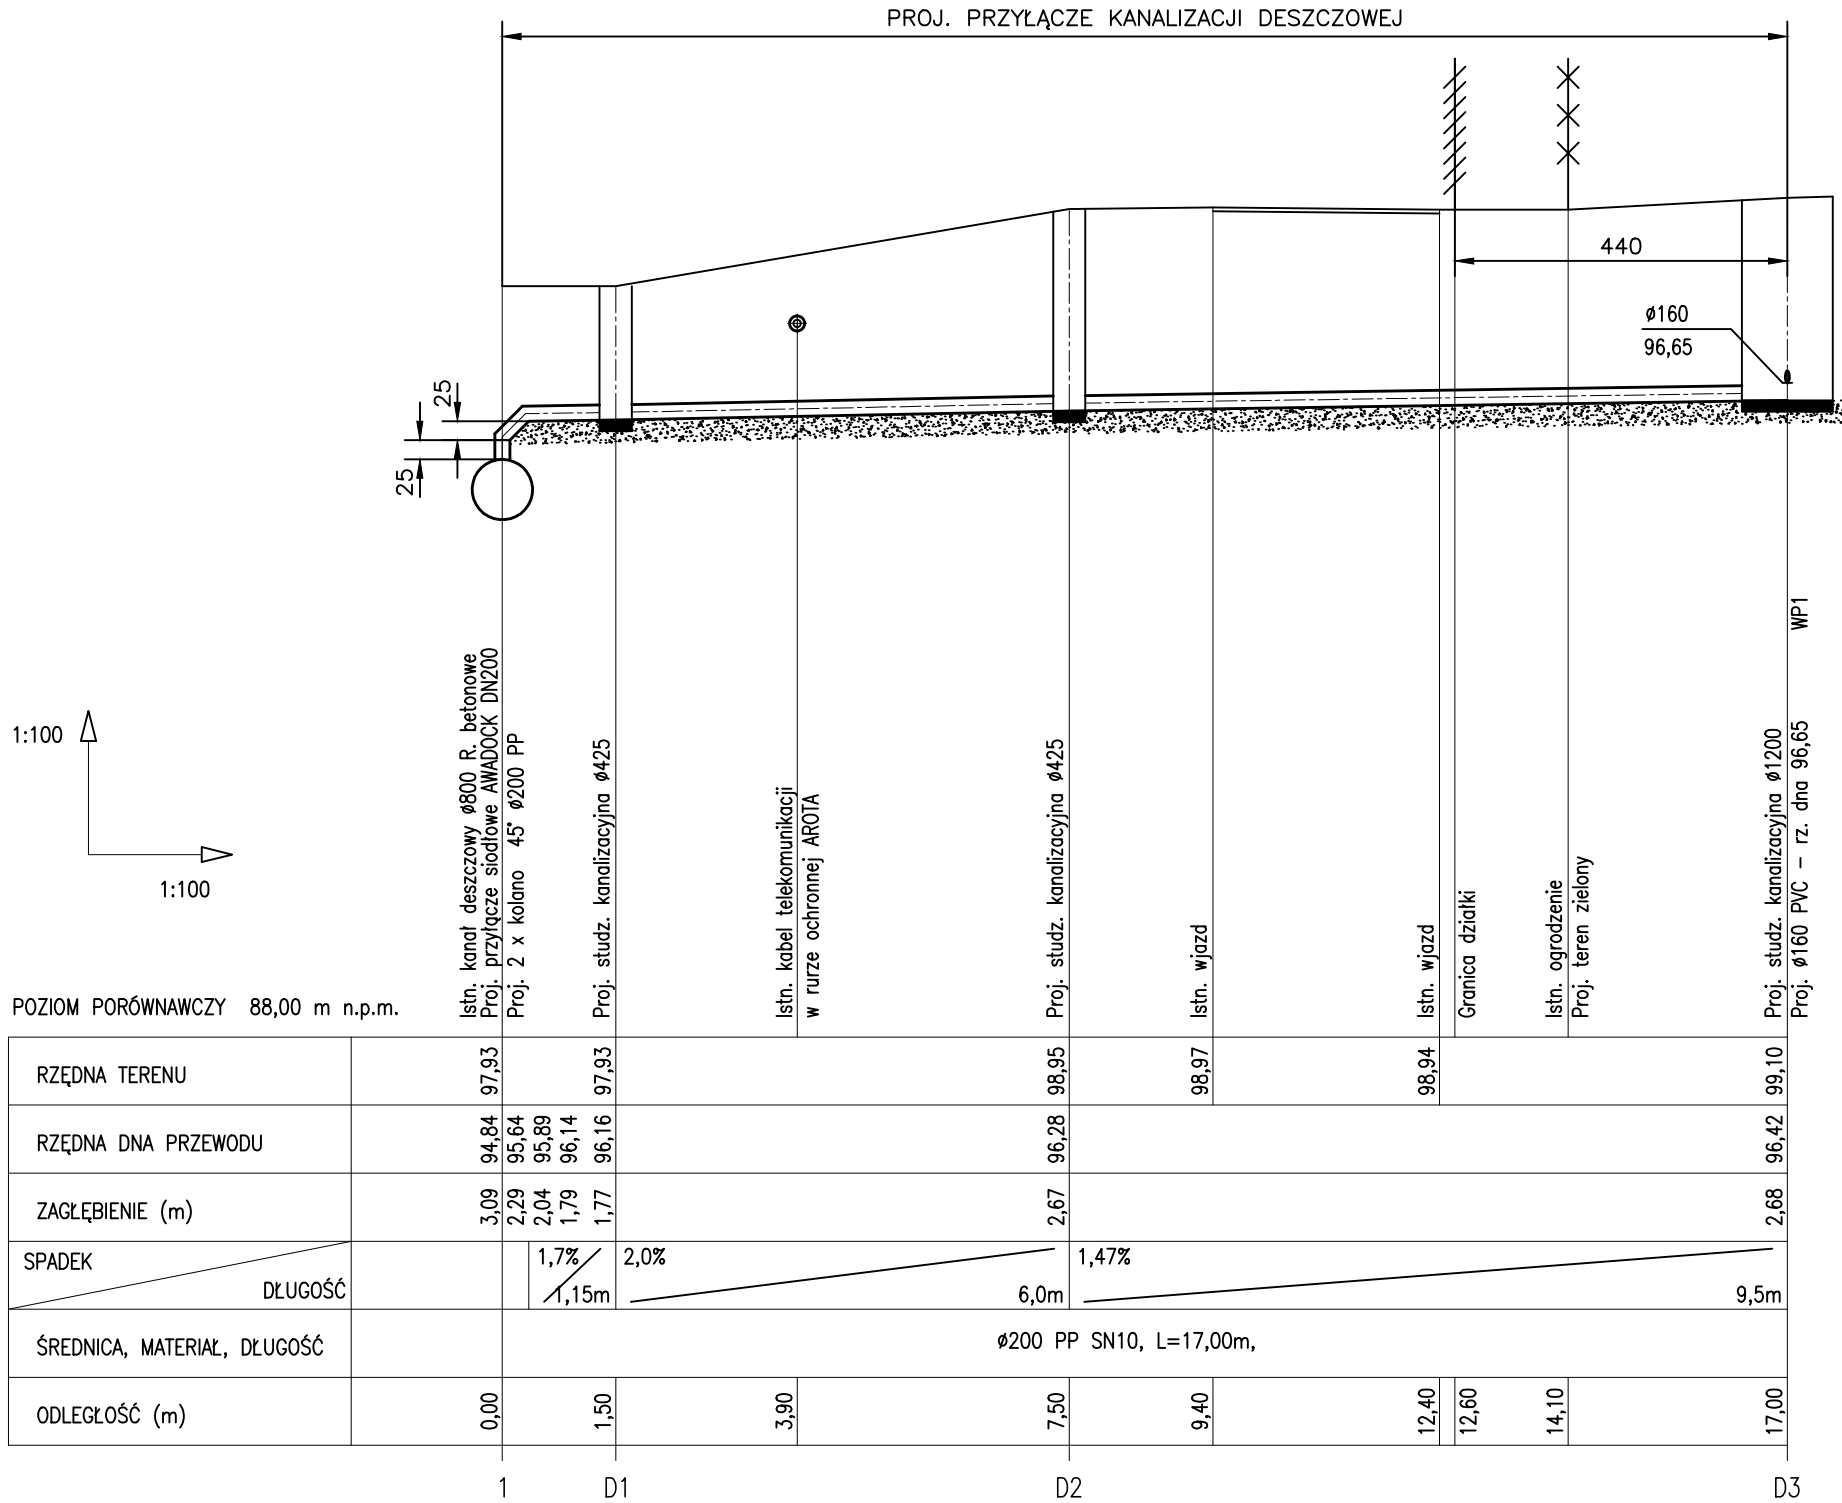

Jednostka Projektowa: PPU KST WIESŁAW BRYKAŁA, 09-401 PŁOCK, UL. OKOPOWA 26/1 tel. 512 158 601		Nr proj. P20817
Temat: PROJEKT BUDOWLANY PLACÓWKI OPIEKUŃCZO-WYCHOWAWCZEJ WRAZ Z NIEZBEDNĄ INFRASTRUKTURĄ TECHNICZNĄ I ZAGOSPODAROWANIEM TERENU	Tytuł: PROFIL PODŁUŻNY PRZYŁĄCZE KANALIZACJI DESZCZOWEJ	Data: 15.12.2017
	Projektant – sanitarna mgr inż. Anna Liszewska MAZ/0332/PWOS/04	
Adres Inwestycji: UL. POŁUDNIOWA 13 09-400 PŁOCK DZ. NR EWID. 1369		Skala: 1:100
Przyłącze KD: DZ. NR EWID. 1369, 1348		Nr rys.: D2
Inwestor: GMINA PŁOCK STARY RYNEK 1 09-400 PŁOCK		